
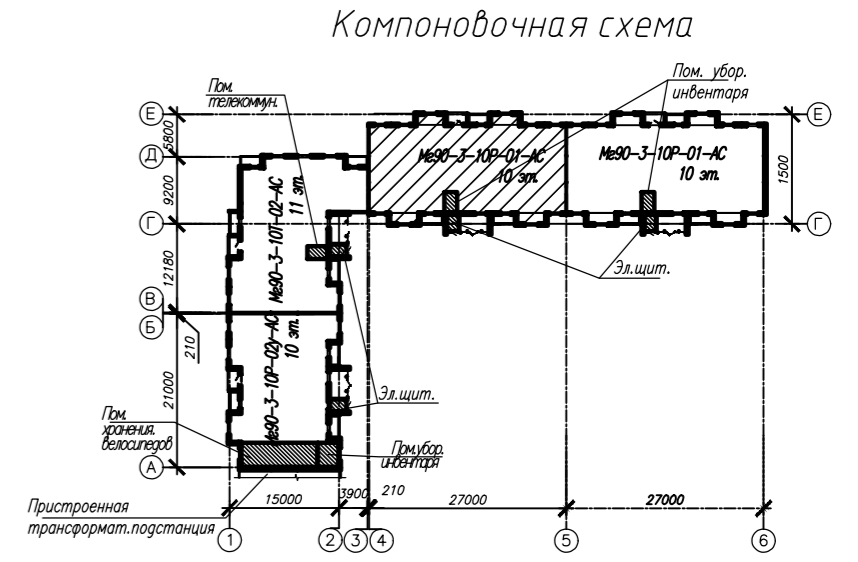


Согласовано	Раздел КЖ	Устинович	02.23
Согласовано	Раздел ВК	Рубис	02.23
Согласовано	Раздел ОВ	Шемикова	02.23
Согласовано	Раздел ЭО	Моисеева	02.23
Взам. инв. №			
Инв. № подл.	Подп. и дата		

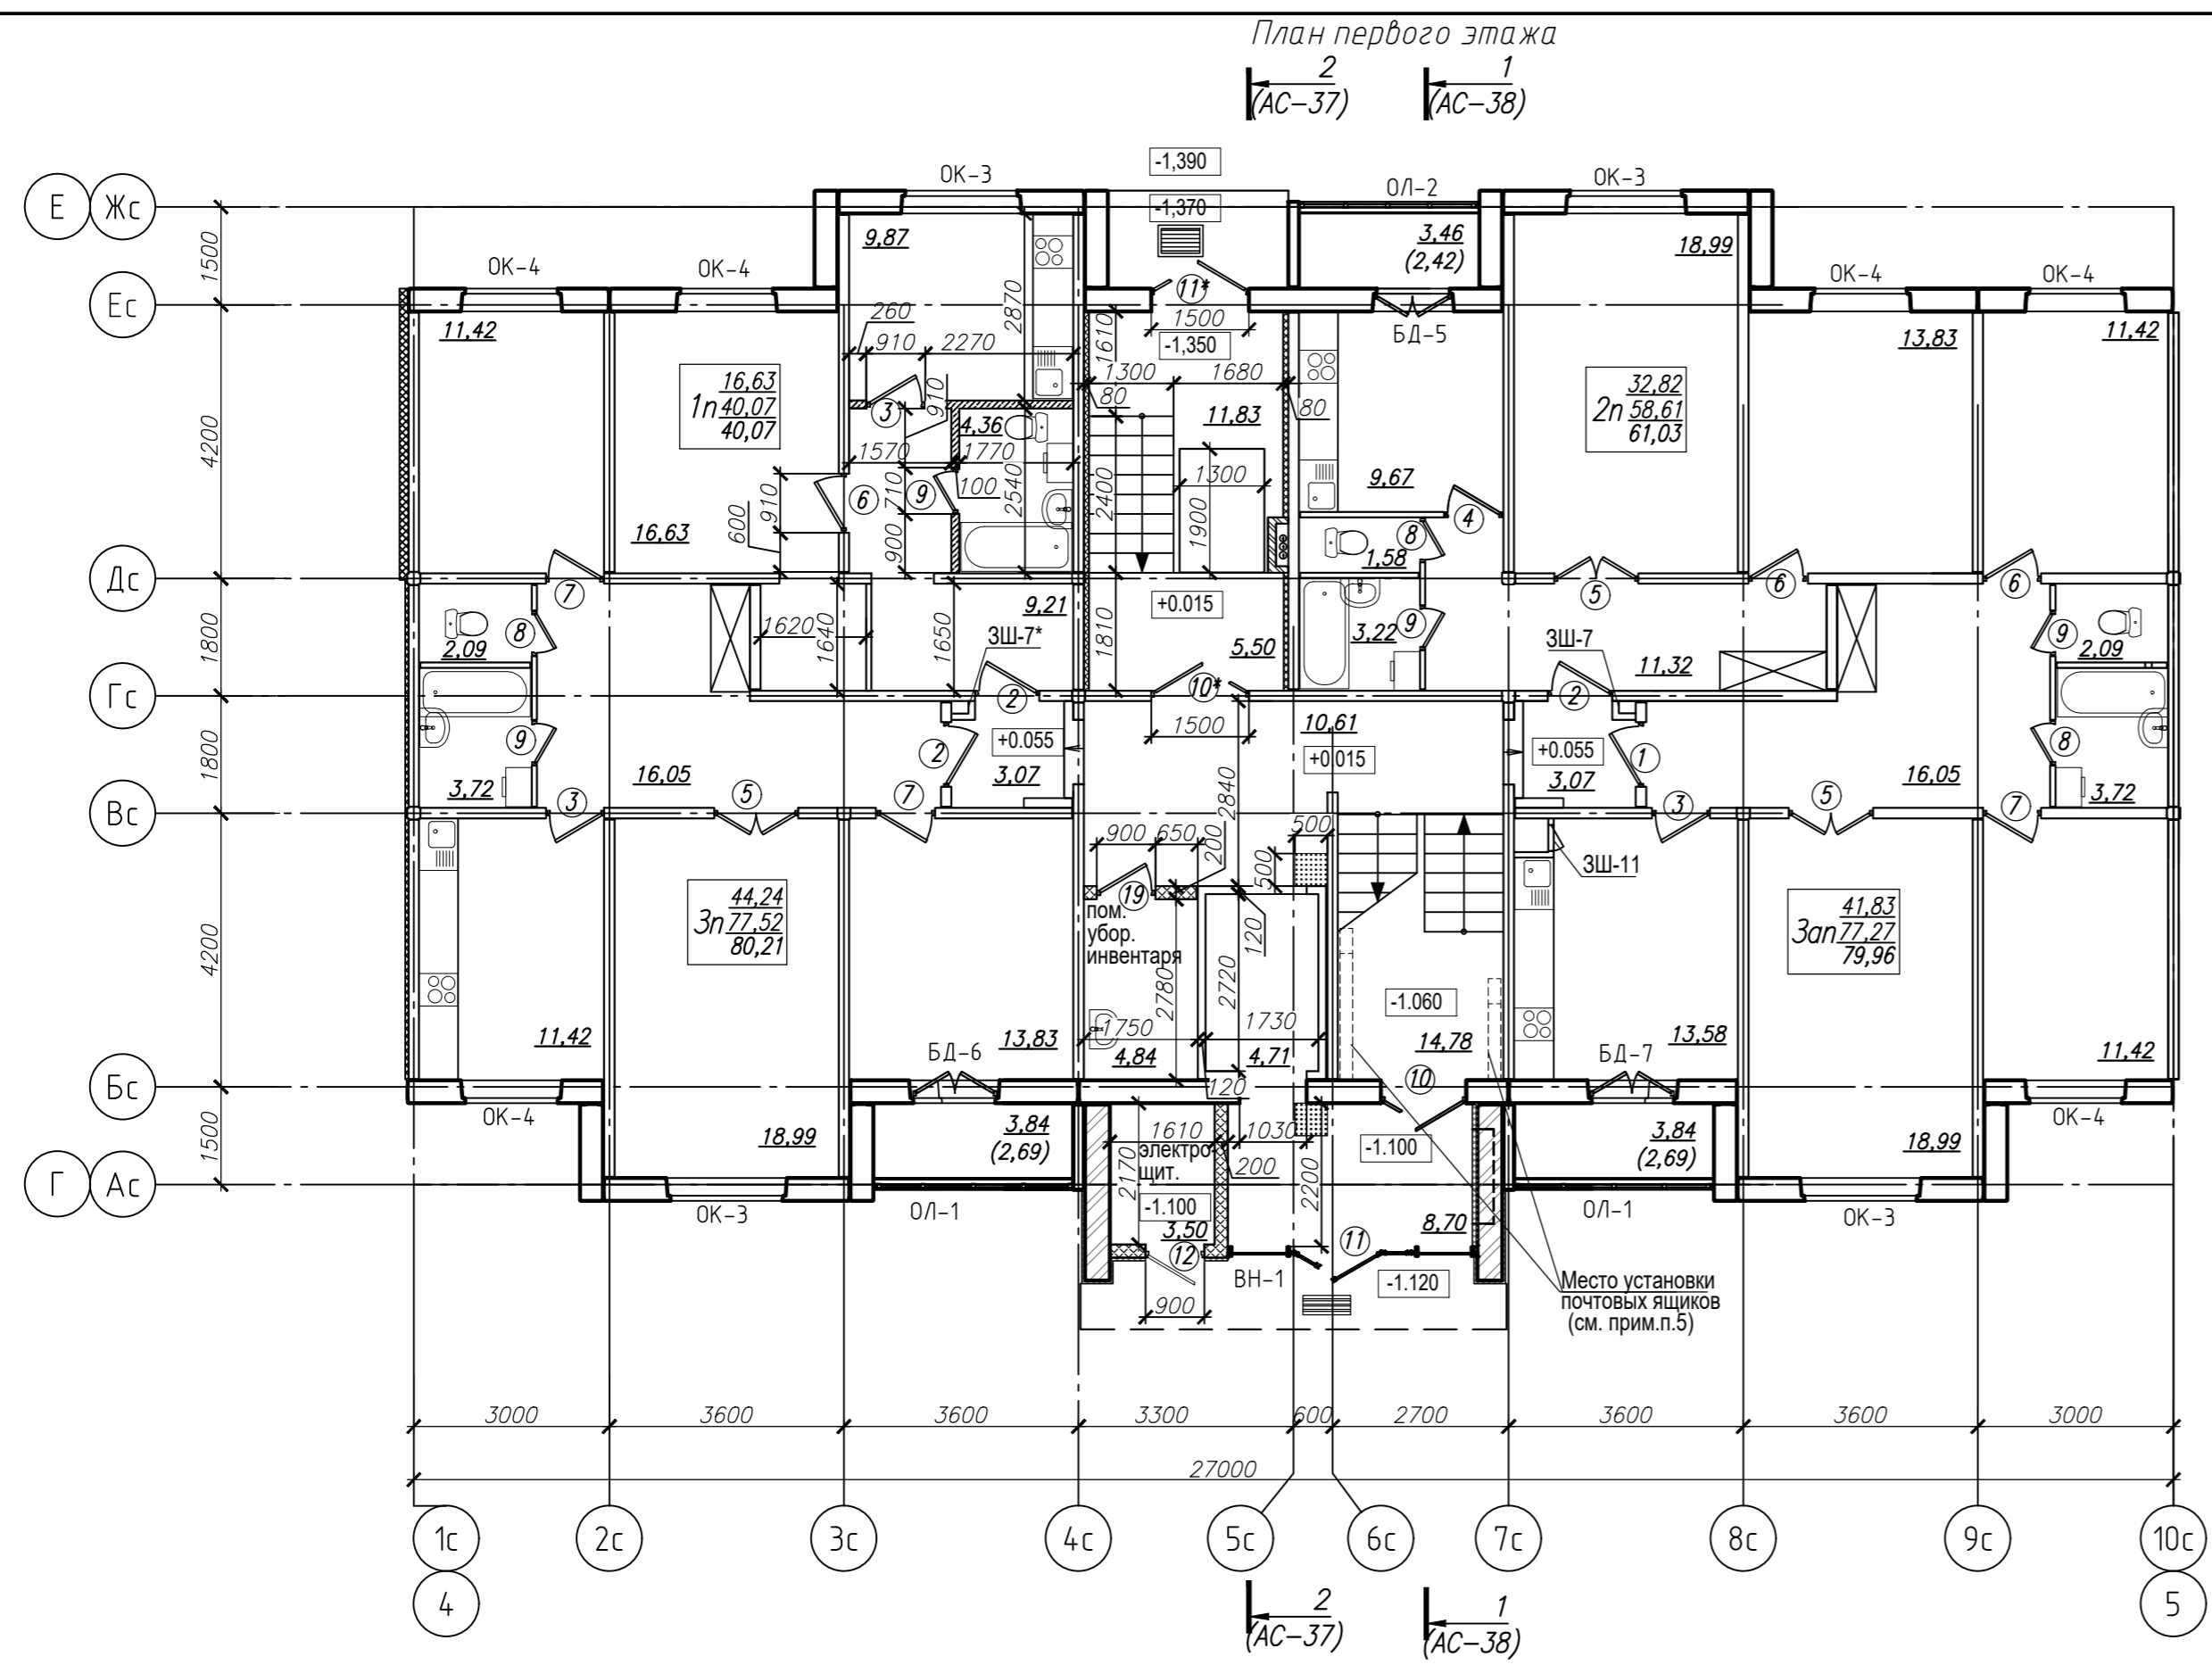

- Данный лист см совместно с разделами :КЖ, ВК, ОВ, СС.
- Устройство зашивок ЗШ-7, ЗШ-7*, ЗШ-9, ЗШ-11 смотри УАС2-1.
Количество зашивок на секцию: ЗШ-7 – 10 шт; ЗШ-7* – 10 шт; ЗШ-9 – 45 шт; ЗШ-11 – 10 шт.
- Спецификацию, схемы элементов заполнения оконных заполнений см.л. 46, 47.
- Спецификацию элементов заполнения дверных проемов см. л. 49.
- Ограждение ОГ-1, ОГ-2 см. серия 90-3 30.11 ИМ 1.1-1.
- Предусмотреть установку пятисекционных почтовых ящиков разм. 195x385x590 (h) на секцию – 8 шт.
- По вертикальной оси над каждой наружной входной дверью в жилое здание, снаружи и внутри предусмотреть установку звукового электронного информатора с дистанционным управлением. Всего 2 шт на секцию. Подключение см. раздел ЭМ.
- Предусмотреть на каждом этаже на напольном покрытии по вертикальной оси, под кнопкой вызова и управления лифтом, тактильные дискретные элементы (в виде конусообразных рифов $\phi 25$ мм, коль-во = 288 шт на $1 м^2$, S покр.общая=2,75 $м^2$). Над кнопкой вызова по вертикальной оси установить автономный речевой звуковой электронный информатор (коль-во – 11 шт. на секцию, питание от аккумуляторных батарей). Детальный перечень организационно-технических мероприятий, в том числе организации среды для ФОЛ см. л. 55.
- Покрытие входных площадок предусмотреть из тротуарной плитки, см. раздел ГП.
- Решетка для вытирания подошв обуви по типу "РН-1" см УАС2-1. Просвет ячеек решетки не должен превышать 15 мм.

Условные обозначения

- место установки стиральной машины
- место возможной установки встроенного шкафа
- марка двери по проекту
- "островок" 500x500 мм, с предупреждающими тактильными дискретными элементами см. п.п.6

202.2023-05-АС						
Многоквартирный жилой дом №5 по генплану с благоустройством прилегающей территории в квартале №2 микрорайона №1 в районе многоэтажной жилой застройки "Соломинка-2" в городе Могилеве						
1	-	Зам.	31-23		08.23	
Изм.	Кол.	Лист	№ док.	Подпись	Дата	
Утвердил	Беляев		08.23			
Проверил	Маркевич		08.23			
Разраб.	Маркевич		08.23			
Н. контр.	Устинович		08.23			
2 очередь Многоквартирный жилой дом МГ90-3-10Р-01-АС				Стадия	Лист	Листов
План 1 этажа. Отделочные работы. Секция в комп. осях "4-5"				С	39	
				Государственное предприятие "УКС г. Могилева"		