
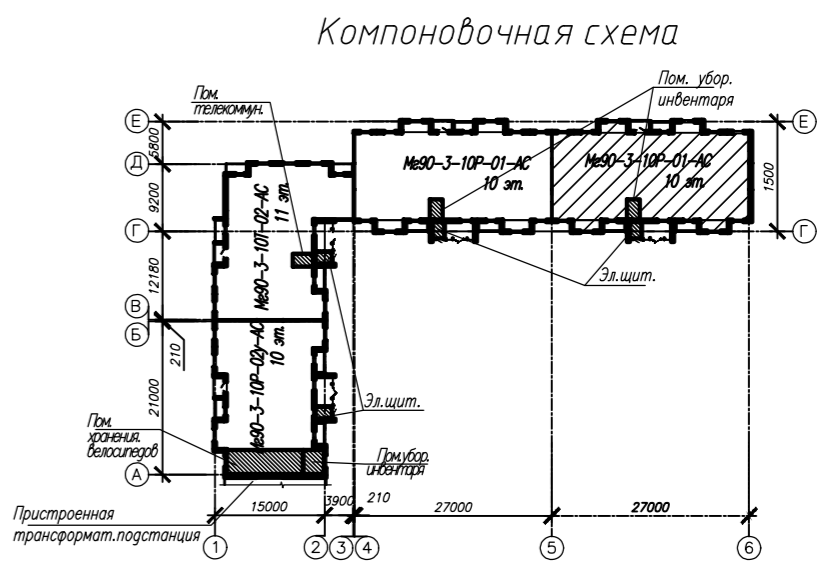


Согласовано	Согласовано
Раздел КЖ Устинович Юрис	Раздел ОВ Шемикова Мария
Раздел ВК Рубис	Раздел СС Шемикова Мария
Раздел ЭО Моисеева	
Взам. инж. №	
Инв. № подл.	Подп. и дата

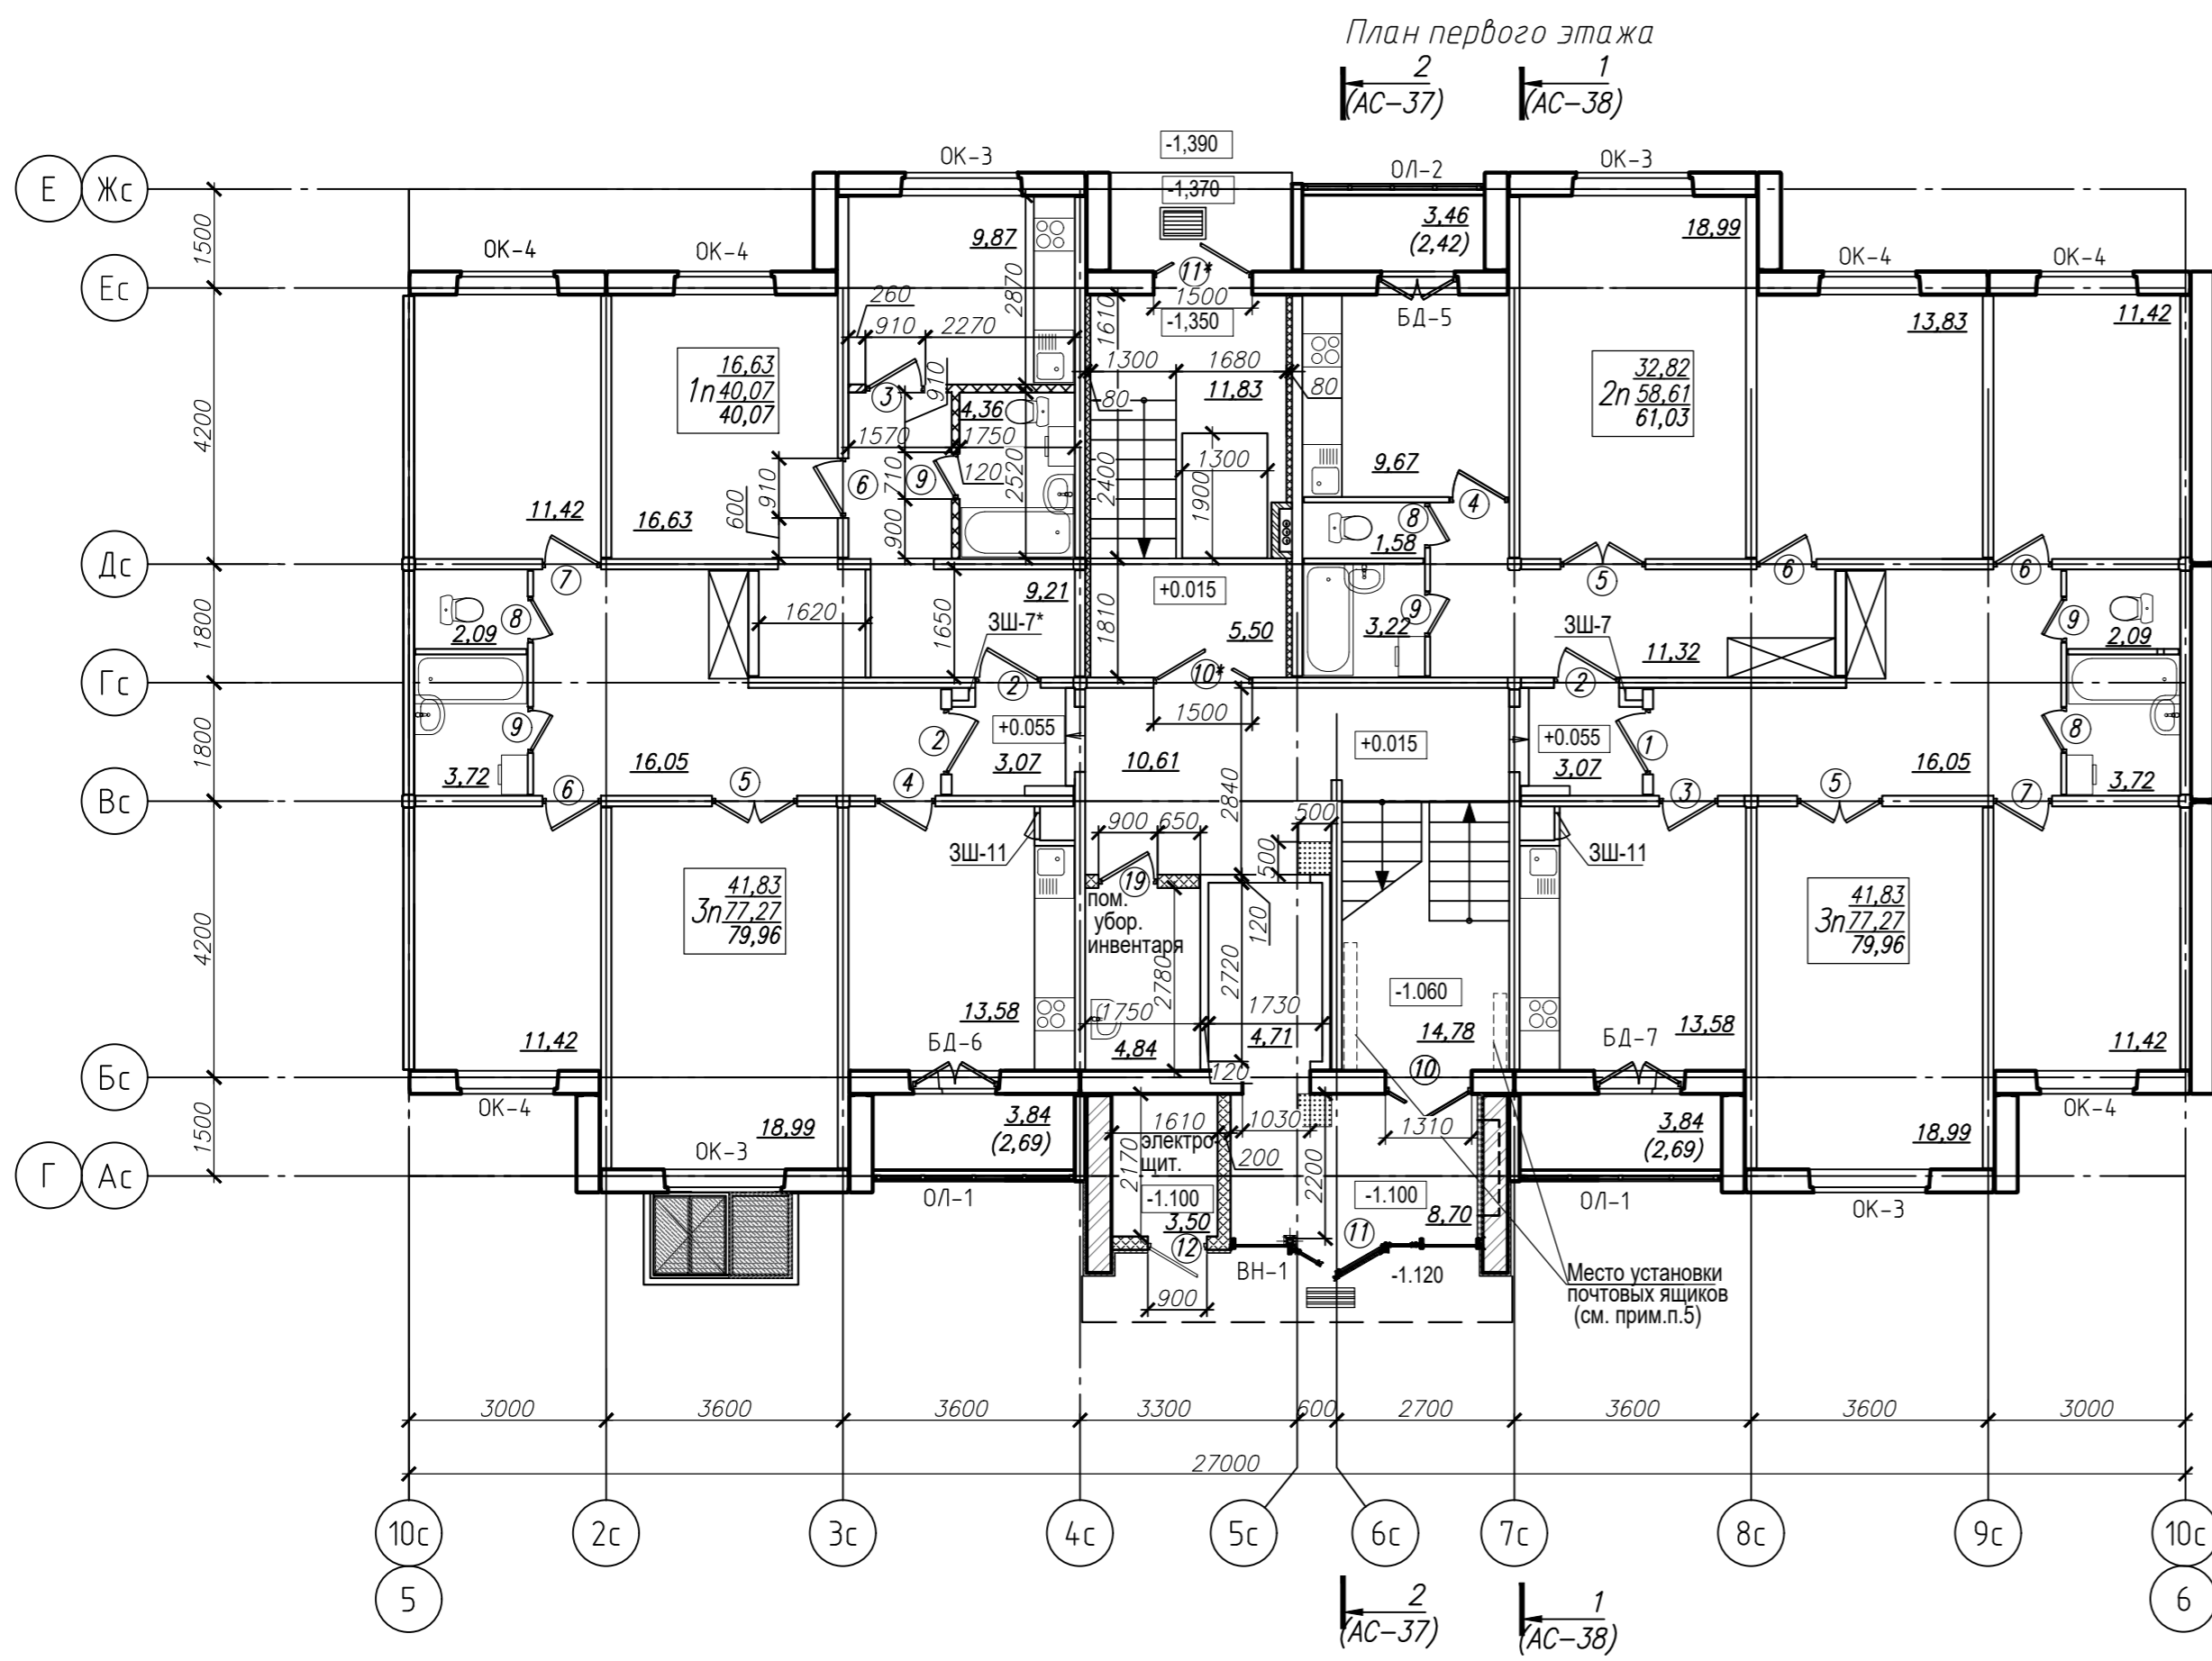

Условные обозначения

- место установки стиральной машины
- место возможной установки встроенного шкафа
- марка двери по проекту
- "островок" 500x500 мм, с предупреждающими тактильными дискретными элементами см. п.п.6

1. Данный лист см совместно с разделами :КЖ, ВК, ОВ, СС.
2. Устройство зашивок 3Ш-7, 3Ш-7\*, 3Ш-9, 3Ш-11 смотри УАС2-1.  
Количество зашивок на секцию: 3Ш-7 - 10 шт; 3Ш-7\* - 10 шт; 3Ш-9 - 36 шт; 3Ш-11 - 20 шт.
3. Спецификацию, схемы элементов заполнения оконных заполнений см.л. 46, 47.
4. Спецификацию элементов заполнения дверных проемов см. л. 49.
5. Ограждение ОГ-1, ОГ-2 см. серия 90-3 30.11 ИМ 1.1-1.
6. Предусмотреть установку пятисекционных почтовых ящиков разм. 195x385x590 (h) нба секцию - 8 шт.
7. По вертикальной оси над каждой наружной входной дверью в жилое здание, снаружи и внутри предусмотреть установку звукового электронного информатора с дистанционным управлением. Всего 2 шт на секцию. Подключение см. раздел ЭМ.
8. Предусмотреть на каждом этаже на напольном покрытии по вертикальной оси, под кнопкой вызова и управления лифтом, тактильные дискретные элементы ( в виде конусообразных рифов  $\Phi 25$  мм, коль-во = 288 шт на  $1 м^2$ , S покр.общая=2,75 $м^2$ ). Над кнопкой вызова по вертикальной оси установить автономный речевой звуковой электронный информатор (коль-во - 11 шт. на секцию, питание от аккумуляторных батарей). Детальный перечень организационно-технических мероприятий, в том числе организации среды для ФОЛ см. л. 54.
9. Покрытие входных площадок предусмотреть из тротуарной плитки, см. раздел ГП.
10. Решетка для вытирания подошв обуви по типу "РН-1" см УАС2-1. Просвет ячеек решетки не должен превышать 15 мм.

<b>202.2023-05-АС</b>						
<b>Многоквартирный жилой дом №5 по генплану с благоустройством прилегающей территории в квартале №2 микрорайона №1 в районе многоэтажной жилой застройки "Соломинка-2" в городе Могилеве</b>						
1	-	Зам.	31-23		08.23	
Изм.	Кол.	Лист	№ док.	Подпись	Дата	
Утвердил	Беляев		08.23	<b>2 очередь Многоквартирный жилой дом МГ90-3-10Р-01-АС</b>		
Проверил	Маркевич		08.23			
Разраб.	Маркевич		08.23			
План 1 этажа. Отделочные работы. Секция в комп. осях "5-6"				Стадия	Лист	Листов
Н. контр. Устинович				С	39	
				Государственное предприятие "УКС г. Могилева"		