



План типового этажа


2 (АС-37) 1 (АС-38)

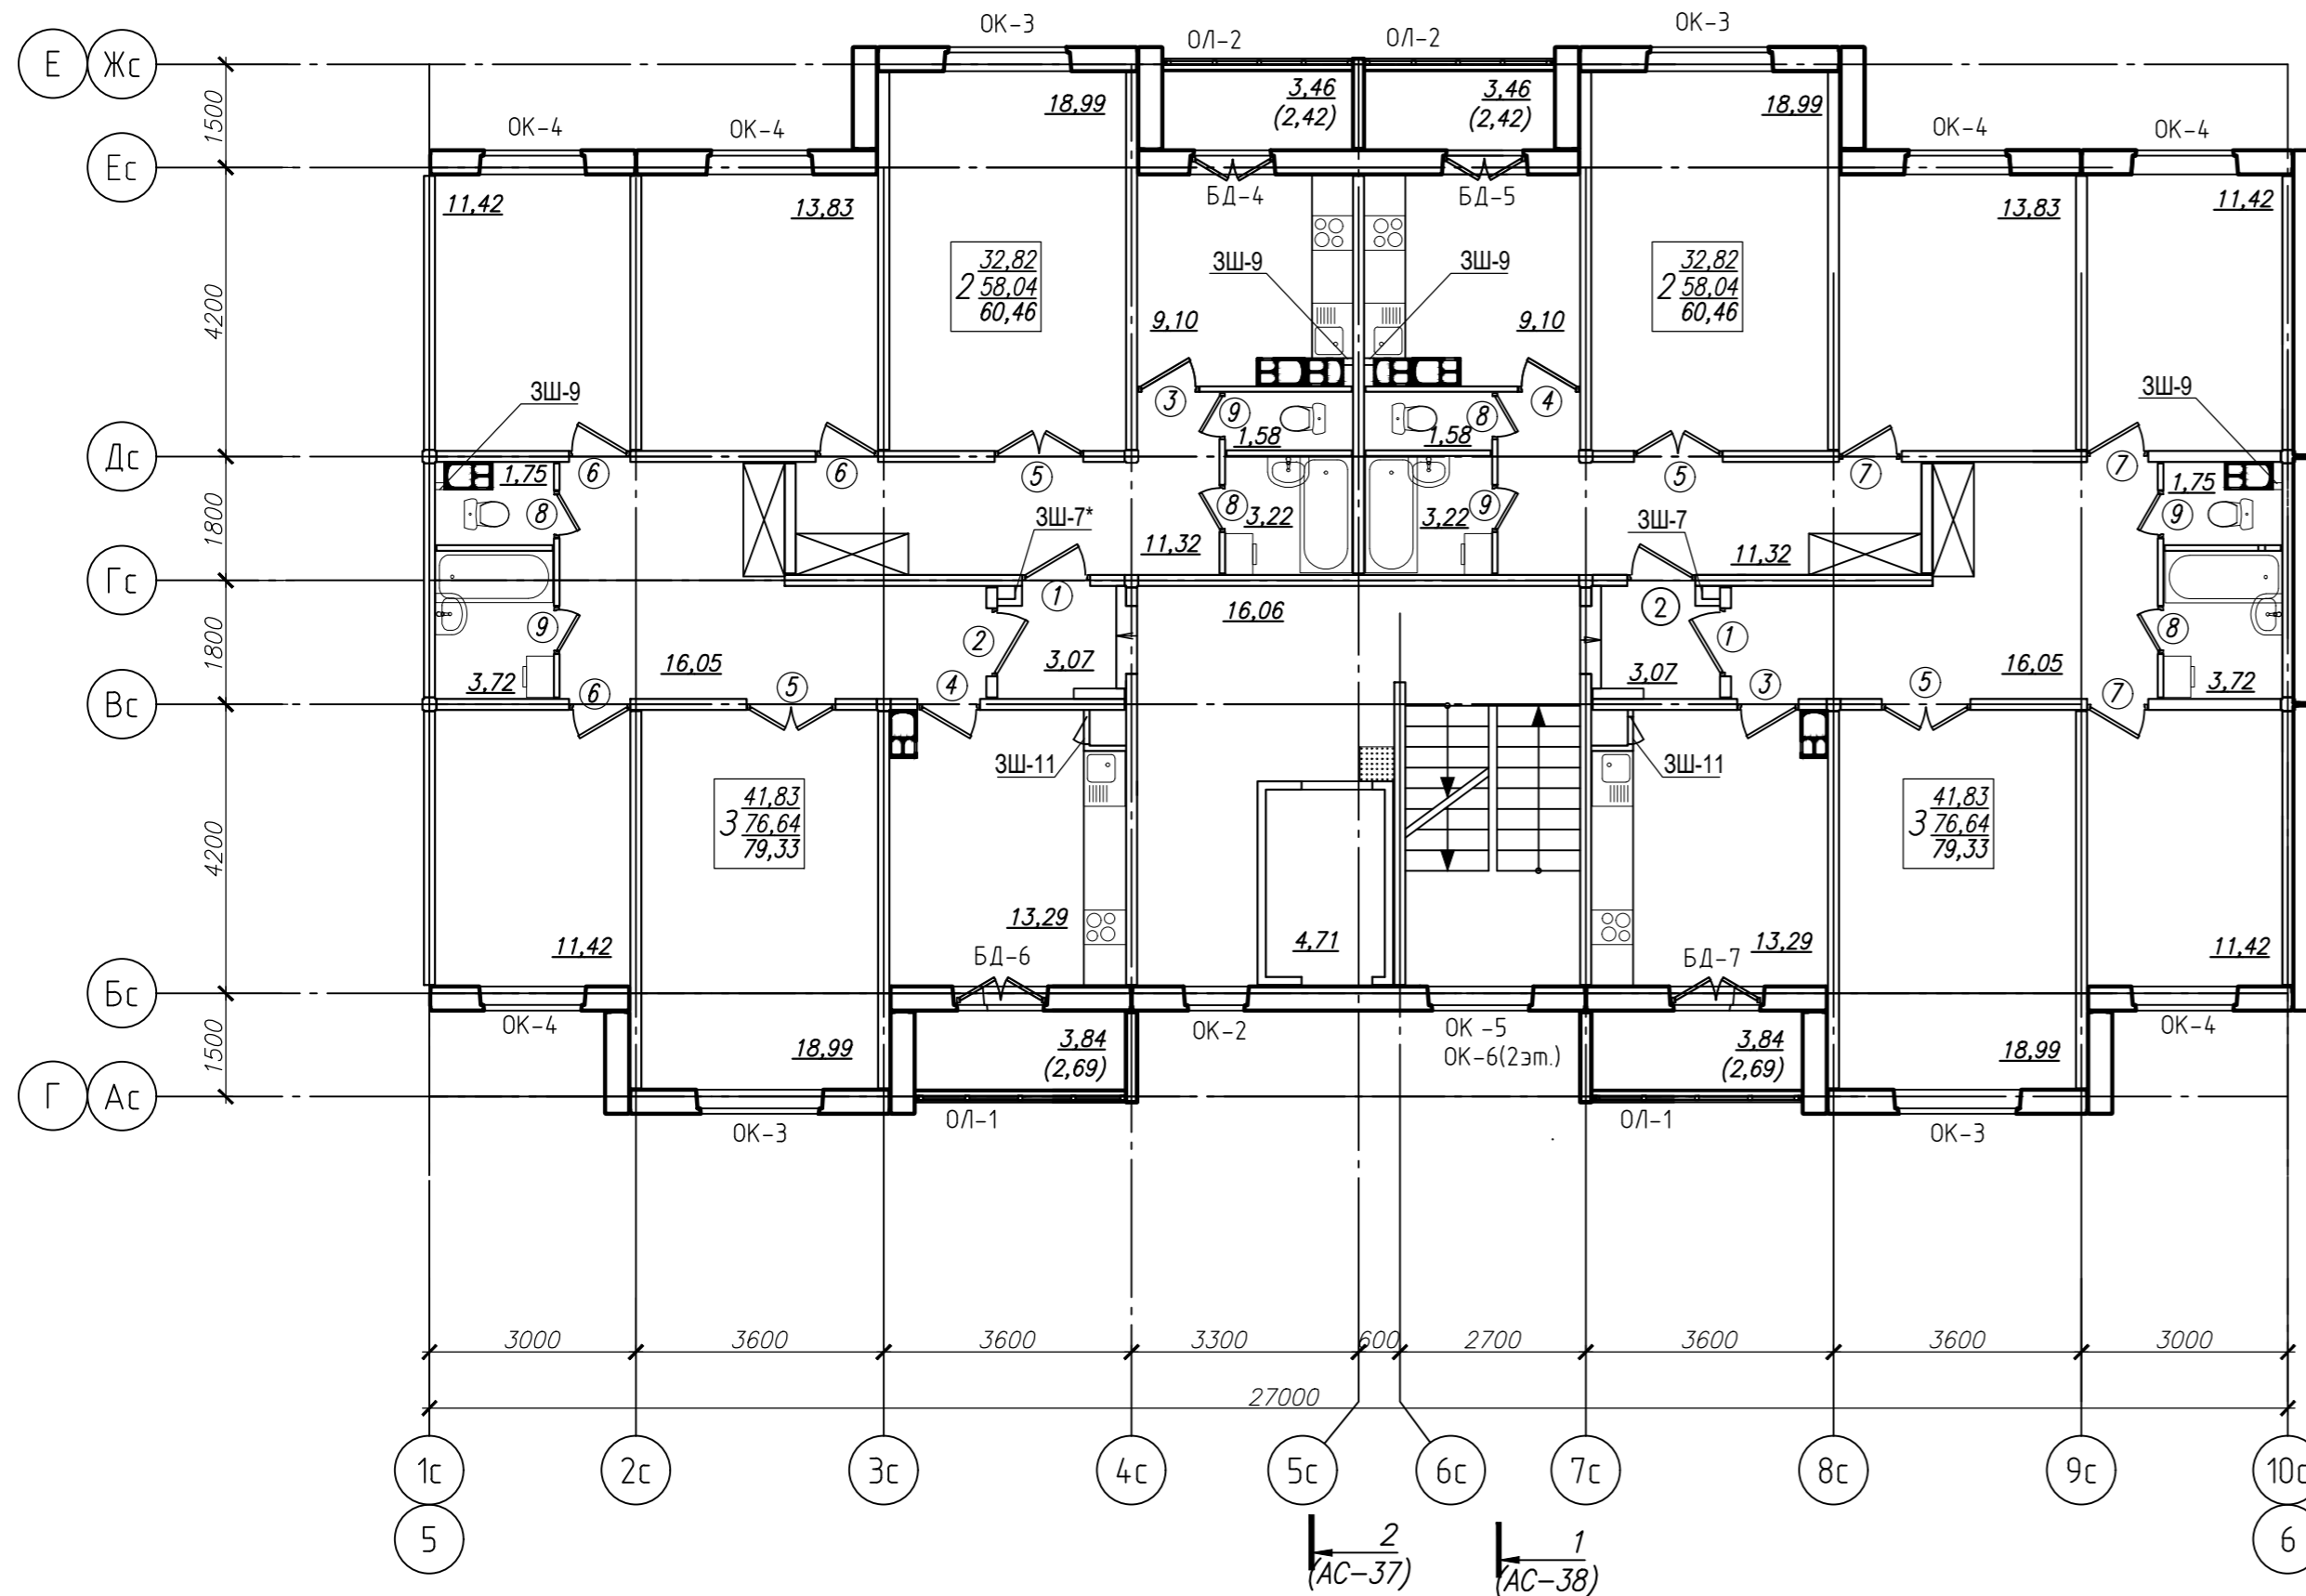

Фрагмент плана этажа на отм. +2.820

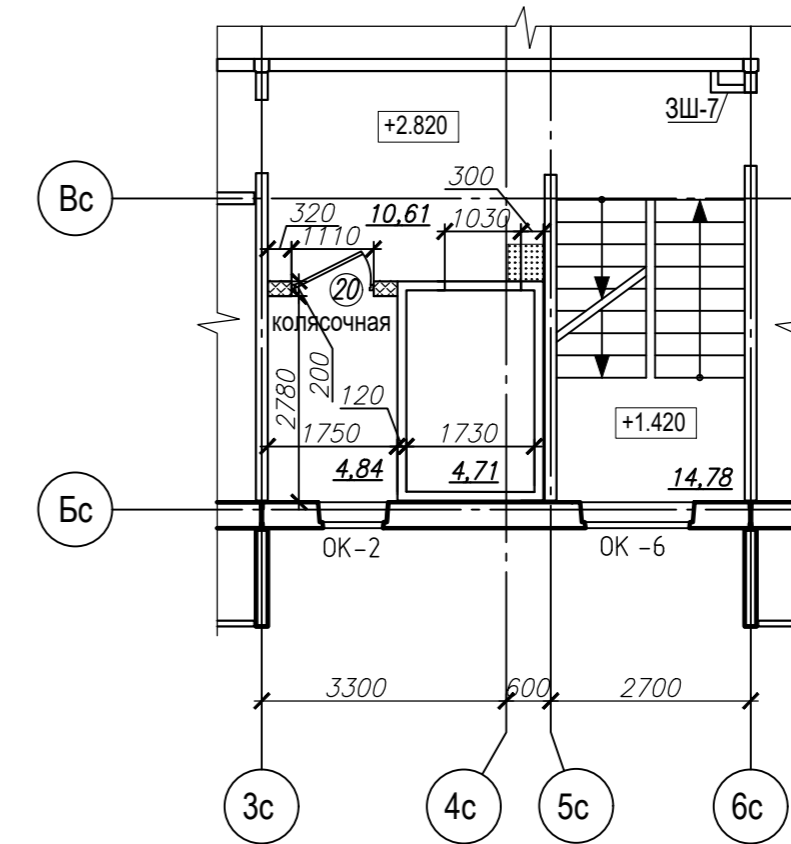

Компоновочная схема

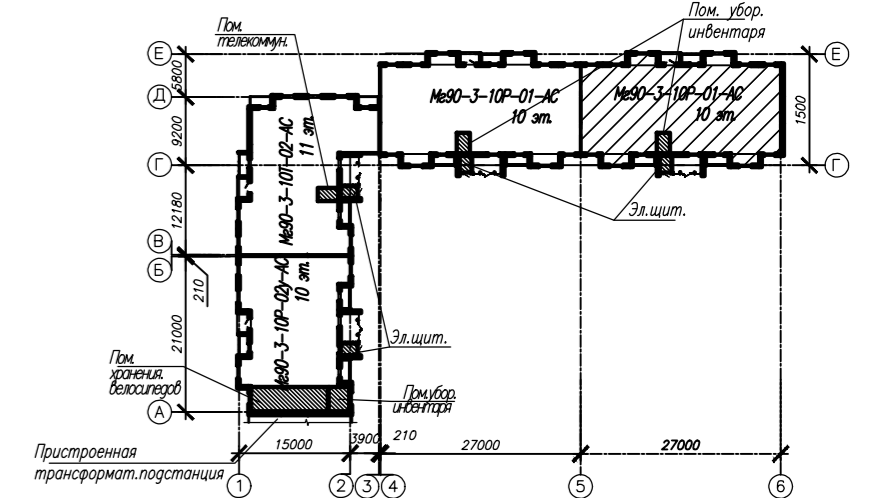

1. Условные обозначения и общие примечания к плану см. л. 39

Условные обозначения

- место установки стиральной машины
- место возможной установки встроенного шкафа
- марка двери по проекту
- "островок" 500x500 мм, с предупреждающими тактильными дискретными элементами см. п.п.6

202.2023-05-АС						
Многоквартирный жилой дом №5 по генплану с благоустройством прилегающей территории в квартале №2 микрорайона №1 в районе многоэтажной жилой застройки "Соломинка-2" в городе Могилеве						
2 очередь Многоквартирный жилой дом МГ90-3-10Р-01-АС				Стадия	Лист	Листов
Изм.	Кол.	Лист	Недок.	Подпись	Дата	
Утвердил	Беляев			08.23		
Проверил	Маркевич			08.23		
Разраб.	Маркевич			08.23		
Н. контр.	Устинович			08.23		
План типового этажа. Отделочные работы. Секция в комп. осях "5-6"				Государственное предприятие "УКС г. Могилева"		

Согласовано	Шемякова	02.23
Согласовано	Устинович	02.23
Согласовано	Ручик	02.23
Согласовано	Моисеева	02.23
Инф. № подл.	Подп. и дата	Взам. инв. №