



План первого этажа

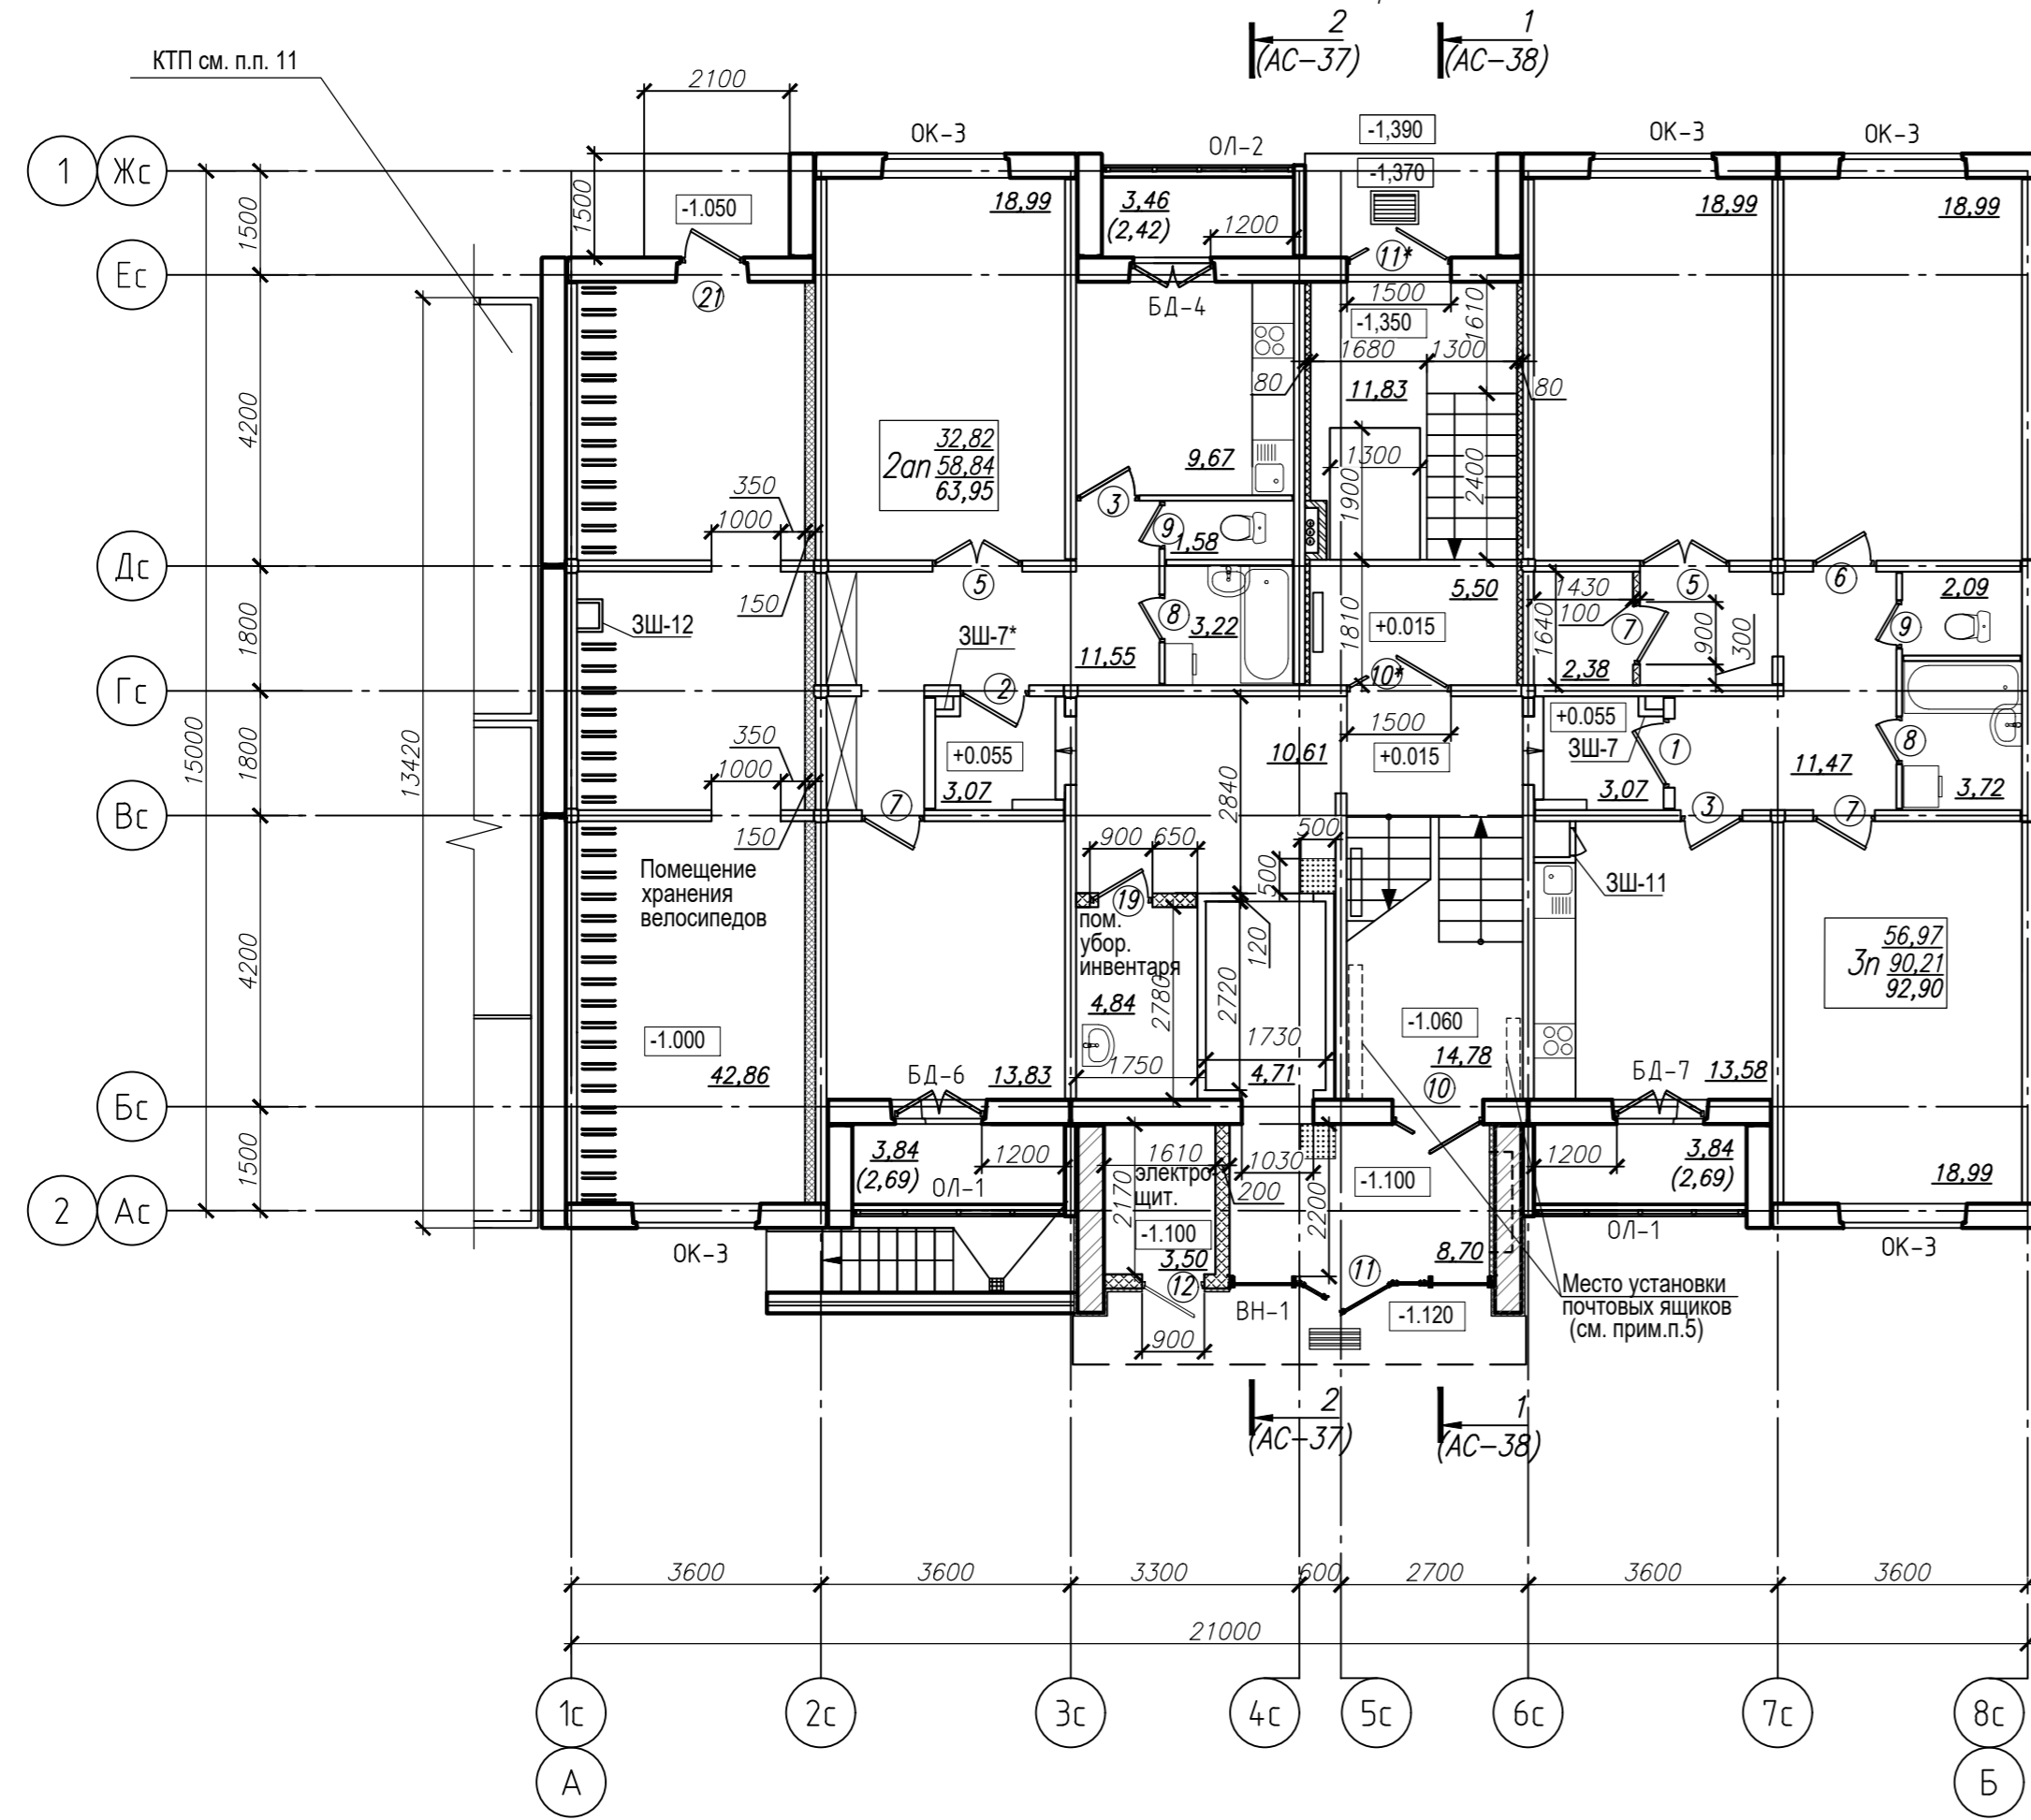

Компоновочная схема

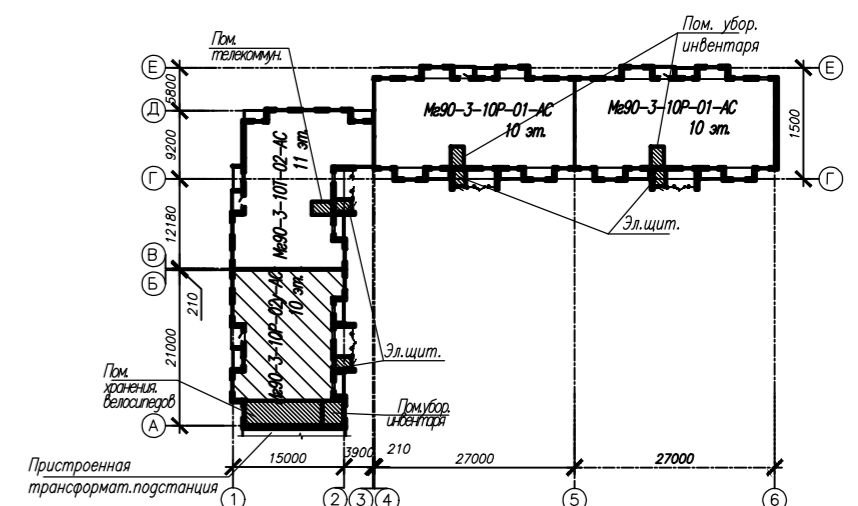

- Данный лист см совместно с разделами :КЖ, ВК, ОВ, СС.
- Устройство зашибок 3Ш-7, 3Ш-7*, 3Ш-9, 3Ш-11, 3Ш-12 смотри УАС2-1. Количество зашибок на секцию: 3Ш-7 - 10 шт; 3Ш-7* - 10 шт, 3Ш-9 - 45 шт; 3Ш-11 - 10 шт, 3Ш-12 - 1 шт.
- Спецификацию, схемы элементов заполнения оконных заполнений см.л. 46, 47.
- Спецификацию элементов заполнения дверных проемов см. л. 49.
- Ограждение ОГ-1, ОГ-2 см. серия 90-3 30.11 ИМ 1.1-1.
- Предусмотреть установку пятисекционных почтовых ящиков разм. 195x385x590 (h), на секцию - 8 шт
- По вертикальной оси над каждой наружной входной дверью предусмотреть установку звукового электронного информатора с дистанционным управлением. Всего 2 шт на секцию. Подключение см. раздел ЭМ.
- Предусмотреть на каждом этаже на напольном покрытии по вертикальной оси, под кнопкой вызова и управления лифтом, тактильные дискретные элементы (в виде конусообразных рифлов $\phi 25$ мм, коль-во = 288 шт на 1^м², S покр.общая=2,75м²). Над кнопкой вызова по вертикальной оси установить автономный речевой звуковой электронный информатор (коль-во - 11 шт. на секцию, питание от аккумуляторных батарей). Детальный перечень организационно-технических мероприятий, в том числе организации среды для ФОЛ см. л. 54.
- Покрытие входных площадок предусмотреть из тротуарной плитки, см. раздел ГП.
- Решетка для вытирания подошв обуви по типу "РН-1" см УАС2-1. Просвет ячеек решетки не должен превышать 15 мм.
- Пристраиваемая комплексная трансформаторная подстанция запроектирована в объекте МГ-97-23-00-ГП Государственного предприятия "Институт"Могилевжилпроект" "Многоквартирный жилой дом №3 по генплану с благоустройством прилегающей территории в квартале №2 микрорайона №1 в районе многоэтажной жилой застройки "Соломинка-2" в городе Могилеве". 1 очередь строительства"

Условные обозначения

- место установки стиральной машины
- место возможной установки встроенного шкафа
- марка двери по проекту
- "островок" 500x500 мм, с предупреждающими тактильными дискретными элементами см. п.п.6

Согласовано	Раздел ОБ	Шеманова	02.23
Согласовано	Раздел ВК	Устинович	02.23
Согласовано	Раздел ОВ	Рубис	02.23
Согласовано	Раздел ЭО	Моисеева	02.23
Инф. № подл.	Подп. и дата	Взам. инд. №	

						202.2023-05-АС					
						Многоквартирный жилой дом №5 по генплану с благоустройством прилегающей территории в квартале №2 микрорайона №1 в районе многоэтажной жилой застройки "Соломинка-2" в городе Могилеве					
Изм.	Кол.	Лист	Недод.	Подпись	Дата	2 очередь Многоквартирный жилой дом МГ90-3-10Р-02у-АС					
1	-	Зам.	31-23		08.23				Стадия	Лист	Листов
Утвердил	Беляев		08.23						С	39	
Проверил	Маркевич		08.23								
Разраб.	Маркевич		08.23			План 1 этажа. Отделочные работы. Секция в комп. осях "А-Б"					
Н. контр.	Устинович		08.23			Государственное предприятие "УКС г. Могилева"					