



Согласовано	Раздел ОБ	Шемикова	05.23
Согласовано	Раздел ЮК	Устинович	05.23
Согласовано	Раздел ВК	Ручик	05.23
Согласовано	Раздел ЭО	Моисеева	05.23
Инф. № подл.	Подп. и дата	Взам. инв. №	


План типового этажа  
2  
(АС-37) (АС-38)

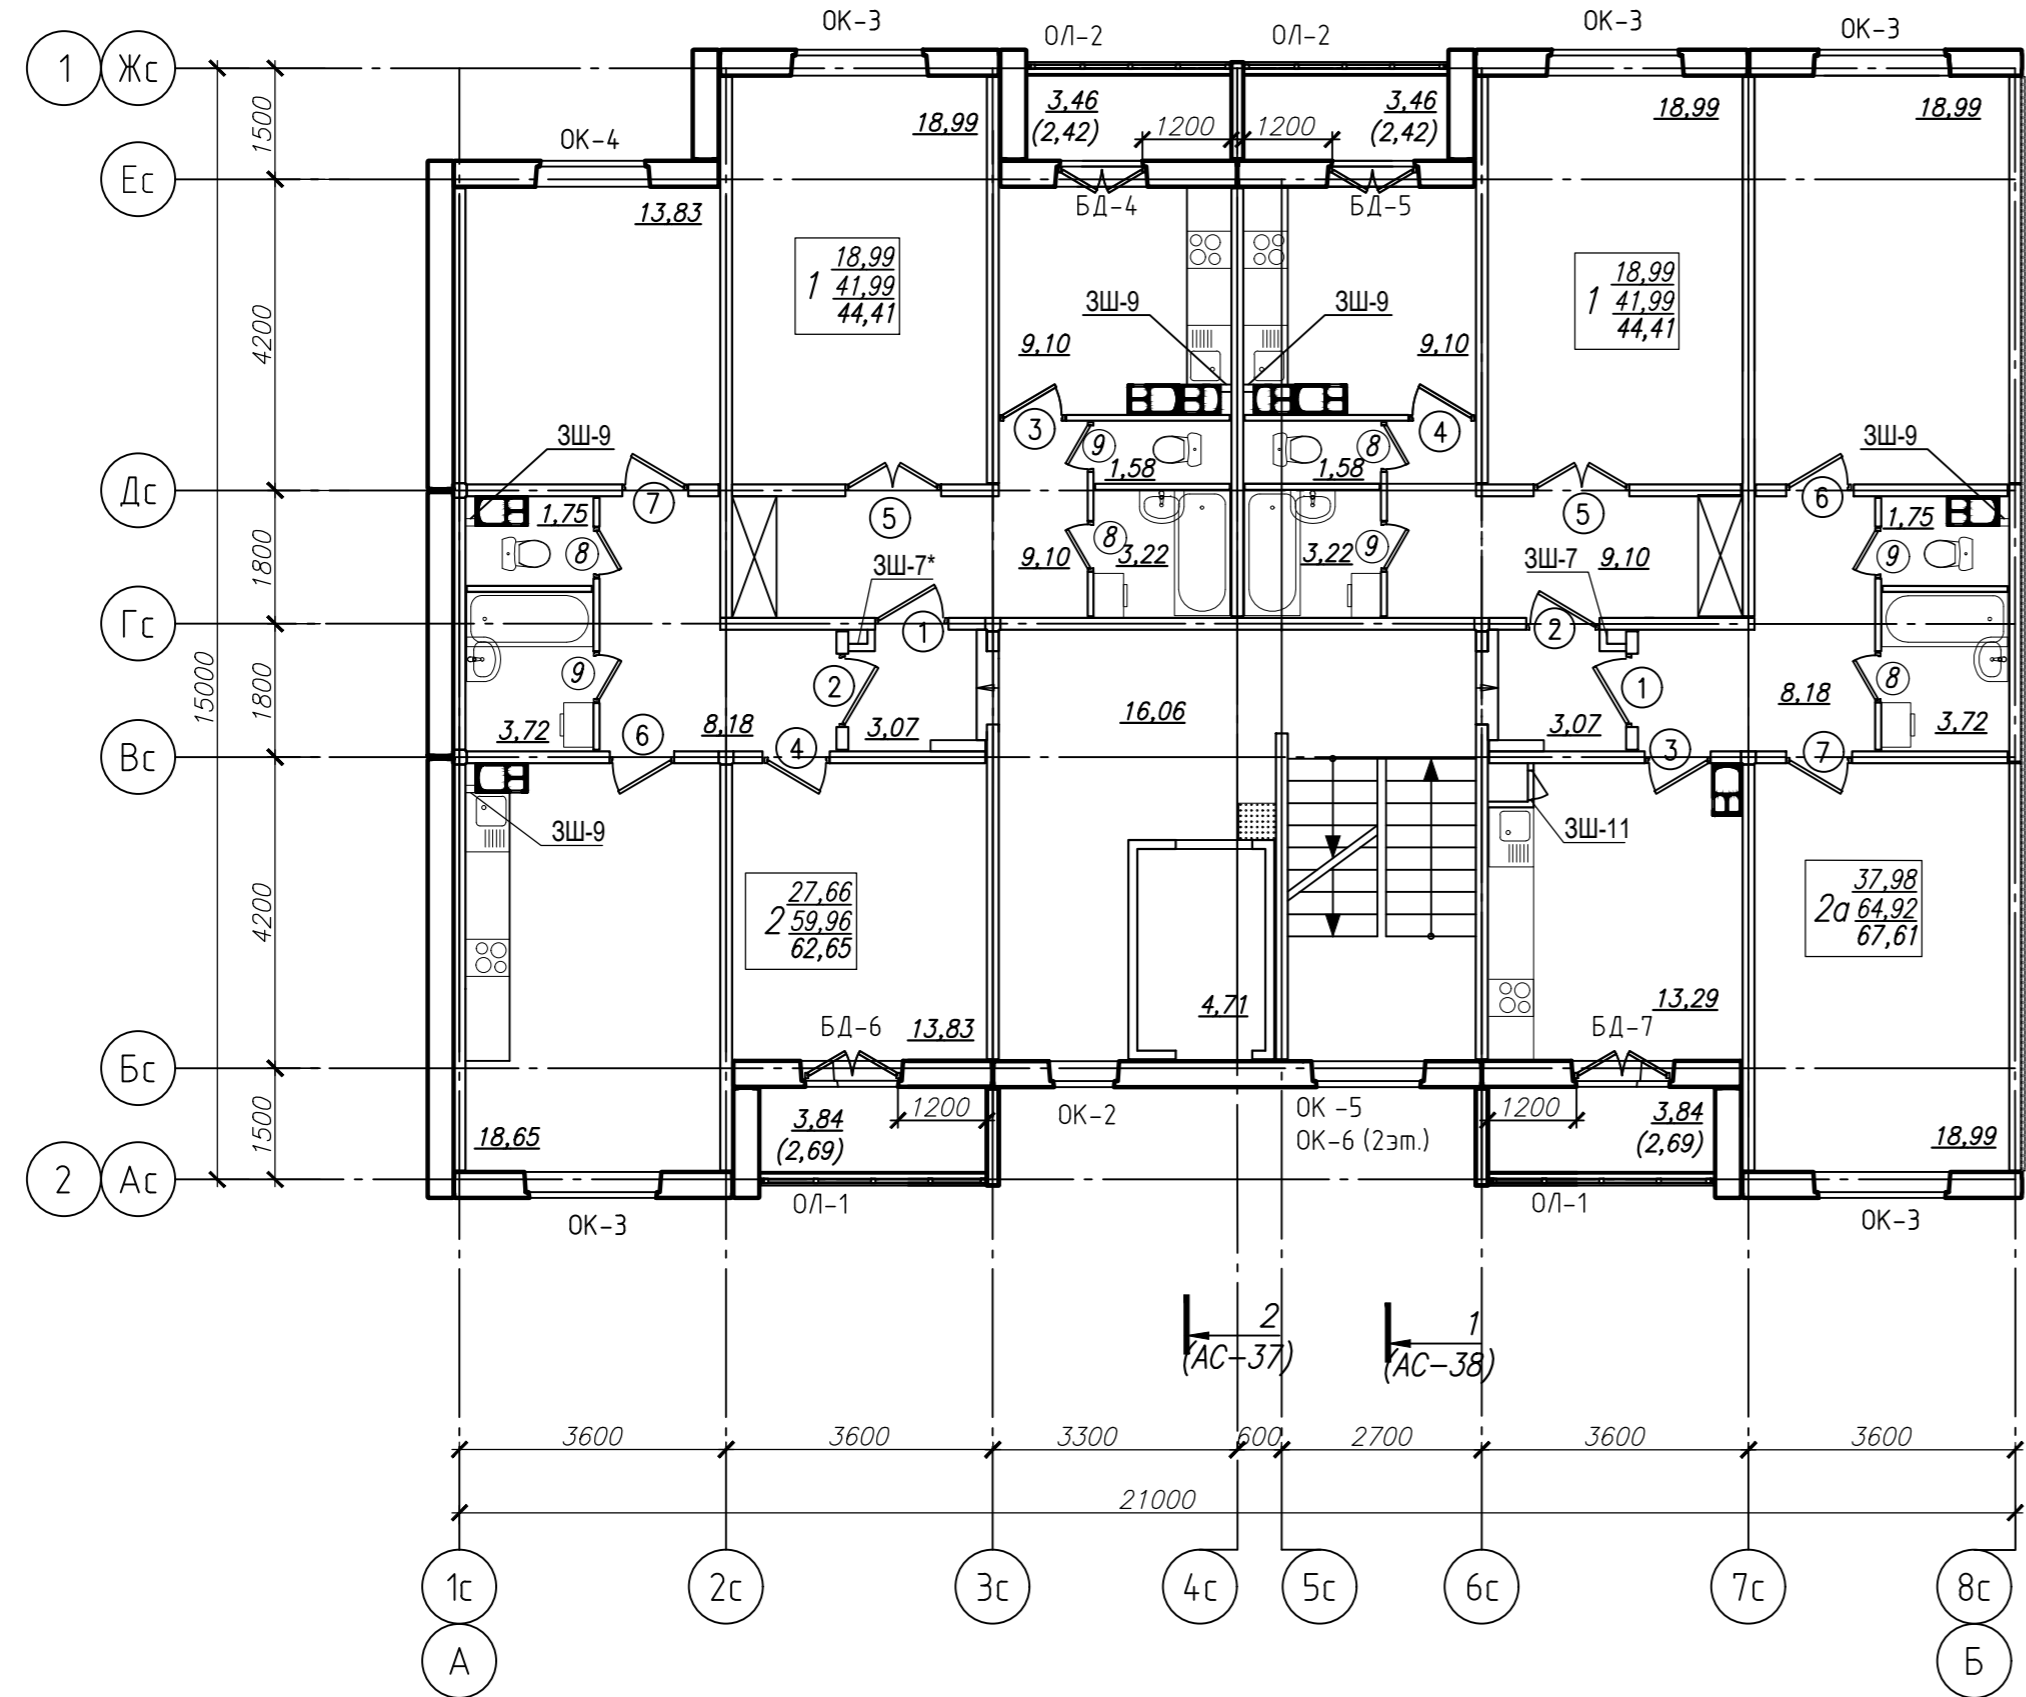

Фрагмент плана этажа на отм. +2.820

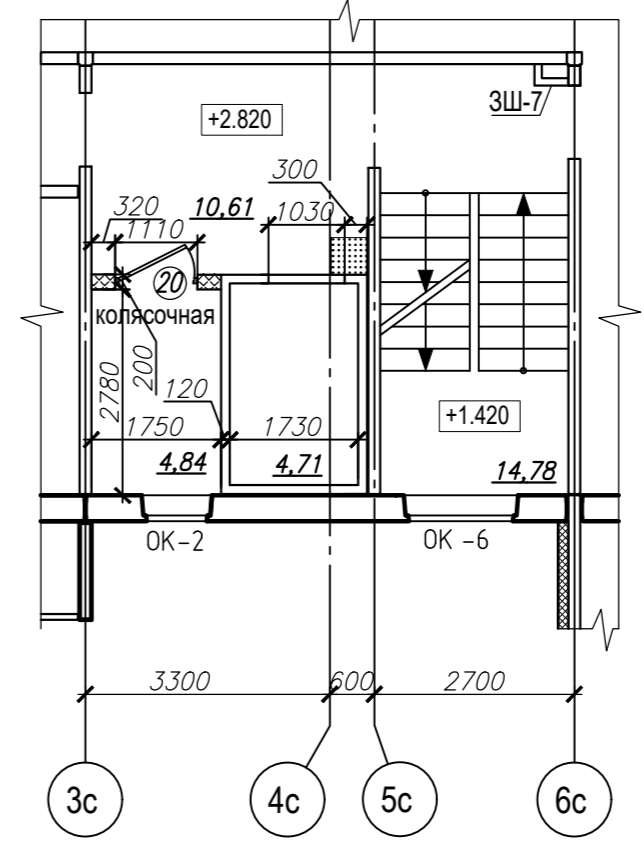

Компоновочная схема

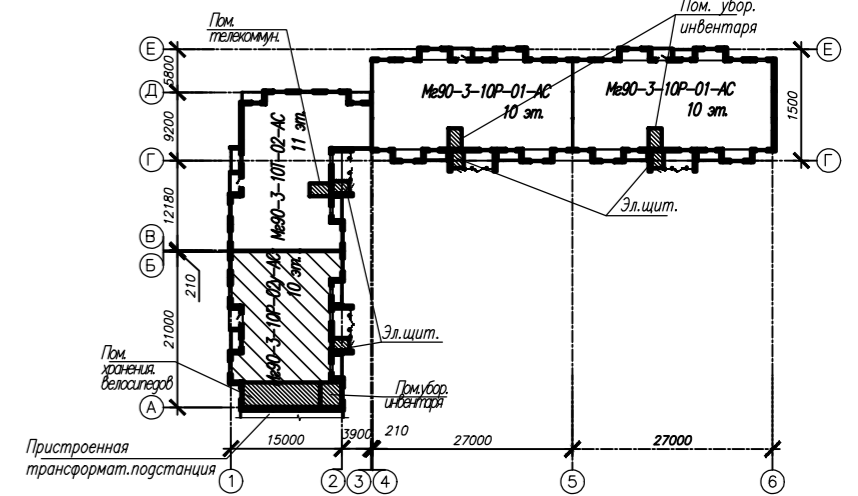

1. Условные обозначения и общие примечания к плану см. л. 39

Условные обозначения

- место установки стиральной машины
- место возможной установки встроенного шкафа
- марка двери по проекту
- "островок" 500x500 мм, с предупреждающими тактильными дискретными элементами см. п.п.6

					<b>202.2023-05-АС</b>			
					Многоквартирный жилой дом №5 по генплану с благоустройством прилегающей территории в квартале №2 микрорайона №1 в районе многоэтажной жилой застройки "Соломинка-2" в городе Могилеве			
					<b>2 очередь</b>			
					<b>Многоквартирный жилой дом МГ90-3-10Р-02у-АС</b>			
Изм.	Кол.	Лист	Недок.	Подпись	Дата	Стадия	Лист	Листов
Утвердил	Беляев				08.23	С	40	
Проверил	Маркевич				08.23			
Разраб.	Маркевич				08.23			
Н. контр.	Устинович				08.23	План типового этажа. Отделочные работы. Секция в комп. осях "А-Б"		Государственное предприятие "УКС г. Могилева"