



Согласовано	Раздел ЭО	Моисеева	02.23
Согласовано	Раздел ВК	Рудик	02.23
Согласовано	Раздел ЮЖ	Устинович	02.23
Согласовано	Раздел ОБ	Шемкова	02.23
Инф. № подл.	Подп. и дата	Взам. инд. №	


План типового этажа

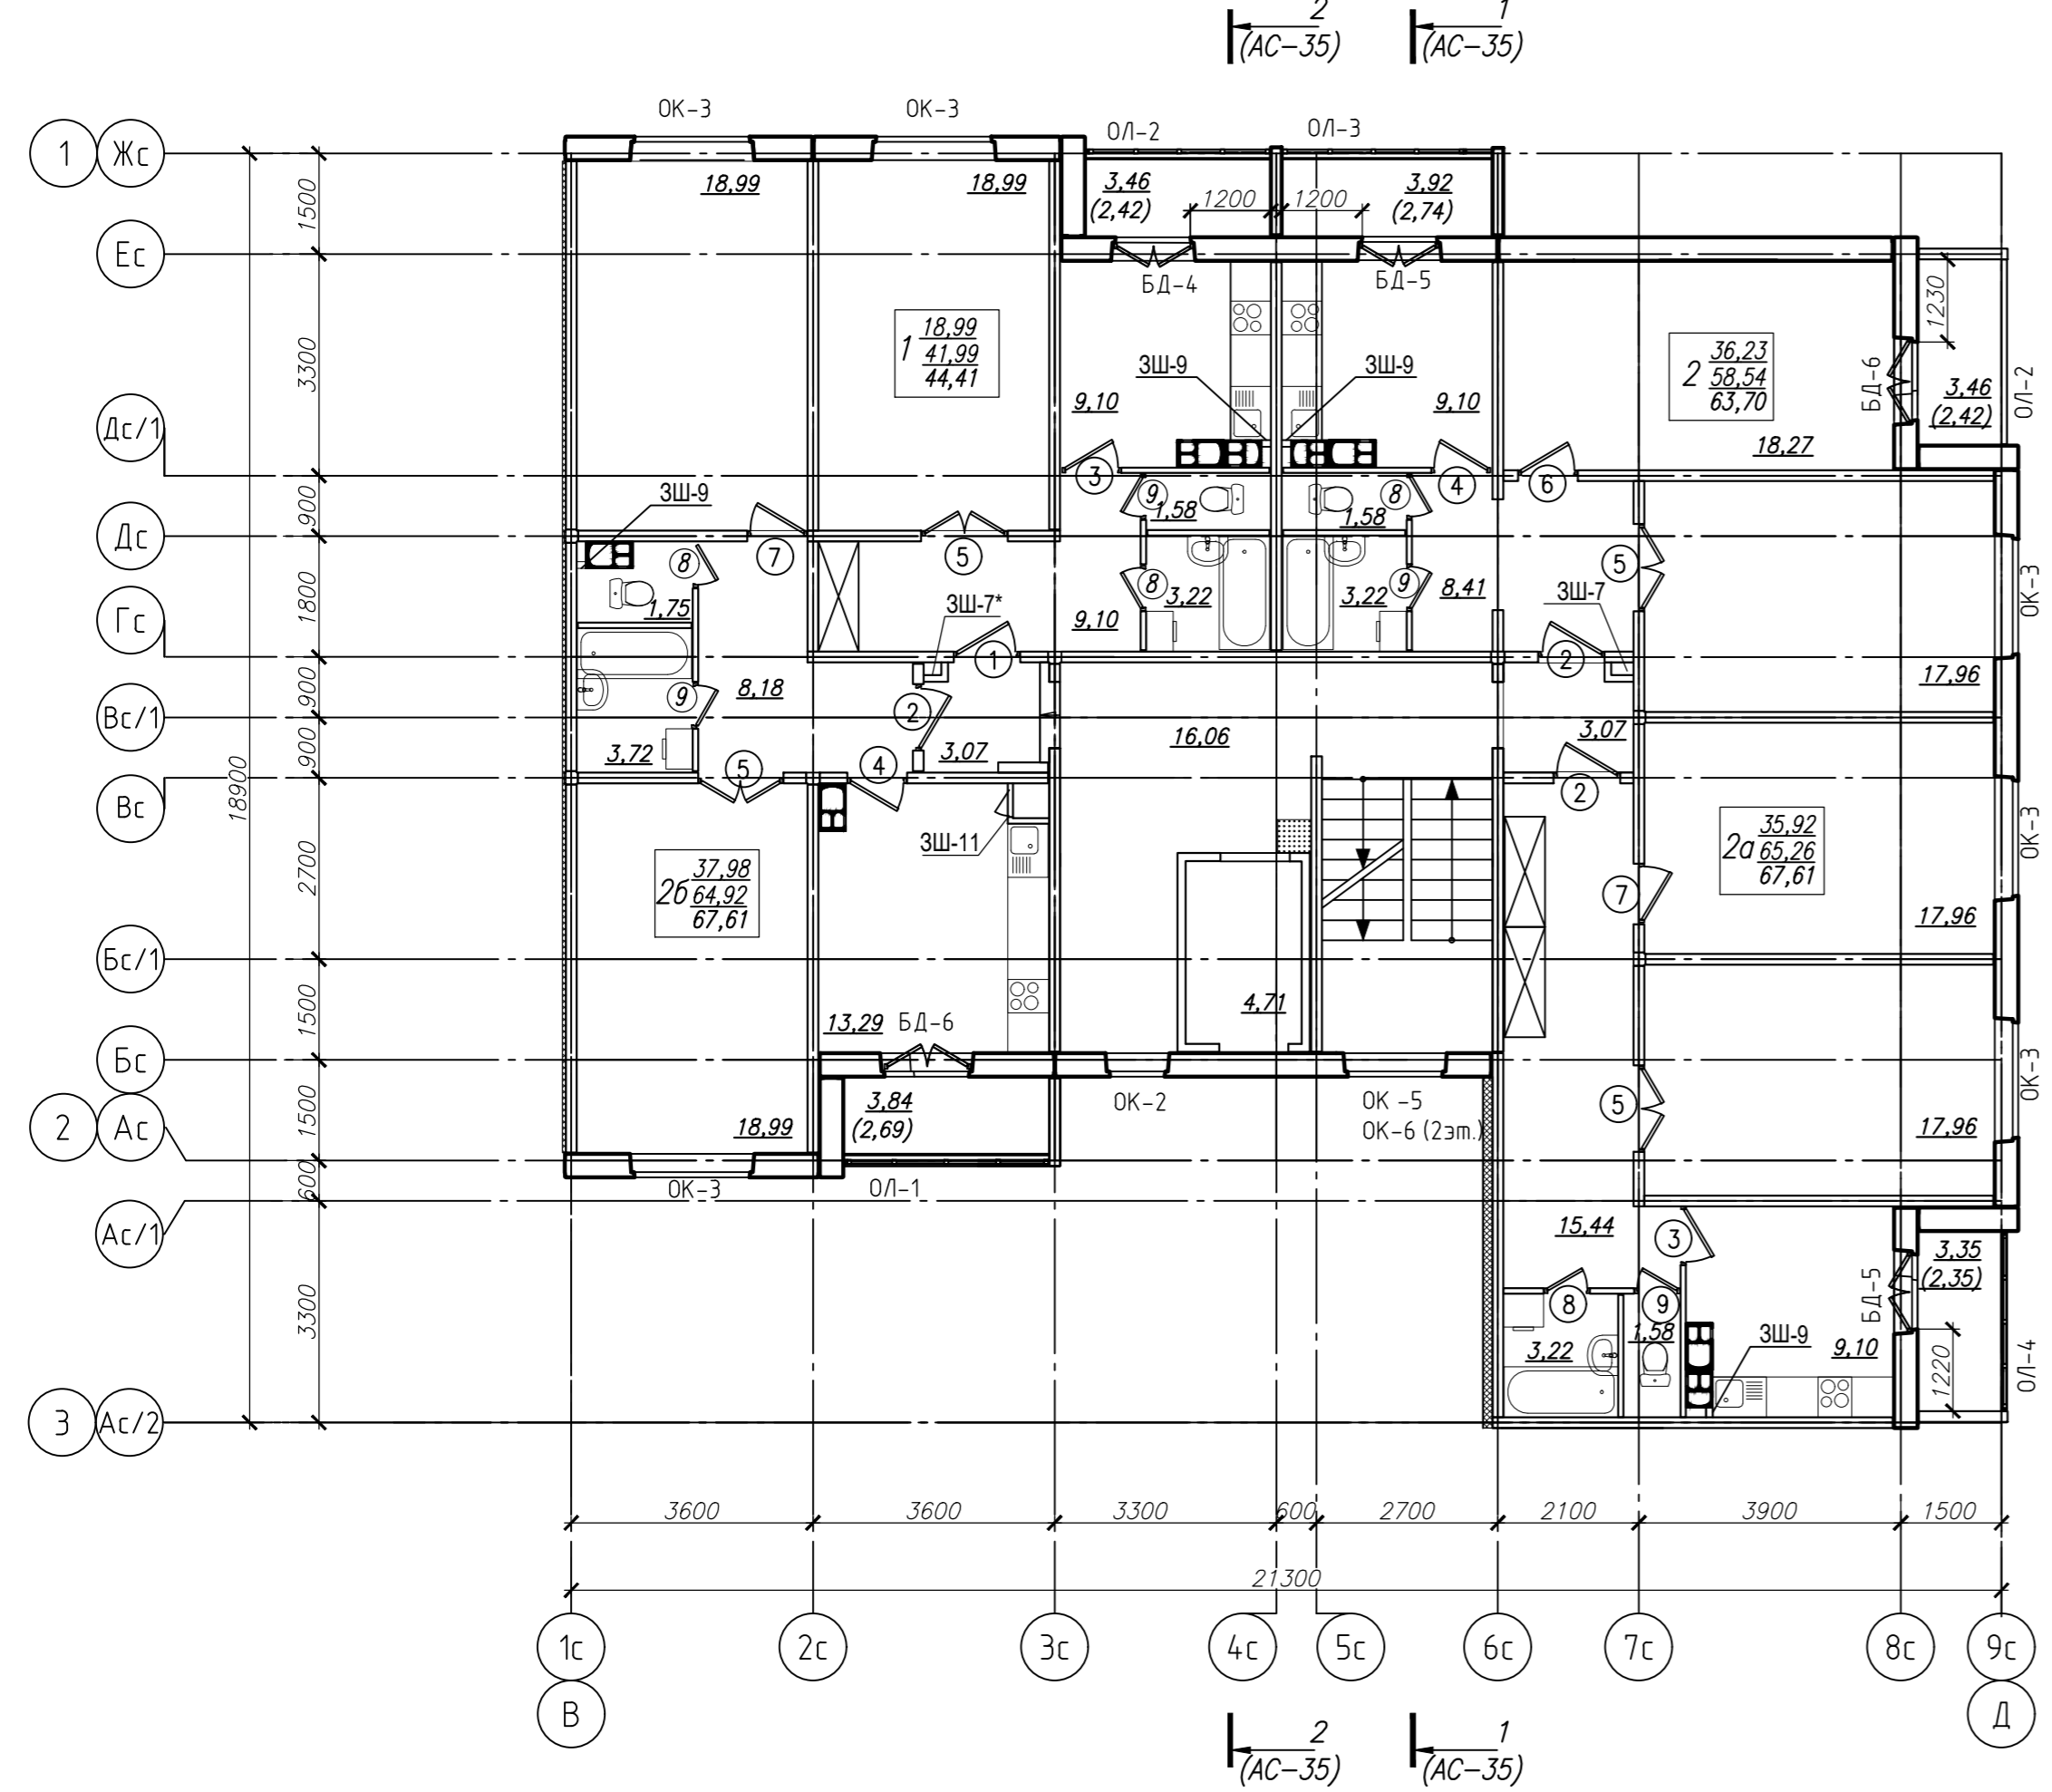

Фрагмент плана этажа на отм. +2.820

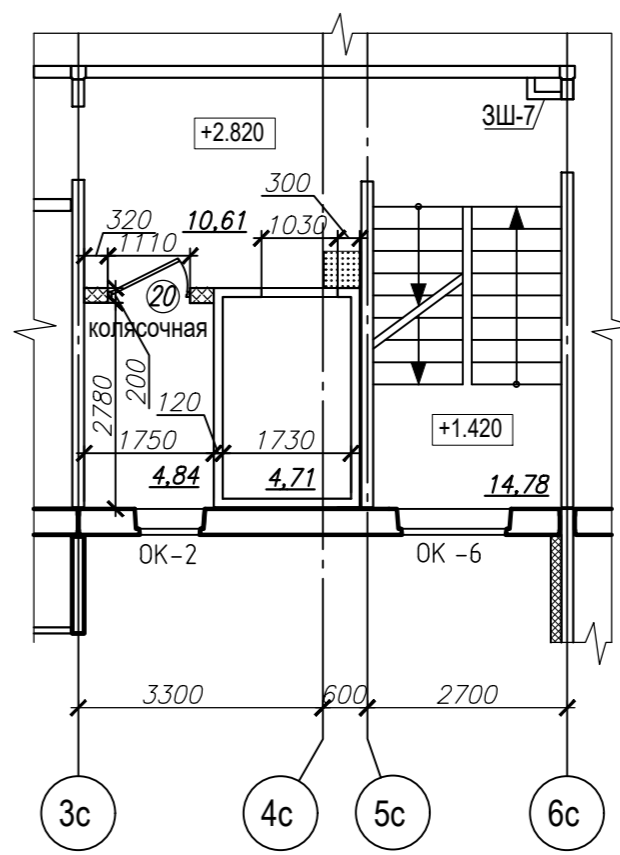

Компоновочная схема

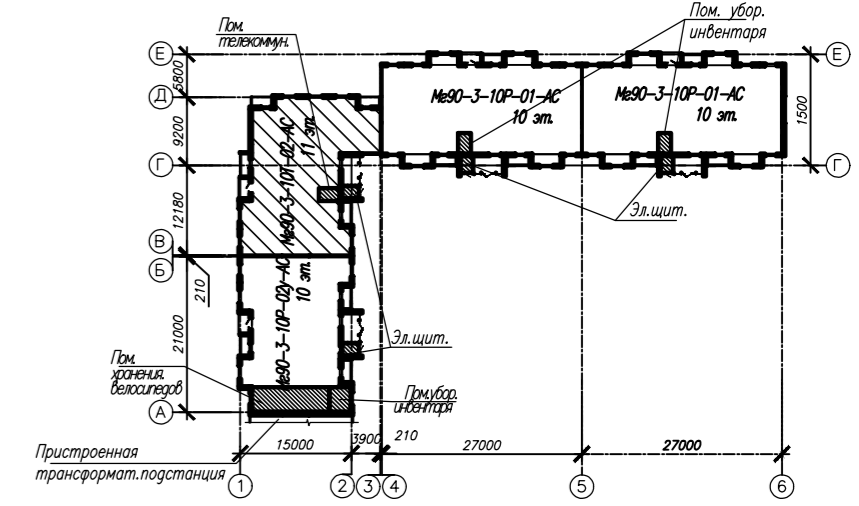

1. Условные обозначения и общие примечания к плану см. л. 36

Условные обозначения

- место установки стиральной машины
- место возможной установки встроенного шкафа
- марка двери по проекту
- "островок" 500x500 мм, с предупреждающими тактильными дискретными элементами см. п.п.б

					202.2023-05-АС					
					Многоквартирный жилой дом №5 по генплану с благоустройством прилегающей территории в квартале №2 микрорайона №1 в районе многоэтажной жилой застройки "Соломинка-2" в городе Могилеве					
Изм.	Кол.	Лист	Недок.	Подпись	Дата	2 очередь Многоквартирный жилой дом МГ90-3-10Т-02-АС		Стадия	Лист	Листов
Утвердил		Беляев			08.23	План типового этажа. Отделочные работы. Секция в комп. осях "В-Д"		С	37	
Проверил		Маркевич			08.23			Государственное предприятие "УКС г. Могилева"		
Разраб.		Маркевич			08.23					
Н. контр.		Устинович			08.23					