


Рисунок 1 Рисунок 2(зеркально)

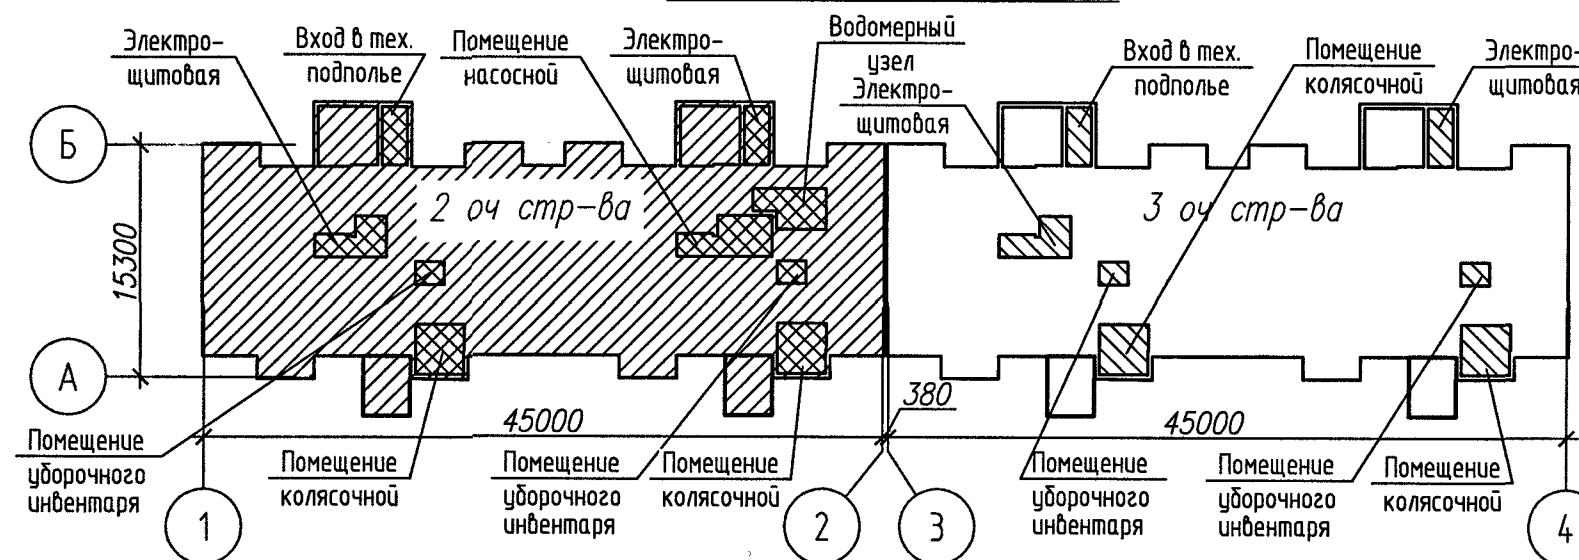

						98"/25-1а-AP				
Изм.	Кол.	Лист	№ док	Подпись	Дата	«Многоквартирный жилой дом в районе жилого дома №20 по ул. Каштановой с благоустройством прилегающей территории в г. Могилеве» (2 очередь строительства)				
						Жилой дом		Стадия	Лист	Листов
								С	7	
ГИП		Куреев			10.25	План типового этажа		ГУКДПИП "Институт "Могилевсельстройпроект"		
Нач.ОКП		Копытова			10.25					
Проверил		Хоменкова			10.25					
Утвердил		Хоменкова			10.25					
Разработал		Михопап			10.25					
Н.контр.		Шатравка			10.25					

Формат А2