


План 1 этажа


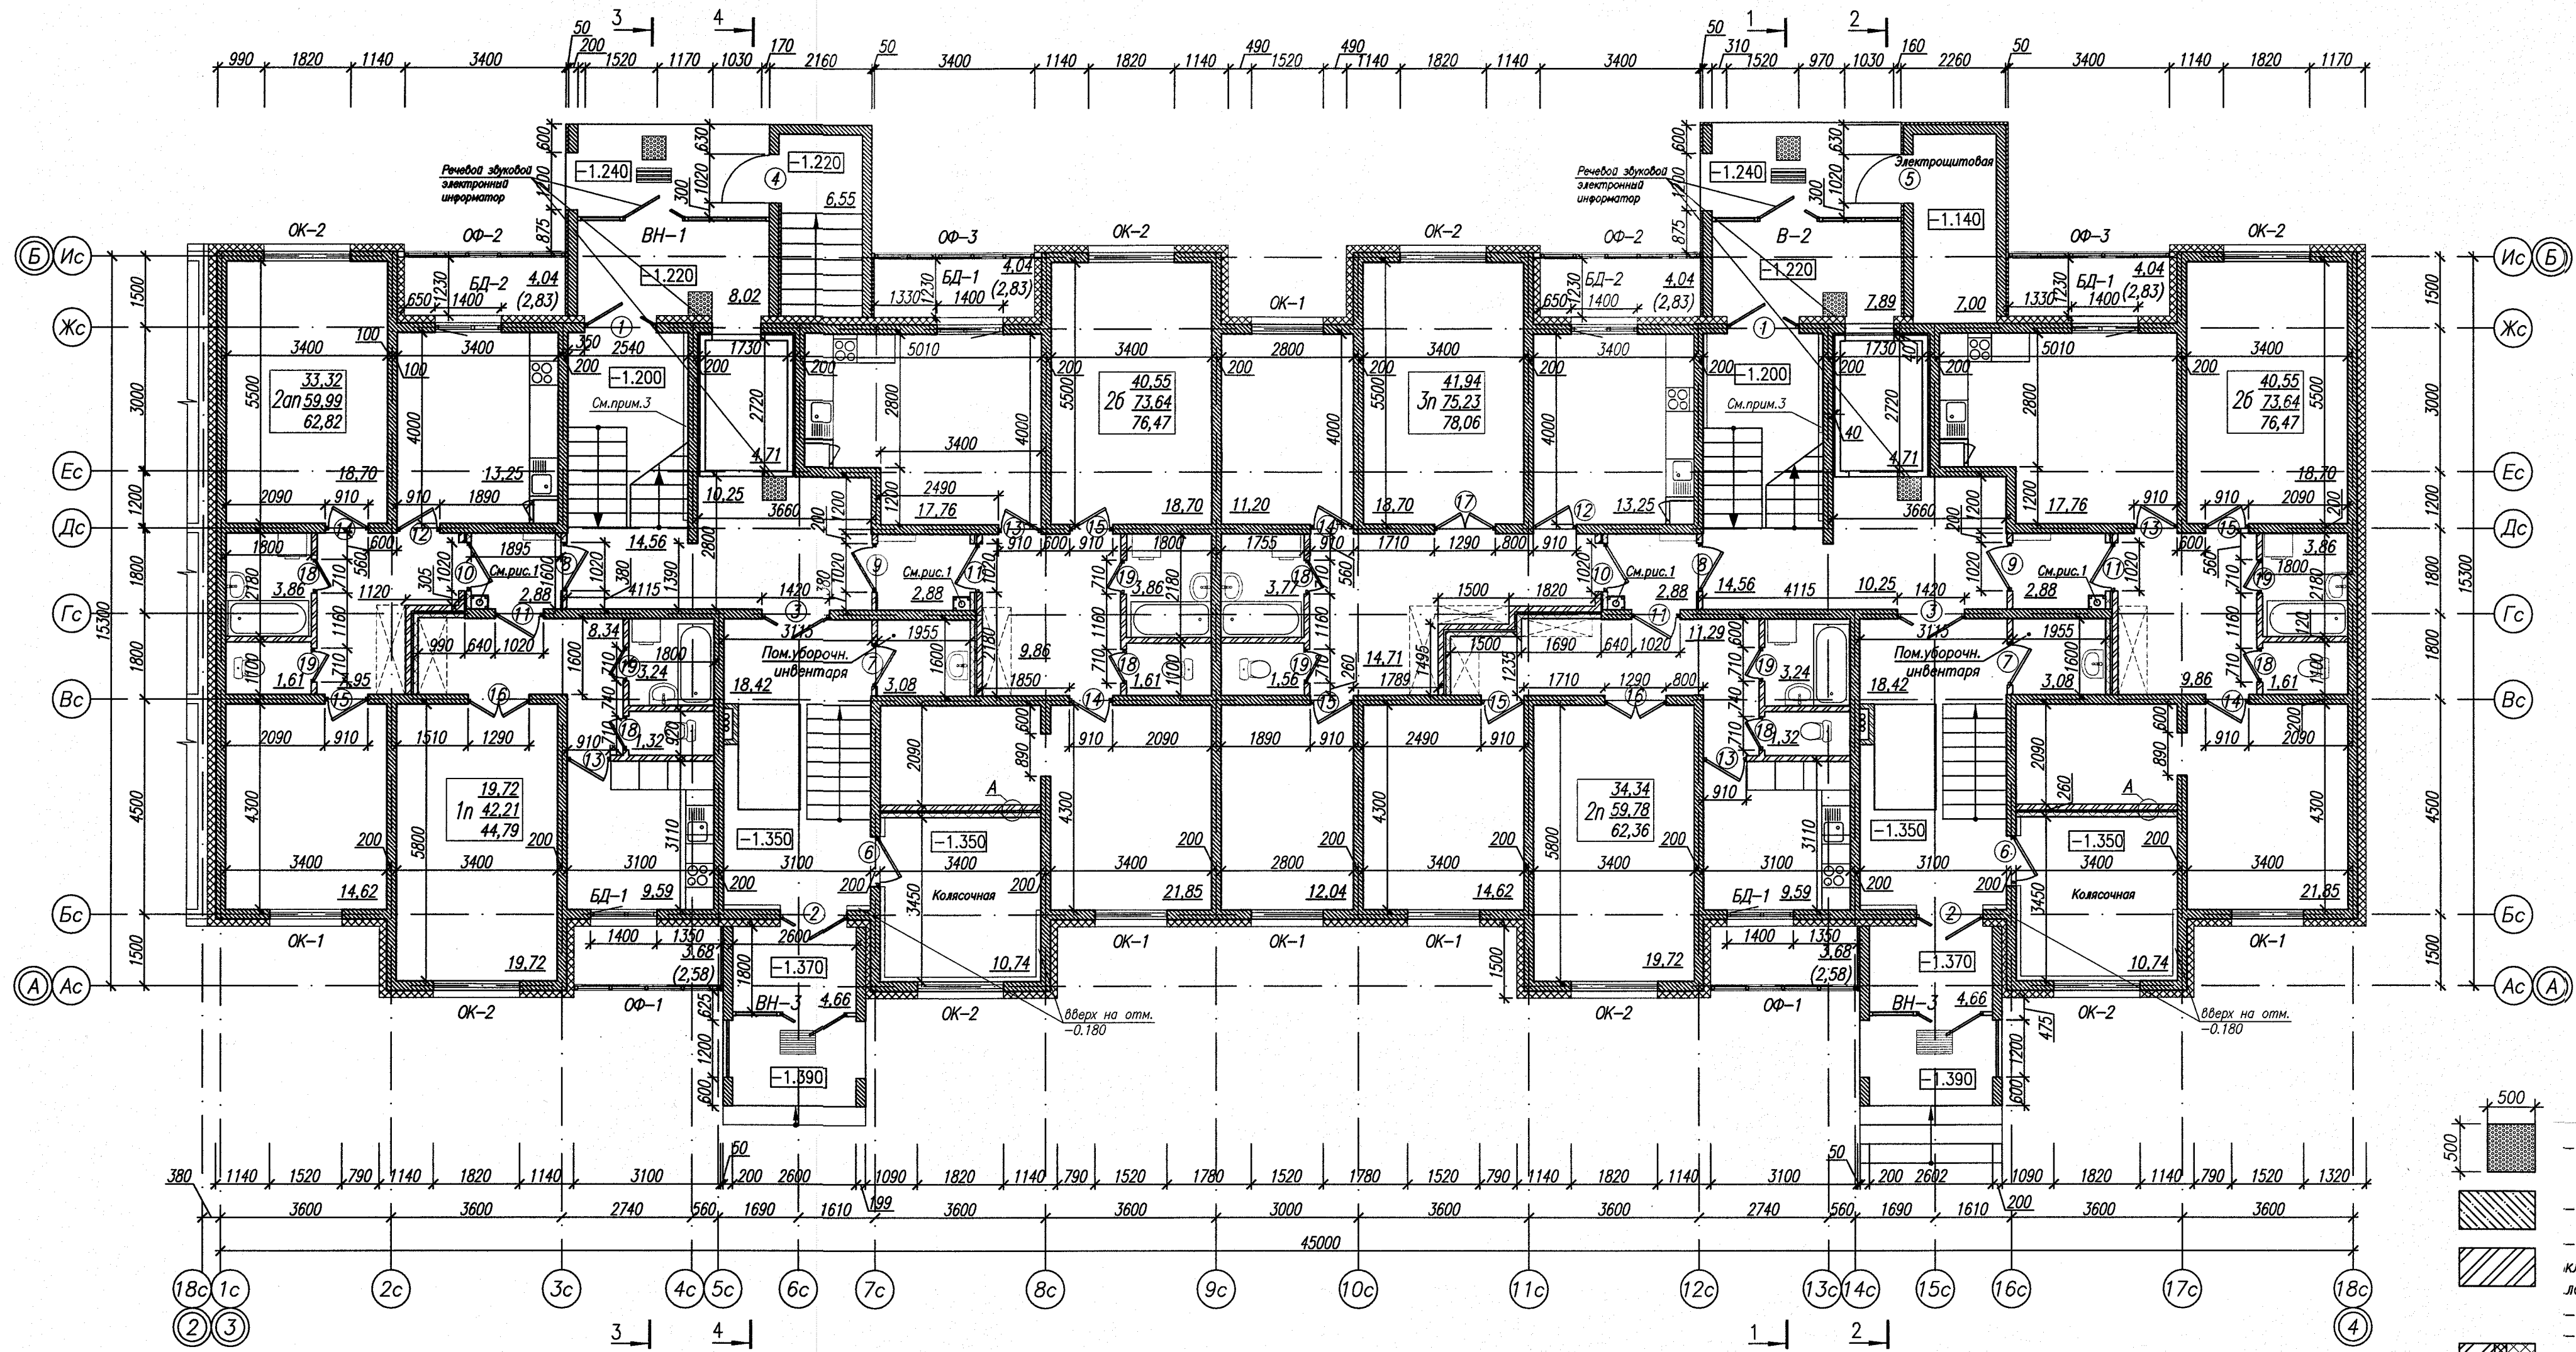


- Короб для пропуска стояка дождевой канализации запроектирован влакостойким гипскартоном (ГКПВ-А-ПК-2500х600(1200)х12,5, ГОСТ 6266-97) по металлическому каркасу (СТБ 1177-99).
- Короб для пропуска стояка дождевой канализации выполнен согласно рис. 1, 2; на первых этажах устройств ревизионный лючек разм. 300х300 низ на отм.+1,0м.
- Общее кол-во лючков согласно рисунку 1, 2 разм. 300х300(н) правый (1шт.) - 2шт.; 300х300(н) левый (1шт.) - 2шт. Металлический профиль - 380,0м.п., гипскартон - 66,1м².
- Место установки почтовых ящиков (39шт. на секцию), предусмотреть маркировку - шрифтом Брайля.
- Крыльца, входы в подвал см. раздел КЖ-2
- Решетки для чистки подошв обуви предусмотреть согласно СН 3.02.12-2020 таб. А1 п.2.2, с несущими полосами и поперечной 10мм в уровень с площадкой.
- Перед кнопкой вызова лифта на каждом этаже (500х500мм) - обозначить тактильным предупреждающим указателем контрастного цвета (пластиковый конусообразный риф см. условные обозначения) - 5,5м² (на дом).
- Выполнить металлические таблички на подвездах с номерами подвездов и квартир - (2шт.) и на каждом этаже установить информационные таблички с указанием этажа и номером квартир, всего на дом - 20, выполненные рельефными арабскими цифрами и шрифтом Брайля.
- Для дверей всех инженерных помещений выполнить металлические таблички с названиями помещений всего на дом - 2шт.
- В местах поворота лестничных маршей на каждом этаже установить пластины с указанием номера этажа, выполненные рельефными арабскими цифрами и шрифтом Брайля. В местах изменения направления движения поручни должны быть непрерывными, всего 40шт.
- На верхней или боковой, внешней относительно марша, поверхности поручней перил предусмотреть рельефные обозначения этажей. Размеры цифр должны быть, мм, не менее: ширина - 0,010; высота - 0,015; высота рельефа цифры - 0,002. Согласно ТКП 3.02.318-2018, приложение "Б" п.2.5.
- На остекленной наружной входной и тамбурной дверях, наклеивается с двух сторон знак "Осторожно (желтый круг)" на стеклянную дверь во избежание столкновения слабодвижащего с дверью. Рекомендуемый размер - круг диаметром 20 см. Знак располагать на уровне 1,5 м от поверхности пола.
- Предусмотреть мероприятия направленные на обеспечение потребностей ФОП в части путей подходов, входов и управления лифтовой кабины, согласно СН 3.02.12-2020 п.4.4:
 - оборудование входа в здание, входа в лифт на 0 и 1 этажах речевым информатором (в шт. на дом, разместить над дверью по вертикальной оси расположения ручки, размещение см. план этажа, см. часть 32, около лифта - над кнопкой вызова);
 - звуковое и визуальное оповещение о номере этажа;
 - маркировка шрифтом Брайля табля и аппарата связи с диспетчерской.
- Временная пожарная нагрузка в колясочной и помещении уборочного инвентаря <2000 МДж.

Условные обозначения


- Тактильные предупреждающие плитки контрастного цвета (500х500мм).
- Конструкции из монолитного железобетона в несъемной опалубке
- Стены и перегородки из силикатного кирпича СРПТУ - М200/Ф35/1,8 ГОСТ 379-2015; на кладочном растворе марки М50 (для перегородок); марки М100 (для парапетов, ограждение лоджии)
- Перегородка: стены из силикатного кирпича СРПТУ - М200/Ф35/1,8 ГОСТ 379-2015.
- Плиты минераловатная "БЕПЕП" Лайт (ПТМ СТБ 1995-2009-Т4-ДС(ТН)1-WS1, размером 600х1200х40мм).
- Перегородки из газосиликата толщиной 100мм.
- Утеплитель:
 - утепление наружных стен плитами пенополистирольными пониженной теплопроводности ППП-ПТ-15-А-Р-1200х600х140 ТУ ВУ 100122953.001-2011;
 - утепление стен шахты лифта, бужа выхода на кровлю, тамбура плитами минераловатными теплоизоляционными "Фасад 12" (ПТМ СТБ 1995-2009-Т5-ДС(ТН)1-С5(10)40-ТР15-WS1)
 - утепление цоколя, частично стен на лоджиях 1-го этажа плитами пенополистирольными пониженной теплопроводности ППП-ПТ-15-А-Р-1200х600х50 ТУ ВУ 100122953.001-2011

Компоновочная схема

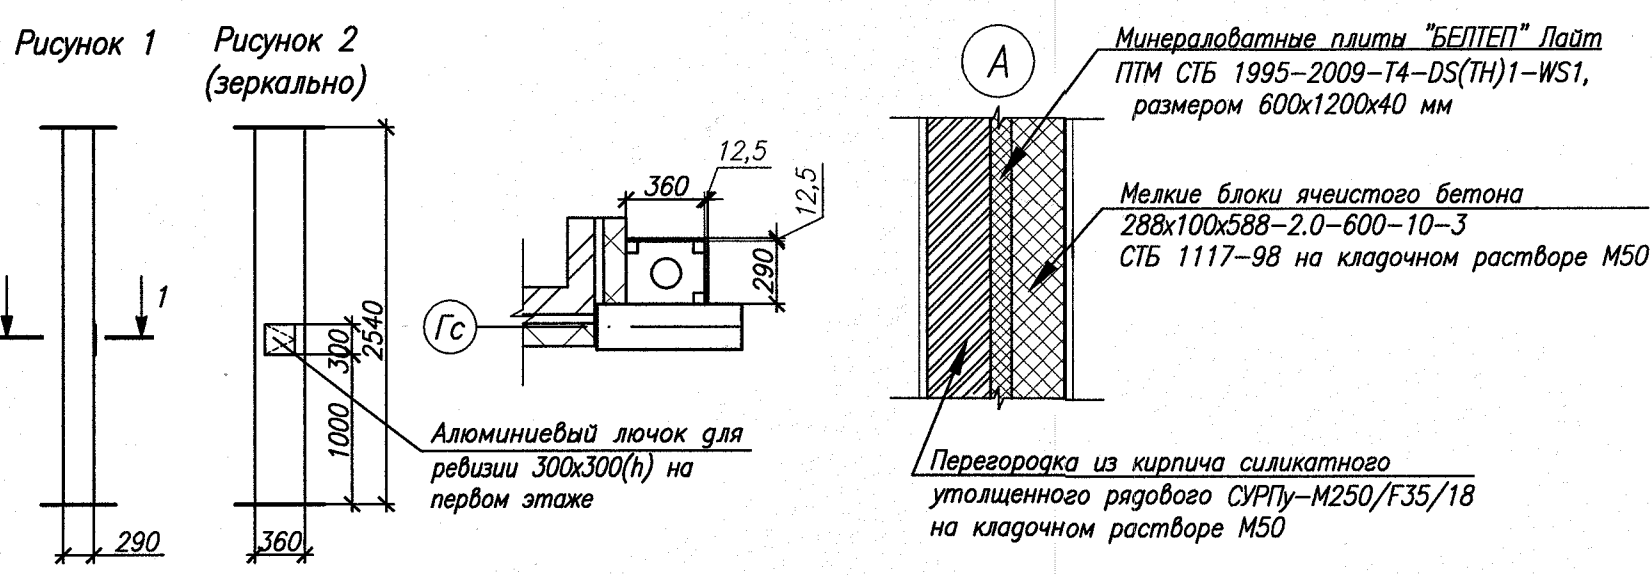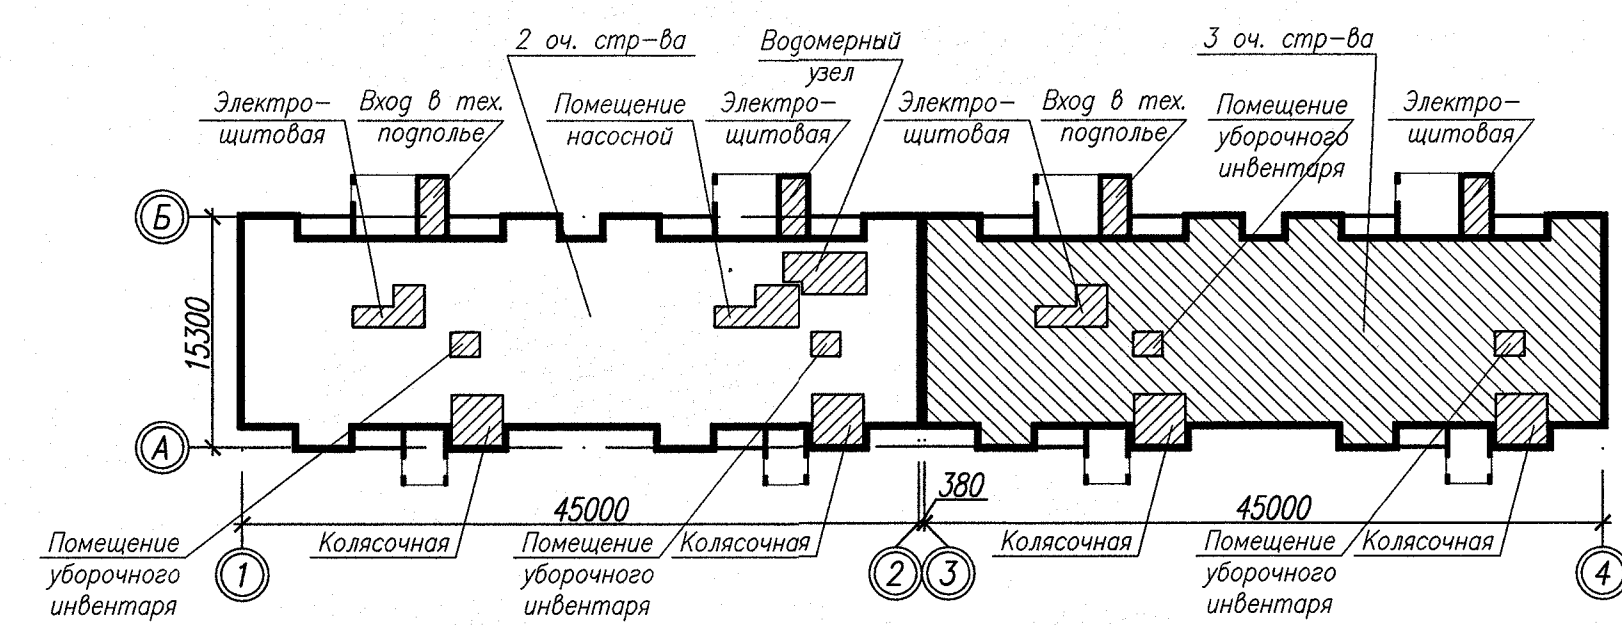

98 ^{III} /25-16				
Изм.	Кол.	Лист	№ док	Подпись
Гл.инж.ин.	Бобр	10.25		
ГИП	Кириев	10.25		
Нач.ОКП	Копытова	10.25		
Утвердил	Хоменкова	10.25		
Проверил	Хоменкова	10.25		
Разработал	Грибовский	10.25		
Н.контр.	Шатравка	10.25		
Жилой дом				С
План 1 этажа				5
ГКУДПИП "Институт "Могилевскостройпроект"				Листов

План типового этажа

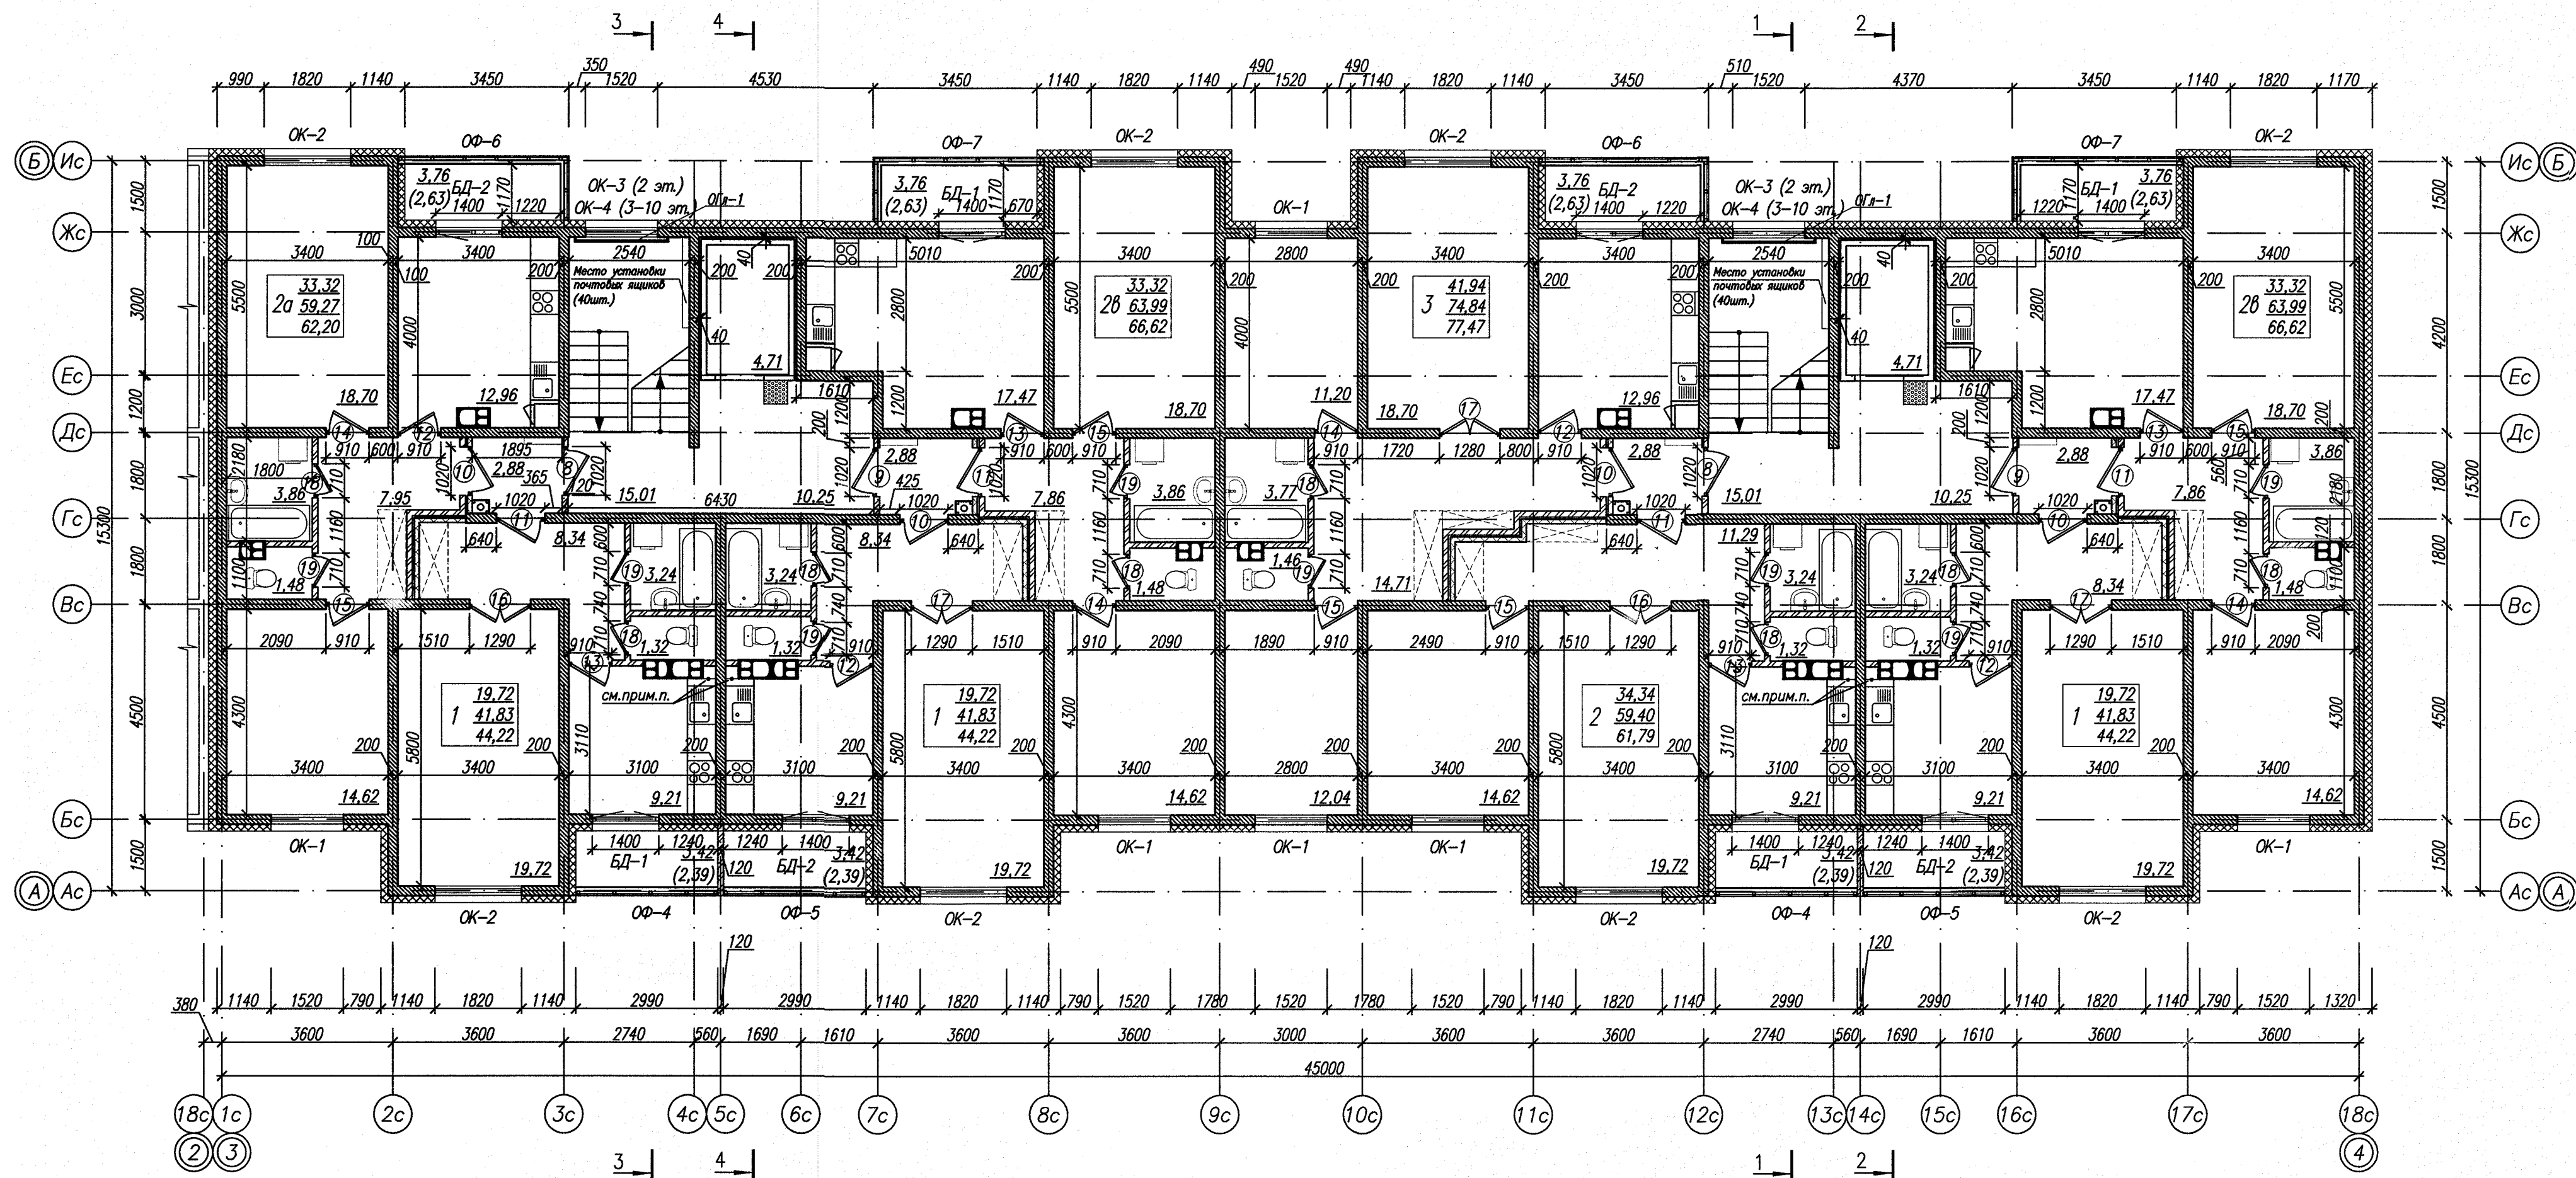

1. Зашивка короба для пропуска стояка дождевой канализации запроектирован влагостойким гипсокартоном (ГКЛВ-А-ПК-2500х600(1200)х12,5, ГОСТ 6266-97) по металлическому каркасу (СТБ 1177-99). Зашивка стояков, примечание по лючкам и гипсокартону см. АР-5.
2. Место установки почтовых ящиков - промежуточная площадка 2-го этажа
3. Крыльца, входы в подвал см. раздел КЖ-2
4. Размеры оконных проемов даны по стеновым панелям. Четверти выполнены из утеплителя (см. часть КР).

Компоновочная схема


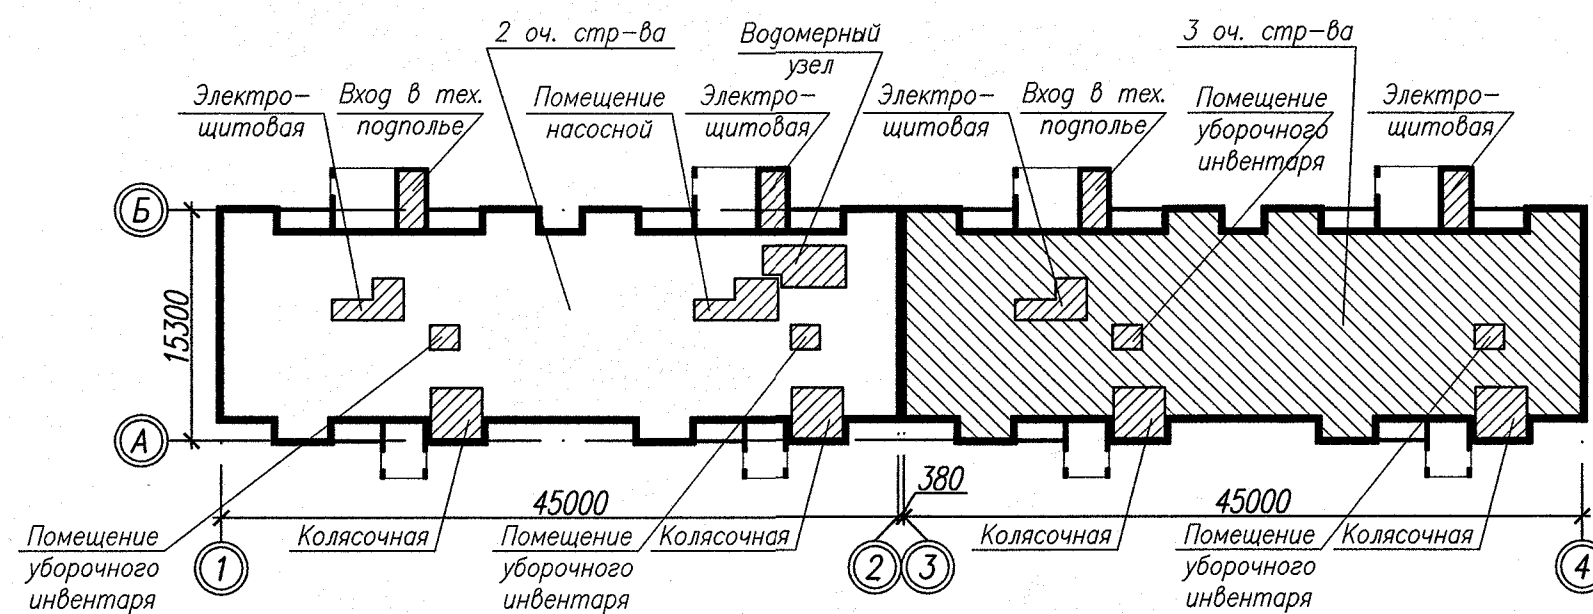


Рисунок 1 Рисунок 2 (зеркально)

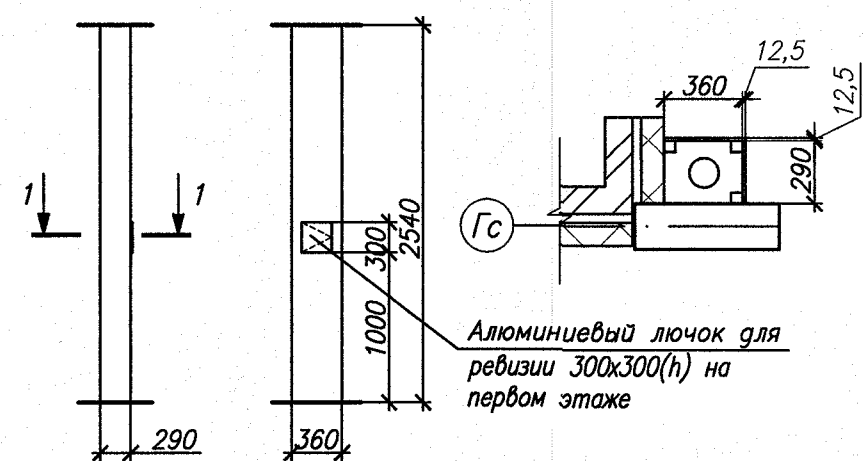

Создано:	Л. Констр.	Зерник	Л. Спец.	ЗС	Осмоловский	Л. Спец.	ПБ	Григорий	С	10.25	10.25	10.25	10.25
Изм. №	подг.	Получил	и дата	Взам.	инв. №	№	№	№	№	№	№	№	№

						98 ^{III} /25-16-AP				
Изм.	Кол.	Лист	N ² док	Подпись	Дата	«Многоквартирный жилой дом в районе жилого дома № 20 по ул. Каштановой с благоустройством прилегающей территории в г. Могилеве» (3 очередь строительства)				
Гл. инж. ин.	Бобр				10.25	Жилой дом		Стадия	Лист	Листов
ГИП	Кириев				10.25			С	6	
Нач. ОКП	Копытова				10.25					
Утвердил	Хоменкова				10.25					
Проверил	Хоменкова				10.25					
Разработал	Грибовский				10.25	План типового этажа		ГУКДПИП "Институт "Могилевсельстройпроект"		
Н. контр.	Шатравка				10.25					