

Согласовано:

Взам. инв. №

Подп. и дата

Инв. № подл.

ВЕДОМОСТЬ РАБОЧИХ ЧЕРТЕЖЕЙ ОСНОВНОГО КОМПЛЕКТА МАРКИ ГП

Лист	Наименование	Примечание
1	Общие данные	Изм.1 Изм.2 Изм.3
2	Разбивочный план М1:500	Изм.1 Изм.2 Изм.3
3	План благоустройства М1:500	Изм.2 Изм.3
4	Схема устройства тактильной плитки	
5	Схема рисунка мощения плитки	
6	План озеленения М1:500	Изм.1 Изм.2
7	План организации рельефа М1:500	Изм.2
8	План земляных масс М1:500	Изм.2(Зам)
9	Схема расположения парковочных мест.	
10	Таксационный план М1:500	Изм.2 Изм.3
11	Сводный план инженерных сетей М1:500	
12	Конструкции дорожных одежд	Изм.1
13	Схема устройства детских игровых площадок ПО-2, ДП-3	Изм.2(Нов)
14	Схема расстановки оборудования детских игровых площадок ПО-2, ДП-3	Изм.2(Нов)
15	Конструкции покрытий игровых площадок	Изм.2(Нов)

ВЕДОМОСТЬ ССЫЛОЧНЫХ И ПРИЛАГАЕМЫХ ДОКУМЕНТОВ

Обозначение	Наименование	Примечание
	Прилагаемые документы	
41.23/4-ГП.ВР	Сводная ведомость объемов работ	Изм.1

Изменение Изм.1 внесено на основании замечаний экспертизы (исх.№ 6-13/619 от 29.04.2024г).
ГИП Р.А.Нитиевский

1.1


Изменение Изм.2 внесено на основании письма заказчика №03-721/1 от 11.04.2025г.
ГИП Д.Л. Павар




2.1



Изменение Изм.3 внесено на основании замечаний экспертизы
ГИП Д.Л. Павар

3.1

- Проект разработан на основании задания на проектирование и других исходных данных, выданных заказчиком.
- Рабочие чертежи генплана запроектированы на топографической подоснове, система координат местная, высотные отметки приняты по Балтийской системе.
- Условные обозначения приняты в соответствии с СТБ 2235-2011
- Перед началом строительства снять растительный грунт и забуртовать его для использования после окончания строительных работ для устройства газона.
- При производстве строительных работ принять меры по максимальному сохранению существующих деревьев.
- Перед началом строительства уточнить места прохождения инженерных коммуникаций на территории строительной площадки.
- Рабочие чертежи разработаны в соответствии с действующим ТНПА

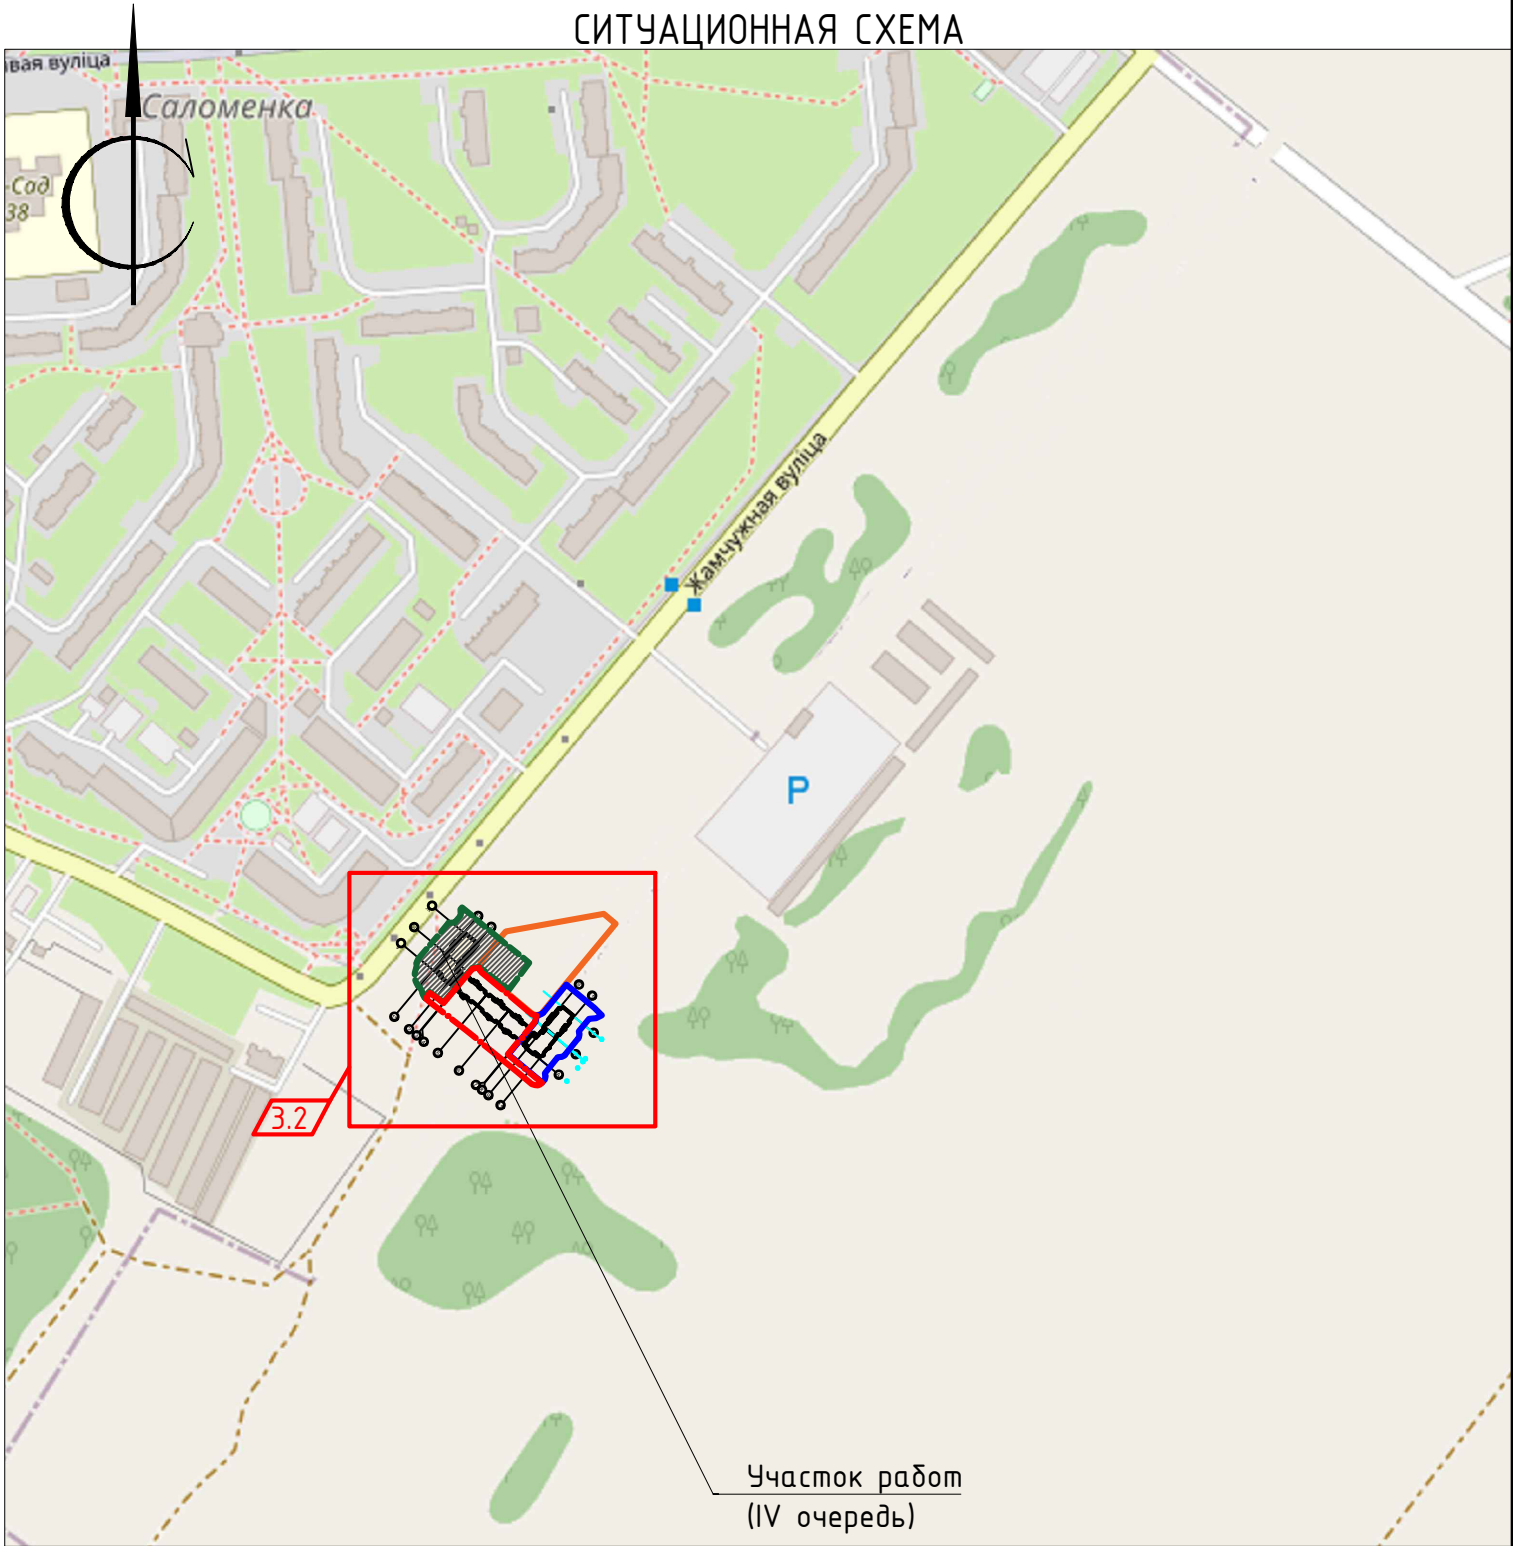

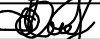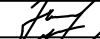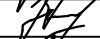						41.23/4 -ГП				
3	2	-	-		10.25	Многоквартирный жилой дом №1 по генплану с благоустройством прилегающей территории в квартале №1 микрорайона №1 в районе многоэтажной жилой застройки «Соломинка-2» в городе Могилеве»				
2	1	-	-		06.25					
1	1	-	2-04		01.24					
Изм.	Кол.уч.	Лист	№ док.	Подп.	Дата					
ГИП		Нитиевский			12.23	4 очередь строительства		Стадия	Лист	Листов
Утв.		Нитиевский			12.23			С	1	14
						Общие данные		ООО "Консалтинг-строй"		
Разраб.		Косяков			12.23					
Пров.		Нитиевский			12.23					
Н.Контр.		Нитиевский			12.23					

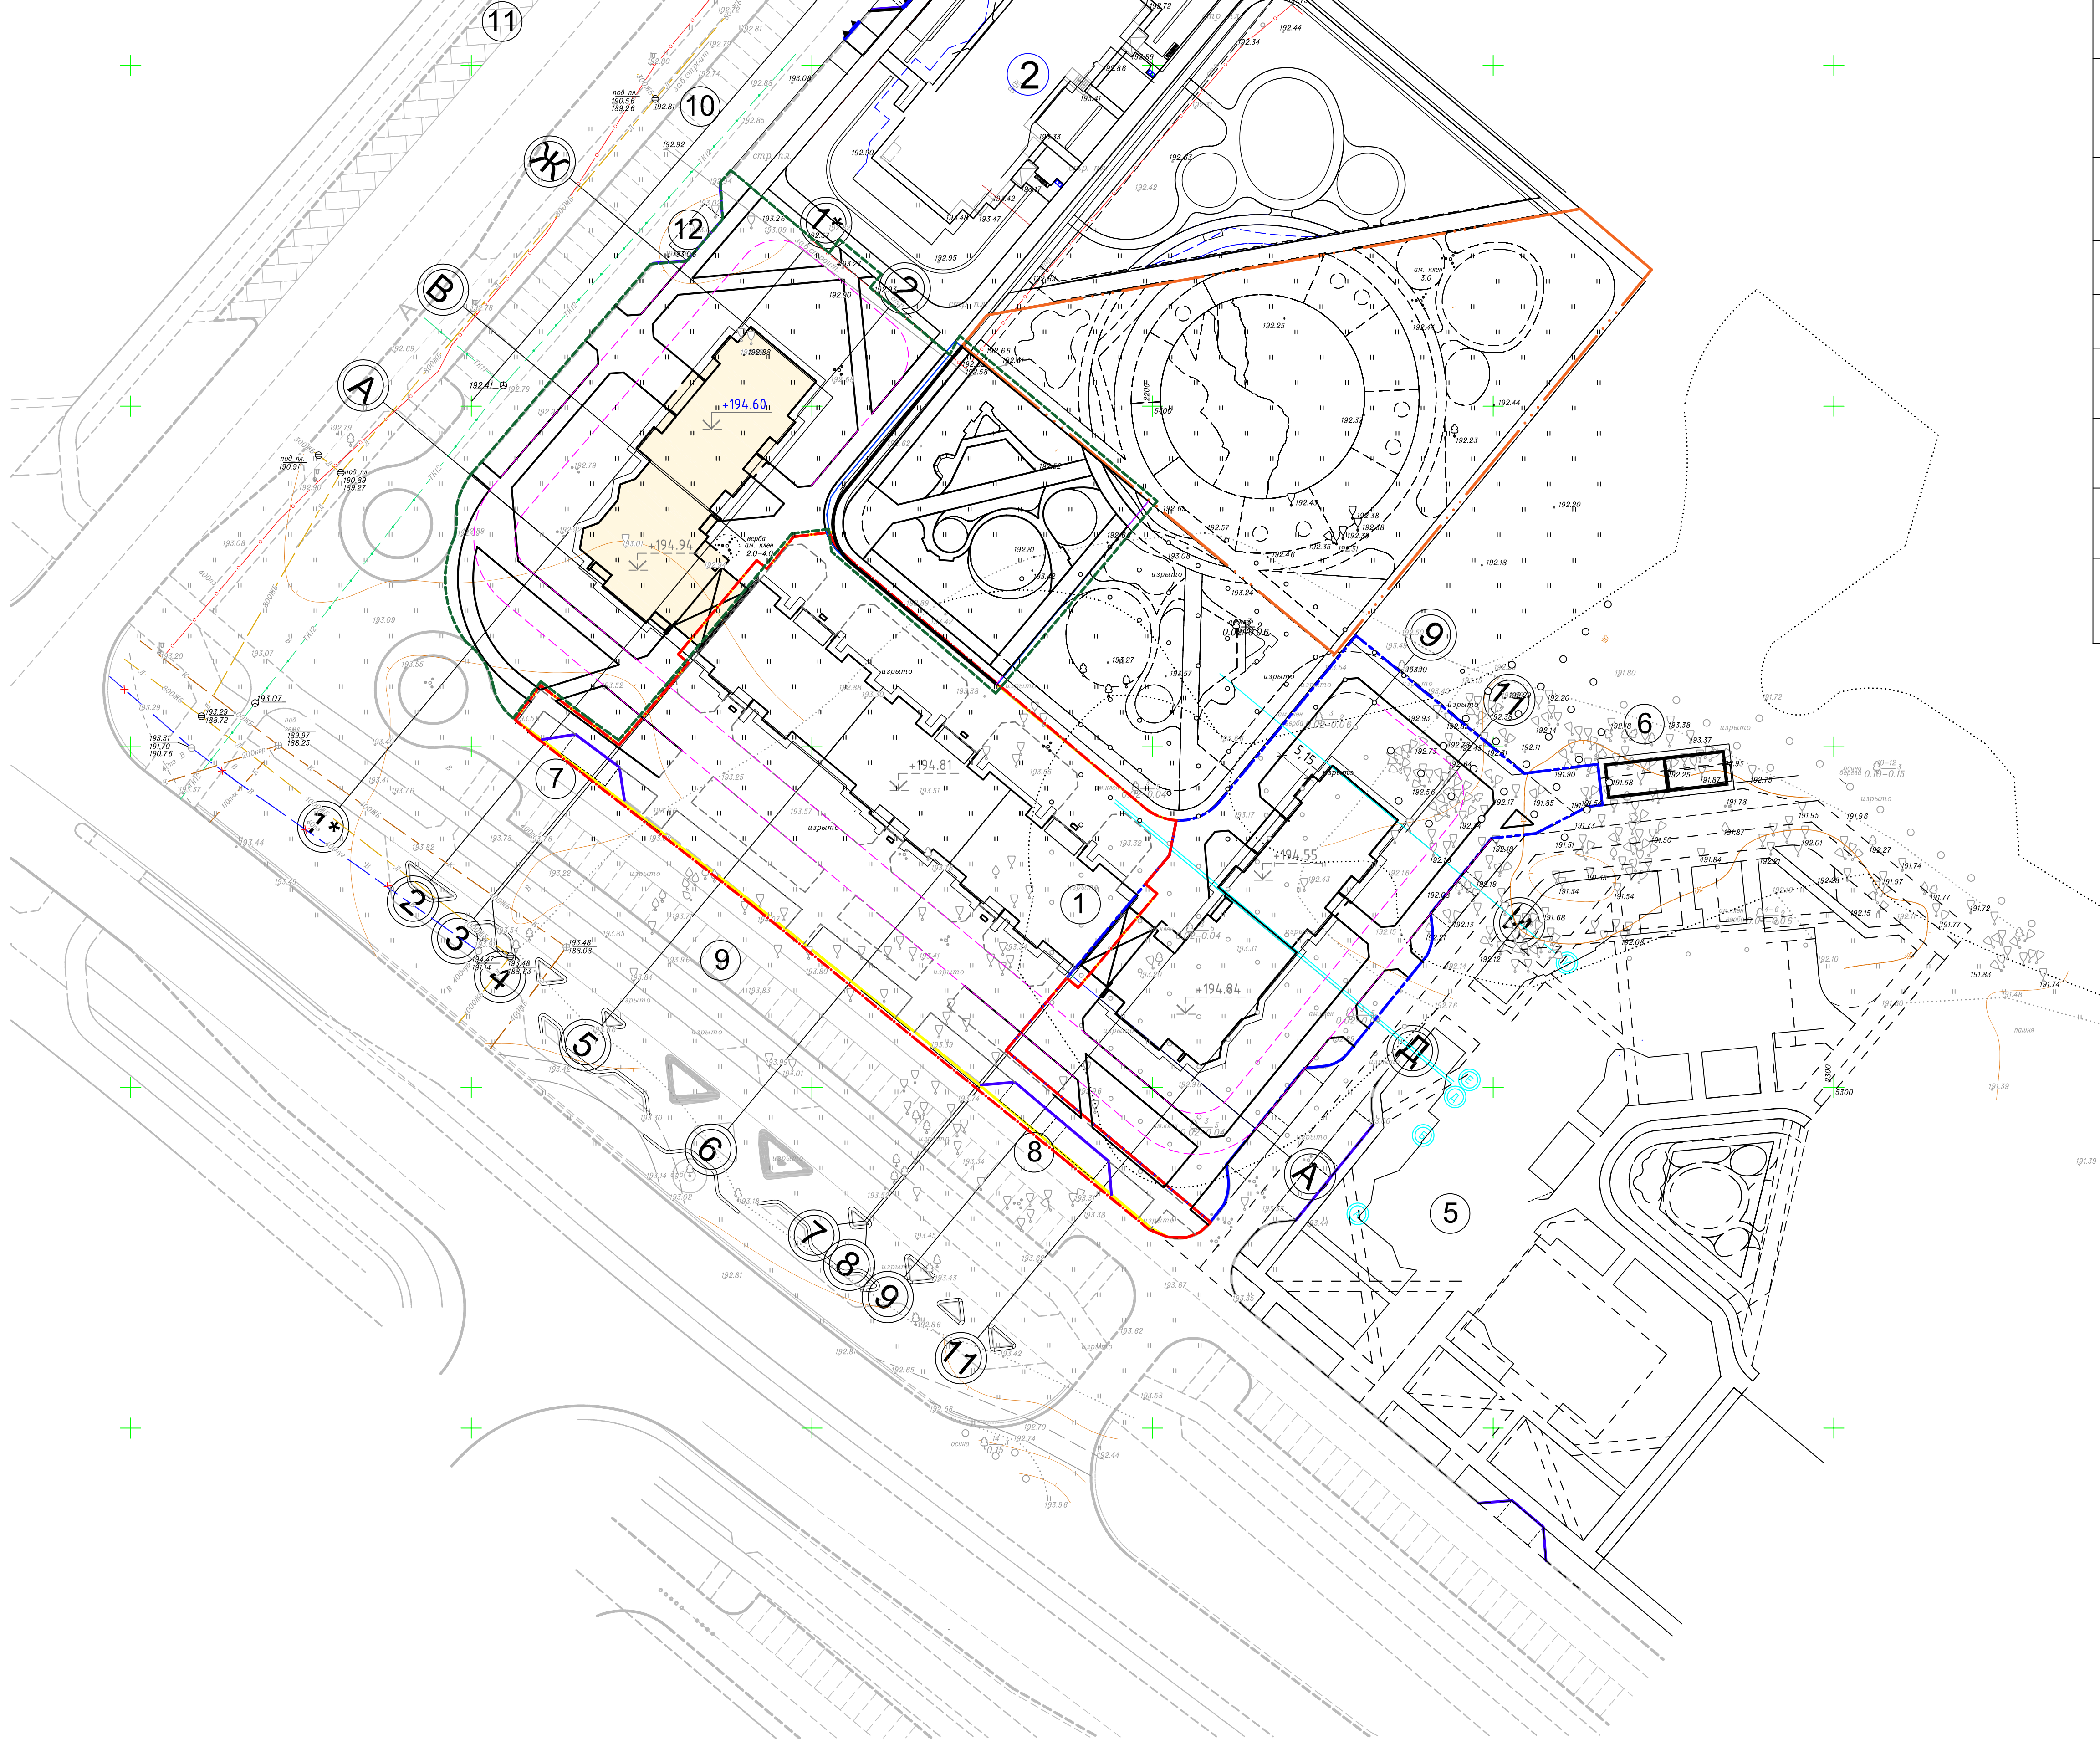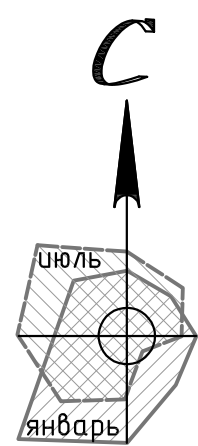

ВЕДОМОСТЬ ЖИЛЫХ И ОБЩЕСТВЕННЫХ ЗДАНИЙ И СООРУЖЕНИЙ											
№ по плану	Наименование и обозначение	Этажность	Количество			Площадь, м ²				Строительный объем, м ³	
			зданий	квартир	всего	застройки		общая		здания	всего
						здания	всего				
1	Многоквартирный жилой дом №1 (4 очередь в осях 1*-3) проектируемый	10	2	67	67	-	-	-	-	-	-
2	Многоквартирный жилой дом 2 блок-секции серии БО (проект ГУДПИП "Институт "Могилевсельстройпроект" 17/22-0-ГП)	8	1	64	64	-	-	-	-	-	-
5	Многоквартирный жилой дом №3 (проект Государственное предприятие Институт "Могилевжилпроект" МГ-60-23-00-ГП)	7	3	109	109	-	-	-	-	-	-
6	Контейнерная площадка (проект Государственное предприятие Институт "Могилевжилпроект" МГ-60-23-00-ГП)	-	-	-	-	-	-	-	-	-	-
7	Автомобильная парковка на 1м/место для ФОЛ (проект.)	-	-	-	-	-	-	-	-	-	-
8	Автомобильная парковка на 2м/места для ФОЛ (проект.)	-	-	-	-	-	-	-	-	-	-
9	Автомобильная парковка на 41м/место (проект. 14.221 ОАО "Институт "Могилевгражданпроект")	-	-	-	-	-	-	-	-	-	-
10	Автомобильная парковка на 45м/мест (проект. 14.221 ОАО "Институт "Могилевгражданпроект")	-	-	-	-	-	-	-	-	-	-
11	Автомобильная парковка на 26м/мест (проект. 14.221 ОАО "Институт "Могилевгражданпроект")	-	-	-	-	-	-	-	-	-	-
12	Автомобильная парковка на 1м/место для ФОЛ (проект. 14.221 ОАО "Институт "Могилевгражданпроект")	-	-	-	-	-	-	-	-	-	-

УСЛОВНЫЕ ОБОЗНАЧЕНИЯ

- 1

Жилой дом (проект.)
- 1

Жилой дом (запретирован ранее, либо перспектива)
- Тротуары в границах работ
- Проезды, тротуары вне границы работ (запретированы ранее, либо перспектива)
- Граница производства работ 1 очереди
- Граница производства работ 2 очереди
- Граница производства работ 3 очереди
- Граница производства работ 4 очереди
- B1

- хозяйственно-питьевой водопровод
- K1

- хозяйственно-бытовая канализация
- K2

- дождевая канализация
- B11

- хозяйственно-питьевой водопровод (1 очередь)
- K1.1

- хозяйственно-бытовая канализация (1 очередь)
- K2.1

- дождевая канализация (1 очередь)
- B12

- хозяйственно-питьевой водопровод, магистральная ИТИ
- K1.2

- хозяйственно-бытовая канализация, магистральная ИТИ
- K2.2

- дождевая канализация, магистральная ИТИ
- B13

- хозяйственно-питьевой водопровод (3 очередь)
- B14

- хозяйственно-питьевой водопровод (4 очередь)
- W

Сети электроснабжения
- Сети связи
- Опора освещения

Система координат местная					Заявление-задание № 722-23 от 14.09.23					
Система высот Балтийская					Планиметрия:					
					168.23					
					"Многоквартирный жилой дом №1 по генплану с благоустройством прилегающей территории в квартале №1 микрорайона №1 в районе многоэтажной жилой застройки "Соломинка-2" в городе Могилеве". Завершено строительство					
Изм.	Кол.уч.	Лист	Подпись	Дата						
Утвердил	Кучик			09.23						
Н.контр.	Чушеникова			09.23						
Проверил	Кучик			09.23						
Разработал	Лапушкин			09.23	Инженерно-топографический план М1:500 ОАО "Институт "Могилевгражданпроект"					
					4123/4 -ГП					
1	1	-	1-04		Многоквартирный жилой дом №1 по генплану с благоустройством прилегающей территории в квартале №1 микрорайона №1 в районе многоэтажной жилой застройки "Соломинка-2" в городе Могилеве"					
Изм.	Кол.уч.	Лист	№ док.	Подпись	Дата					
ГИП	Нитиевский				12.23					
Утв.	Нитиевский				12.23	4 очередь строительства				
Разраб.	Косяков				12.23					
Пров.	Нитиевский				12.23					
Н.Контр.	Нитиевский				12.23	Общий план инженерных сетей М1:500 ООО "Консалтинг - строй"				
					Формат А1					