


[illegible]

- - Граница территории инженерно-транспортной инфраструктуры жилого дома № 11 (объект №26.24 (1 очередь)), проект.
- - Граница дворовой территории общего пользования жилого дома № 11 (объект №22.223 (3 очередь)), проект.
- - Граница дворовой территории общего пользования жилого дома № 11 (объект №22.223 (2 очередь)), проект.
- - Примыкания к сущ. покрытию
- - Граница территории школы с бассейном, проект.

-  - Здания и сооружения, проект.
-  - Здания и сооружения, сущ.
-  - Здания и сооружения, перспективные
-  - Проезды и тротуары, сущ.
-  - Проезды и тротуары, проект

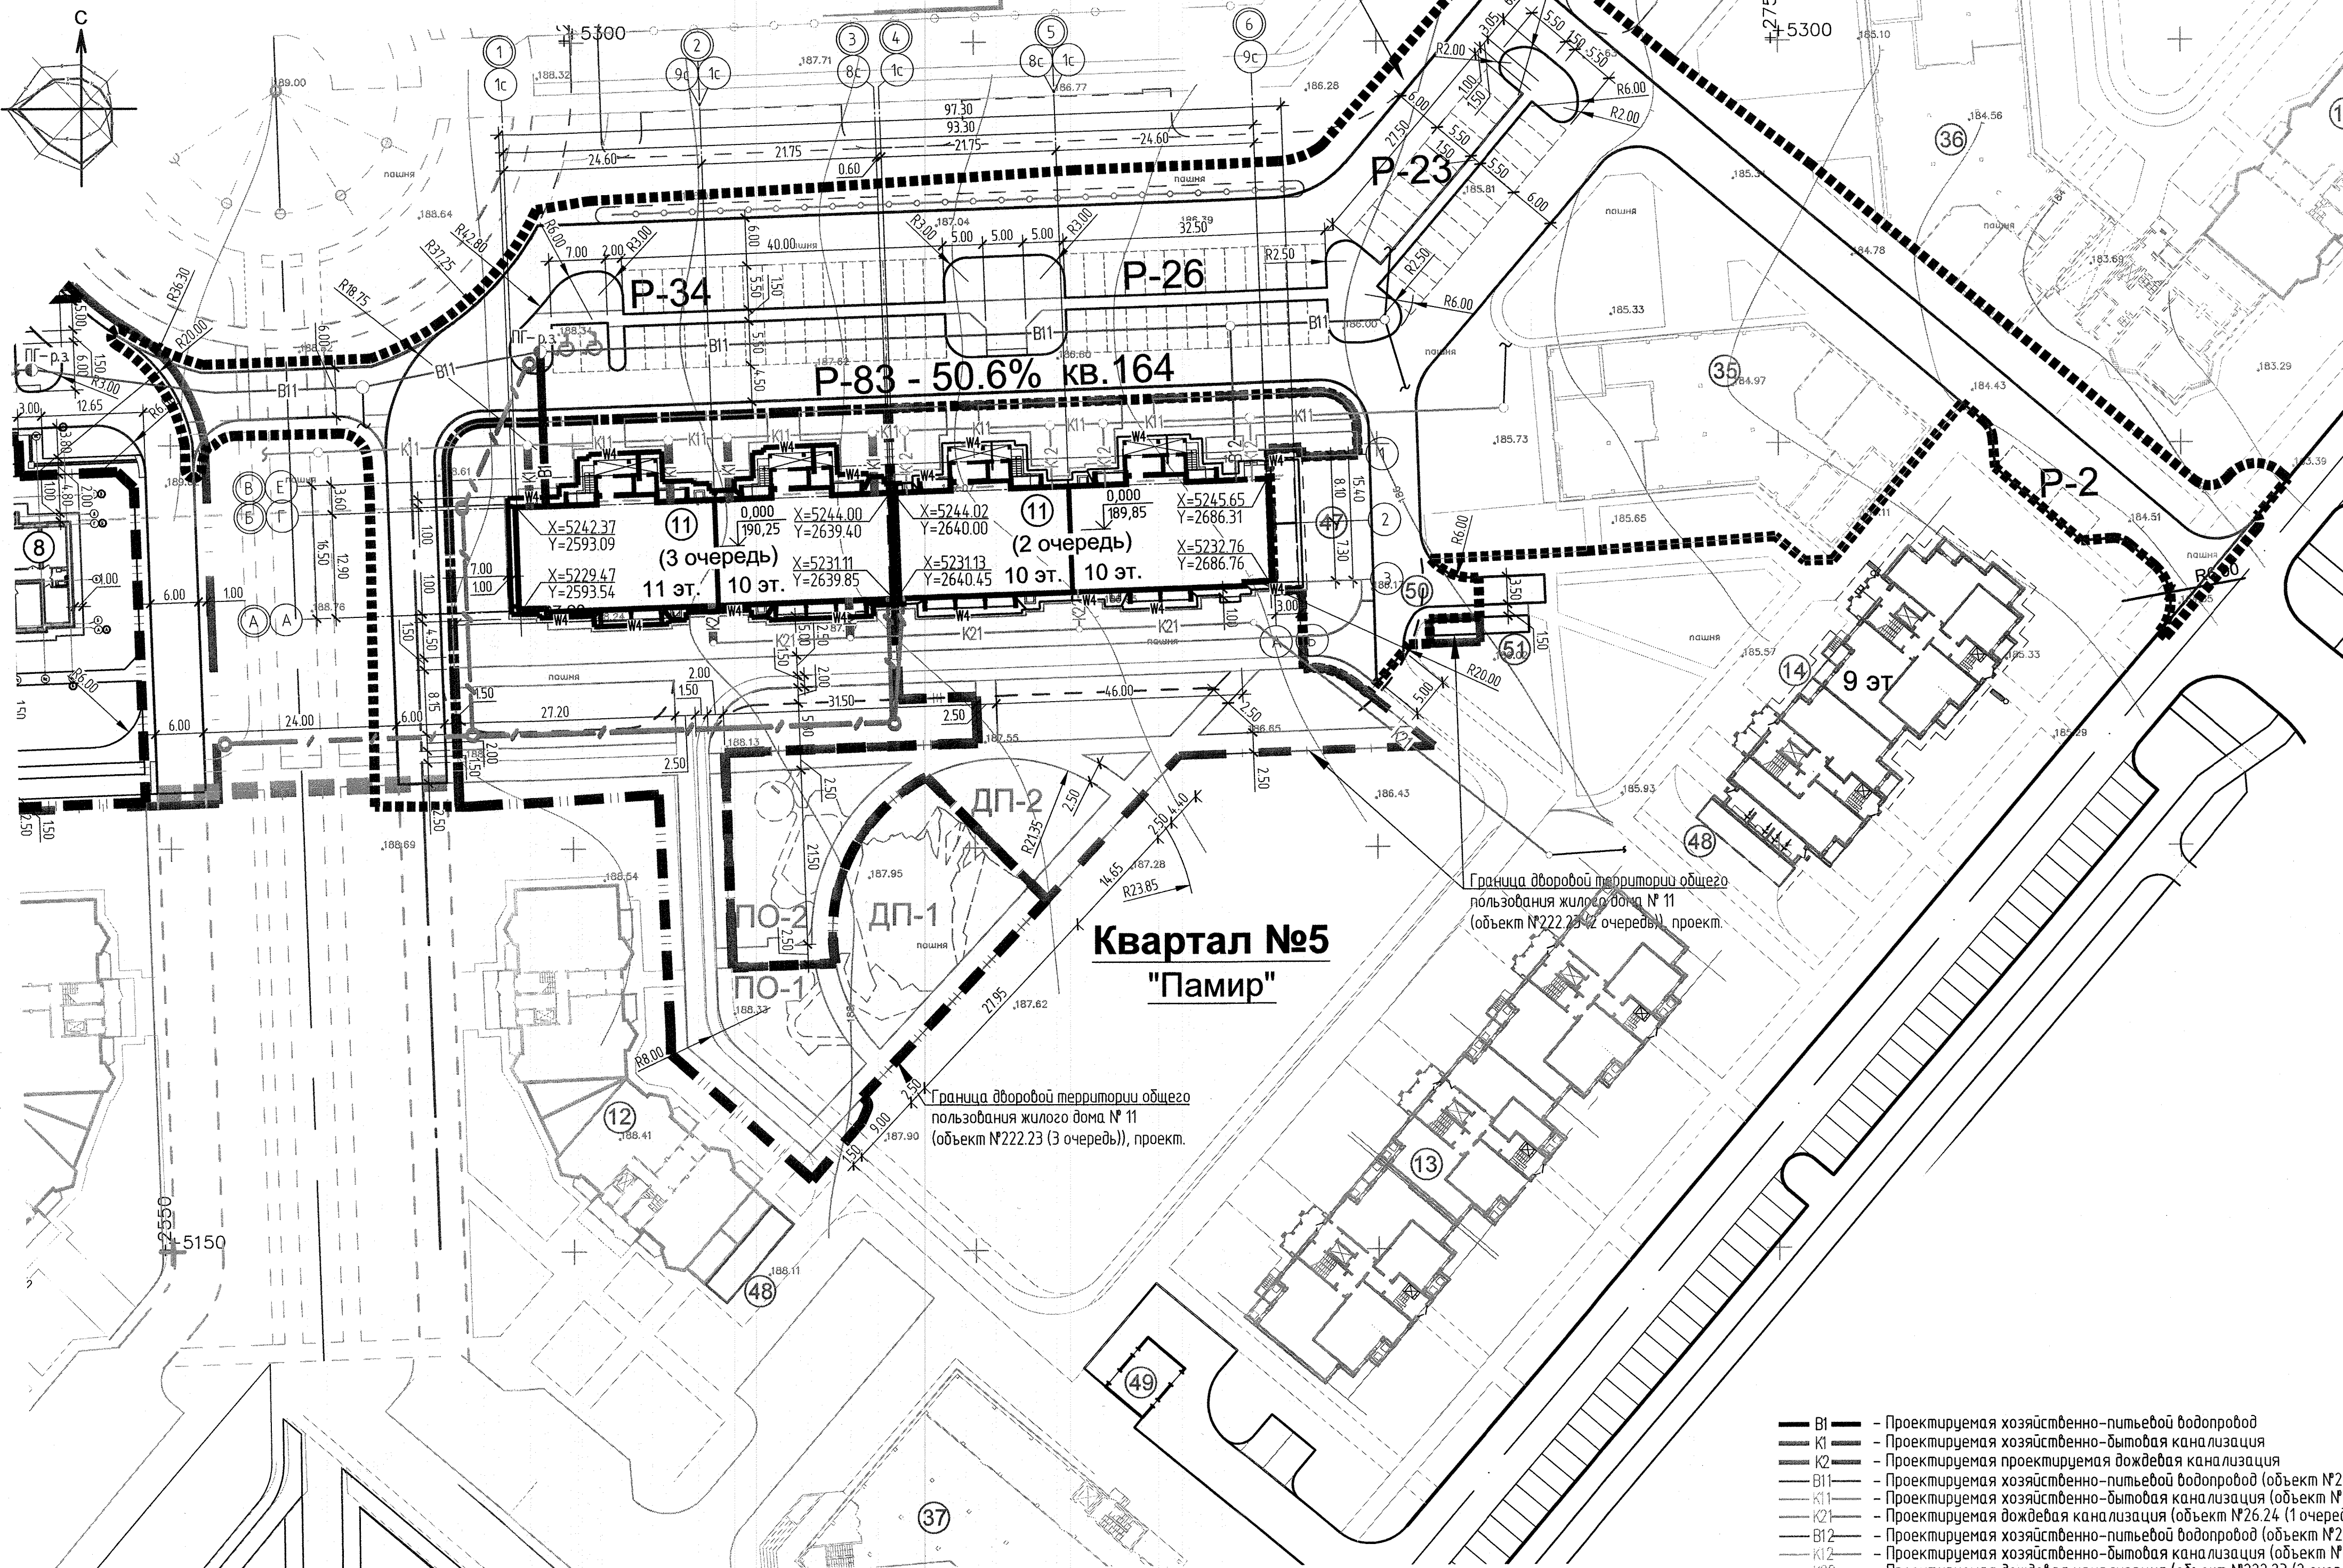

■ B1	Проектируемая хозяйственно-питьевой водопровод
■ K1	Проектируемая хозяйственно-бытовая канализация
■ K2	Проектируемая проектируемая дождевая канализация
■ B1	Проектируемая хозяйственно-питьевой водопровод (объект №26.24 (1 очередь))
■ K1	Проектируемая хозяйственно-бытовая канализация (объект №26.24 (1 очередь))
■ K2	Проектируемая дождевая канализация (объект №26.24 (1 очередь))
■ B2	Проектируемая хозяйственно-питьевой водопровод (объект №22.23 (2 очередь))
■ K2	Проектируемая хозяйственно-бытовая канализация (объект №22.23 (2 очередь))
■ K2	Проектируемая дождевая канализация (объект №22.23 (2 очередь))
■ W4	Проектируемые сети заземления (объект №22.23 (2 очередь))

[illegible]

Номер разработки	Номер здания, сооружения или граница участка
	0000 0000 0000 0000 0000 0000

						222.23-00-ГП					
2	-	Зам.	И78-24		09.24	Многоквартирный жилой дом № 11 по генплану с благоустройством прилегающей территории в квартале №5 микрорайона М1 в районе многоэтажной жилой застройки «Солончиха - 2» в городе Можалеве	Стадия	Лист	Листов	ОАО "Институт "Можалевгражданпроект"	
Изм.	Кол.уч.	Листы	№ док.	Подп.	Дата		3 очередь	С	7		
Утвердил		Казаки			09.24						
Н.контр.		/Леонovich			09.24						
Проверил		Казаки			09.24						
Разработал		Щенко			09.24	Сводный план инженерных сетей М1:500					