


Согласовано:



1я очередь
строительства

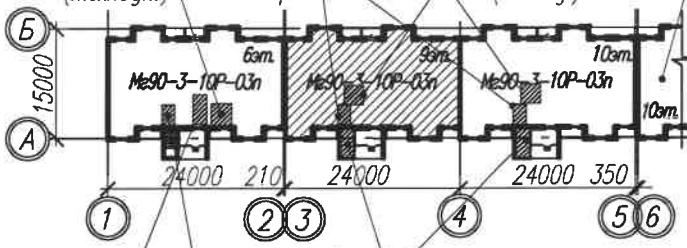

-  – Место установки стиральной машины
-  – Марка двери по проекту
-  – Место возможной установки встроенного шкафа

14'/24-5a-AC

«Многоквартирный жилой дом №5 по генплану с благоустройством прилегающей территории в квартале №2 микрорайона №2 в районе многоэтажной застройки «Соломинка-2» в городе Могилеве». 1 очередь строительства

Многоквартирный жилой дом

План типового этажа.
Секция в компоновочных осях "3-4"

Стадия	Лист	Листов
С	49	

ГКУДПП "Институт
"Могилевсельстройпроект"