



Одословано:

Инв. N подп.	Подпись и дата	Взамен инв. N	Рук. сект. ЗП	Осмоловский	07.24	Гл. спец. ОВ	Леоненко	07.24
			Гл. спец. ГИП	Грецкий	07.24			07.24
			Рук. ар. ВК	Иванова	07.24			07.24

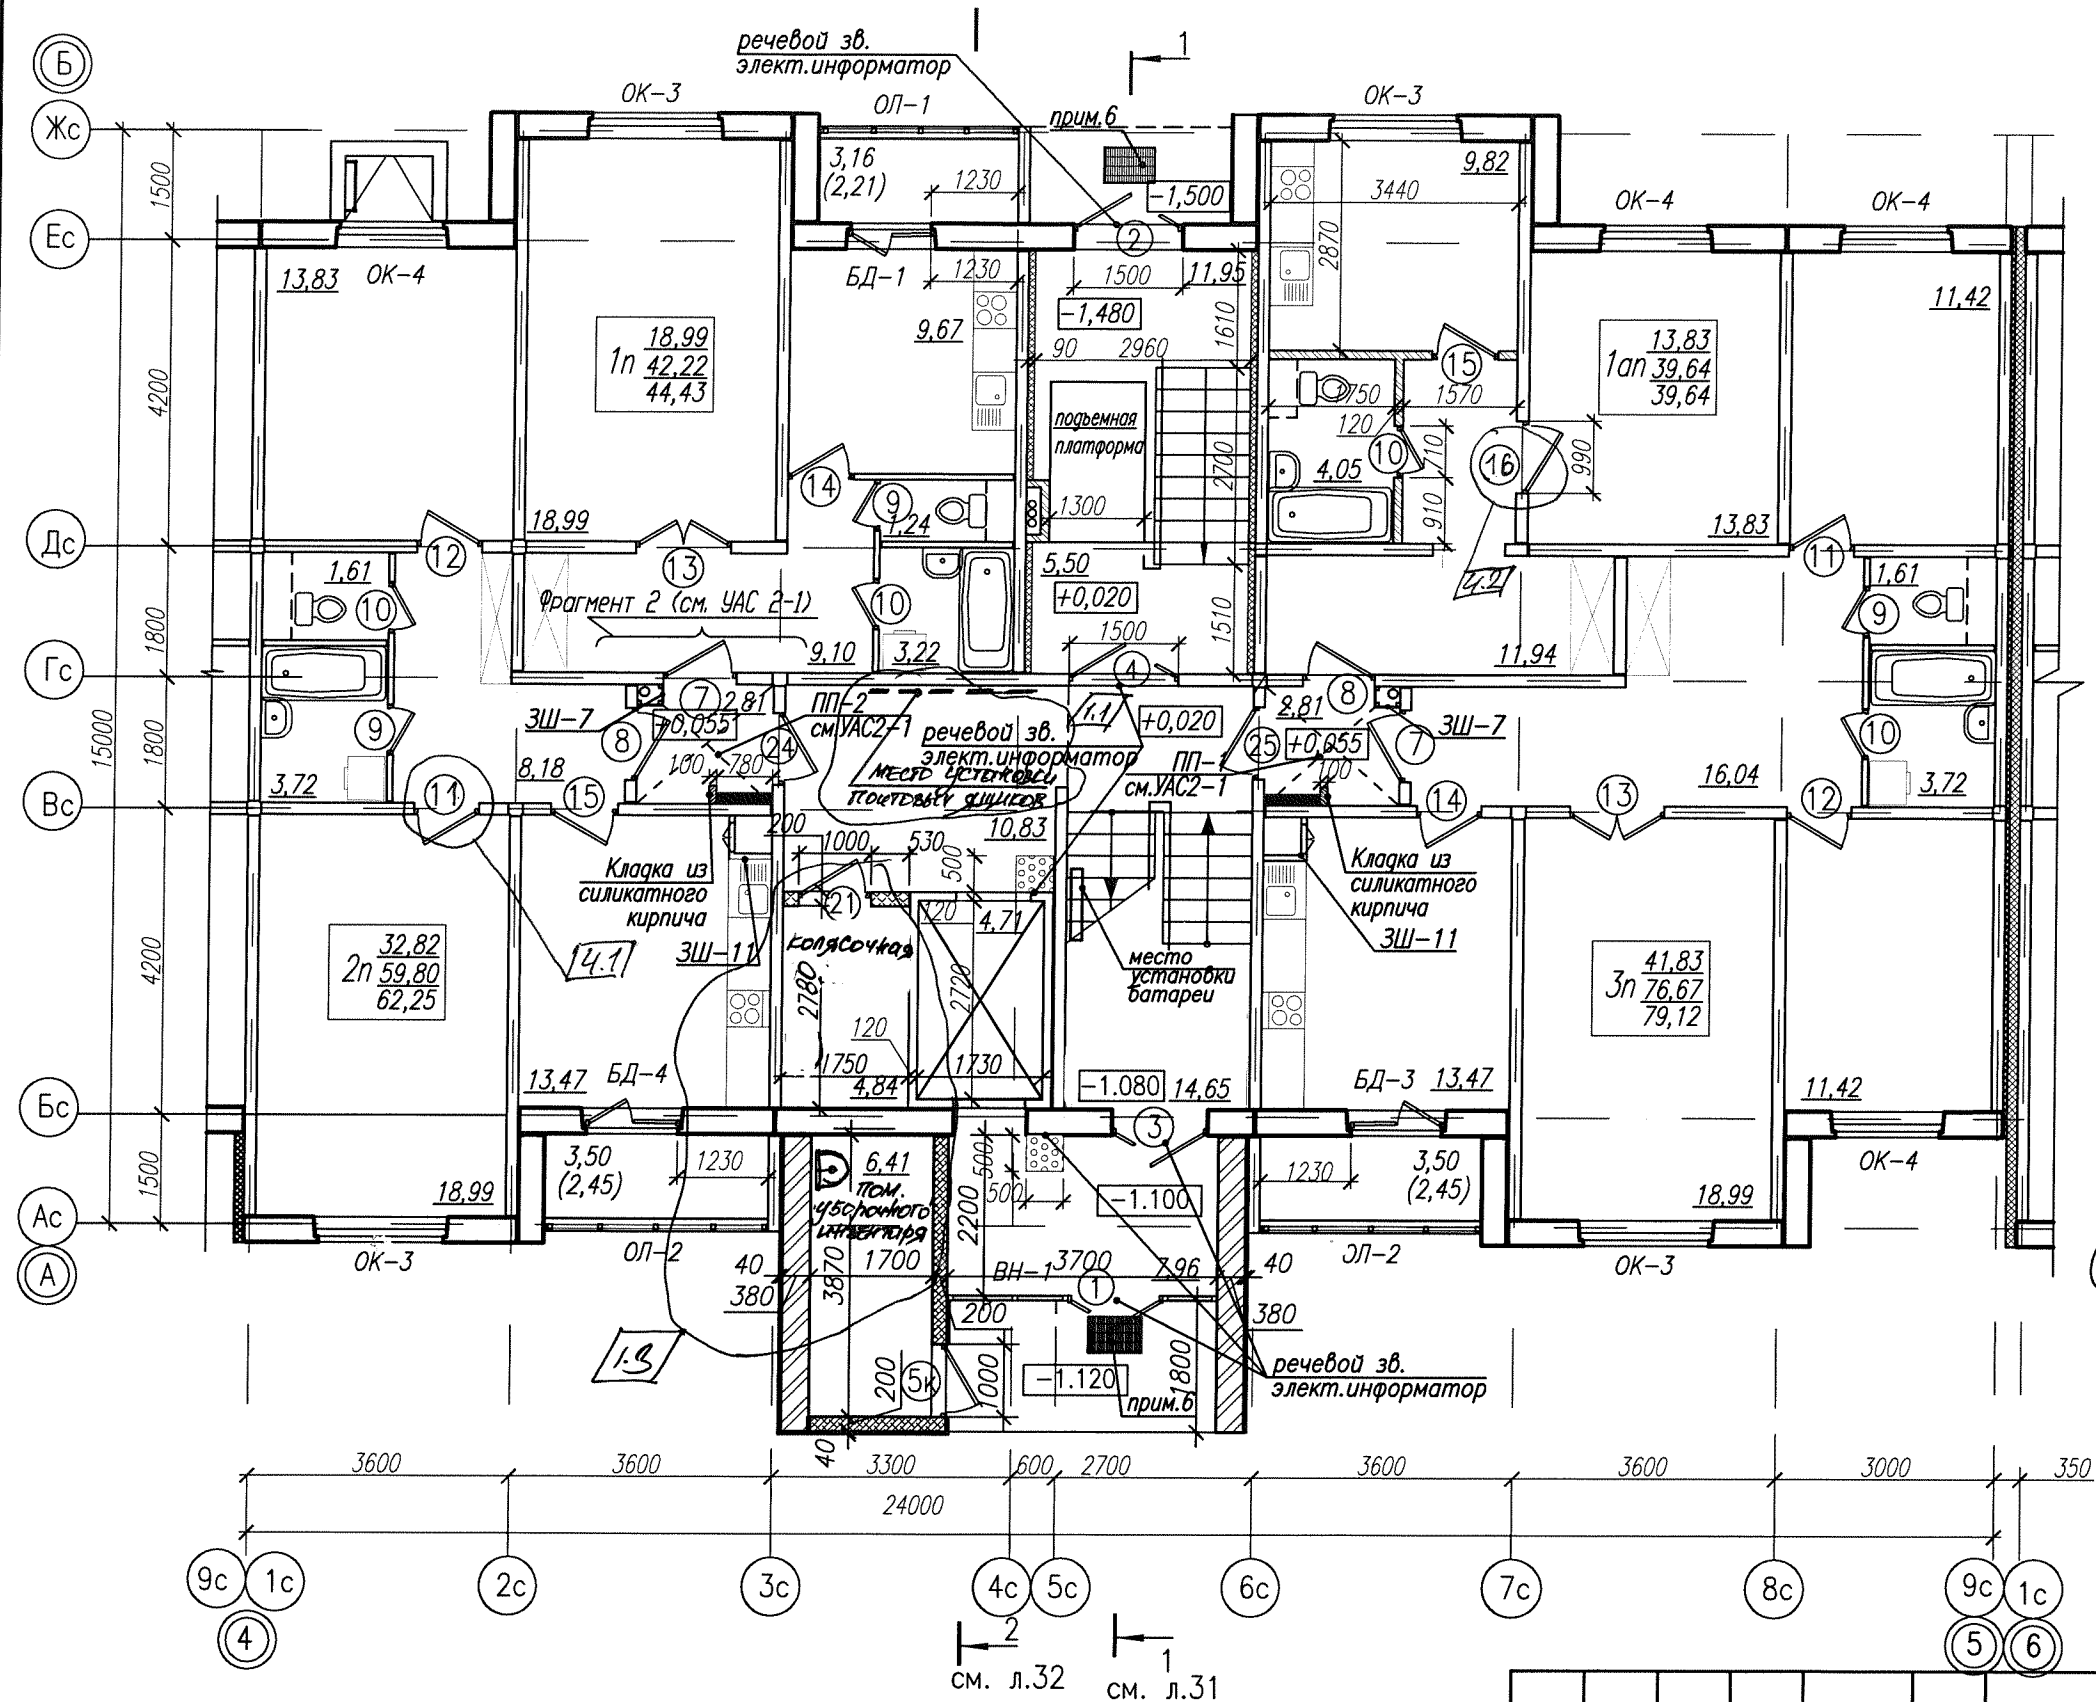

Компоновочная схема

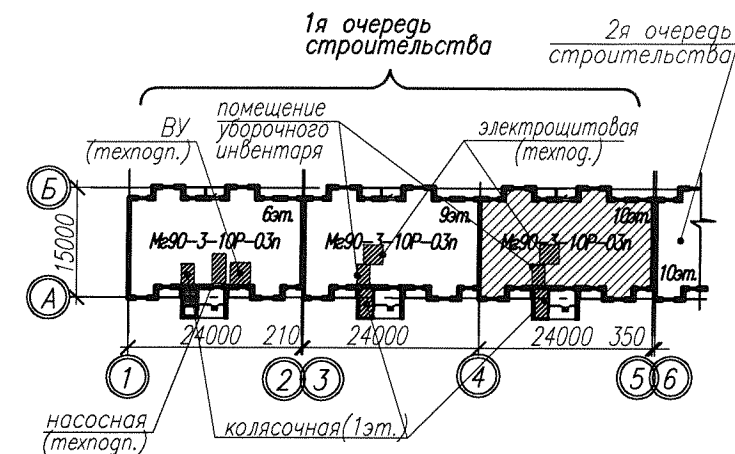


1. Устройство зашивок зашивок ЗШ-7, ЗШ-9, ЗШ-11, см.серия 90-3 УАС2-1.
Количество зашивок на секцию: ЗШ-7-20шт., ЗШ-9-36шт., ЗШ-11-20шт.
2. Спецификацию, схемы элементов оконных заполнений см.л. 55, 56.
3. Спецификацию элементов заполнения дверных проемов см.л.58.
4. Почтовые ящики предусмотреть четырехсекционные размером 191х340х570(н)
5. Покрытие входной площадки предусмотреть из тротуарной плитки П20.10.6
6. Решетка для вытирания ног по типу "Оптим Прайм" разм.480х690
7. Подробное описание требований по мероприятиям для ФОП, см. Альбом 8 УАС2, лист 64
8. Условные обозначения и общие примечания к плану см.л.49.
9. Временная пожарная нагрузка в пом.уборочного инвентаря, состоит <2000МДж
Кол.ящиков 72000 МДж


4	2	—	227-26	16.04	02.26	14'/24-5a-AC				
1	3	—	158-24	12.24	12.24	«Многоквартирный жилой дом №5 по генплану с благоустройством прилегающей территории в квартале №2 микрорайона №2 в районе многоэтажной застройки «Соломинка-2» в городе Могилеве». 1 очередь строительства				
Изм.	Кол.	Лист	Ндок.	Подпись	Дата					
Гл. инж. инст.	Зерняк				07.24					
ГИП	Мартьянова				07.24	Многоквартирный жилой дом		Стадия	Лист	Листов
Нач. ОКП	Копытова				07.24			С	48	
Утвердил	Хоменкова				07.24					
Проверил	Хоменкова				07.24					
Разработ.	Мазеева				07.24					
Н. контр.	Шатравка				07.24	План первого этажа. Секция в компоновочных осях "4-5"		ГУКДПИП "Институт Могилевсельстройпроект"		

Согласовано:

Инв. N подл.	Подпись и дата	Взам. инв. N	Рук. сект. ЭП.	Осмоловский	07.24	Гл. спец. ОБ	Леоненко	07.24
			Гл. спец. ОИПБ	Грецкий	07.24			
			Рук. ар. ВК	Иванова	07.24			

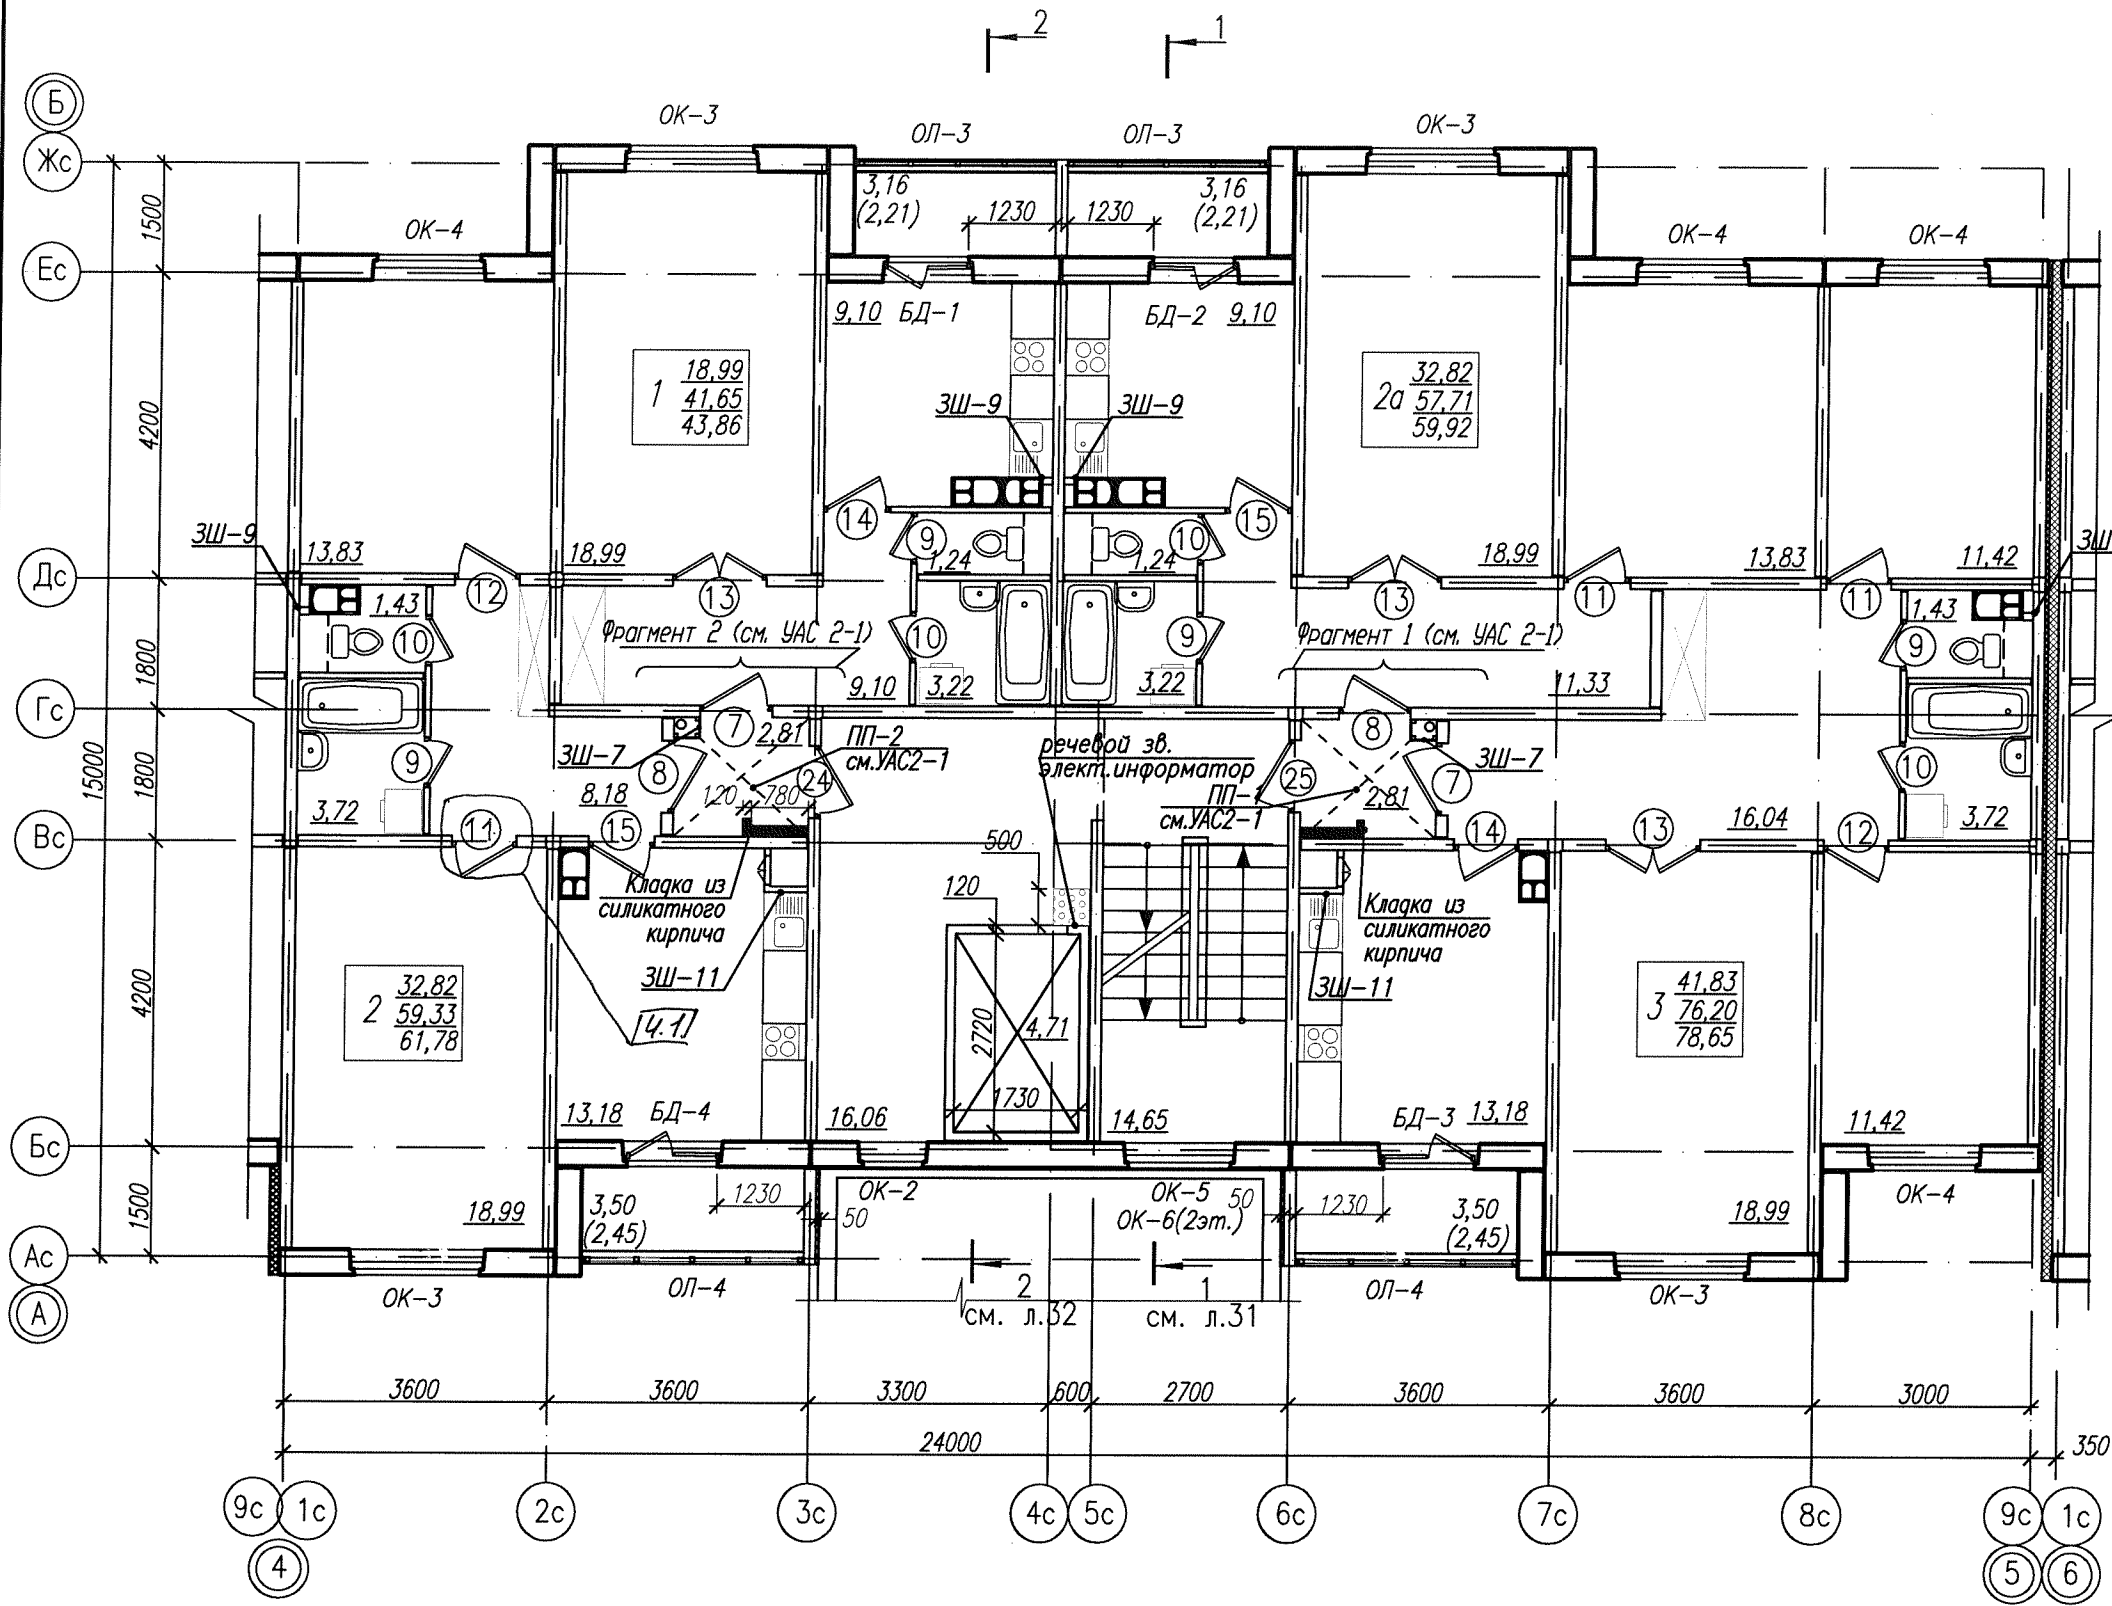

Компоновочная схема

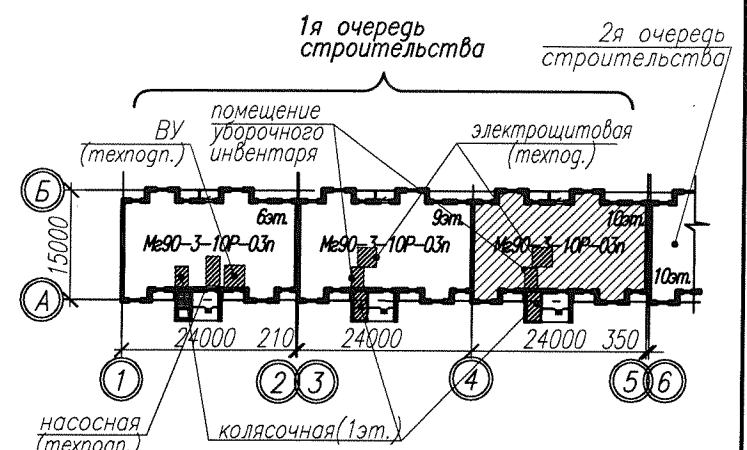

Условные обозначения

- 18.99 – Жилая площадь квартиры
- 41.65 – Общая, без летних помещений
- 44.07 – Общая, с учетом летних помещений при K=0,7
- ☐ – Место установки стиральной машины
- ④ – Марка двери по проекту
- ☒ – Место возможной установки встроенного шкафа

						14'/24-5a-AC		
4	1	—	27-26	Иск	02.26	«Многоквартирный жилой дом №5 по генплану с благоустройством прилегающей территории в квартале №2 микрорайона №2 в районе многоэтажной застройки «Соломинка-2» в городе Могилеве». 1 очередь строительства		
Изм.	Кол.	Лист	Ндок.	Подпись	Дата			
Гл. инж. инст.		Зерняк			07.24			
ГИП		Мартынова			07.24	Многоквартирный жилой дом	Стадия	Лист
Нач. ОКП		Копытова			07.24		С	49
Утвердил		Хоменкова			07.24			
Проверил		Хоменкова			07.24	План типового этажа. Секция в компоновочных осях "4-5"	ГУКДПИП "Институт "Могилевсельстройпроект"	
Разработ.		Мазеева			07.24			
Н. контр.		Шатравка			07.24			