

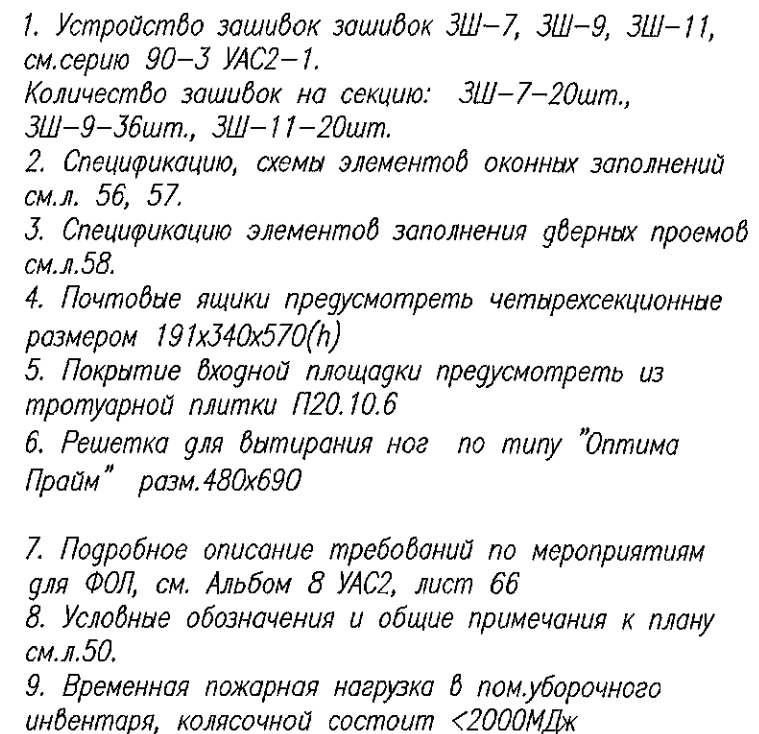


Согласовано:

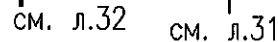

Формат А3

Создано:

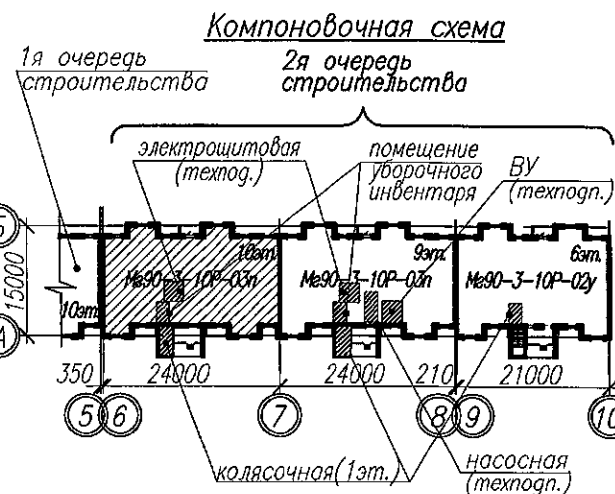

18.99 – Жилая площадь квартиры
41.65 – Общая, без летних помещений
44.07 – Общая, с учетом летних помещений при $K=0,7$

-  – Место установки стиральной машины
-  – Марка двери по проекту
-  – Место возможной установки встроенного шкафа

						14"/24-56-AC			
						«Многоквартирный жилой дом №5 по генплану с благоустройством прилегающей территории в квартале №2 микрорайона №2 в районе многоэтажной застройки «Соломинка-2» в городе Могилеве». 2 очередь строительства			
Изм.	Кол.	Лист	Ндок.	Подпись	Дата	Многоквартирный жилой дом	Стадия	Лист	Листов
Гл.инж.инст.		Зерняк			07.24		С	50	
ГИП		Мартынова			07.24				
Нач.ОКП		Копытова			07.24				
Утвердил		Хоменкова			07.24				
Проверил		Хоменкова			07.24				
Разработ.		Мазеева			07.24	План типового этажа. Секция в компоновочных осях "б-7"	ГУКДПИП "Институт "Могилевсельстройпроект"		
Н.контр.		Шатравка			07.24				