

1. Устройство зашивок зашивок ЗШ-7, ЗШ-9, ЗШ-11, см.серия 90-3 УАС2-1.  
Количество зашивок по секции: ЗШ-7-18шт., ЗШ-9-32шт., ЗШ-11-18шт.
2. Спецификацию, схемы элементов оконных заполнений см.л. 53, 54
3. Спецификацию элементов заполнения дверных проемов см.л. 56
4. Почтовые ящики предусмотреть ~~четыре~~ секционные размером 191х340х570(н)
5. Покрывать входной площадкой предусмотреть из тротуарной плитки П20.10.6
6. Решетка для вытирания ног по типу "Оптимум" разм.480х690
7. Подробное описание требований по мероприятиям для ФОП, см. Альбом 8 УАС2, лист
8. Условные обозначения и общие примечания к плану см.л.43.
9. Временная пожарная нагрузка в помещениии инвентаря, состоит <2000МДж

Колдсочная 72000 МДМ

|                |      |           |       |         |       |
|----------------|------|-----------|-------|---------|-------|
| 5              | 1    | -         | 19-26 | Ред     | 07.26 |
| 3              | 2    | -         | 9-26  | Изд.    | 01.26 |
| 1              | 3    | -         | 14-26 | Изд.    | 12.24 |
| Изм.           | Кол. | Лист      | Ндок  | Подпись | Дата  |
| Гл. инж. инст. |      | Зерняк    |       | 01/01   | 07.24 |
| ГИП            |      | Мартынова |       | 01/01   | 07.24 |
| Нач. ОКП       |      | Копытова  |       | 01/01   | 07.24 |
| Утвердил       |      | Хоменкова |       | 01/01   | 07.24 |
| Проверил       |      | Хоменкова |       | 01/01   | 07.24 |
| Разработ.      |      | Мазеева   |       | 01/01   | 07.24 |
| Н. контр.      |      | Шатрова   |       | 01/01   | 07.24 |

128"/23-46-AC

«Многоквартирный жилой дом №4 по генплану с благоустройством прилегающей территории в квартале №1 микрорайона №2 в районе многоэтажной застройки «Соломинка-2» в городе Могилево». 2 очередь строительства

Многоквартирный жилой дом



План первого этажа.

4 Секция в компоновочных осях "3-4"

|        |      |        |
|--------|------|--------|
| Стадия | Лист | Листов |
| C      | 46   |        |

ГКУДПП "Институт  
"Могилевсельстройпроект"

Составлено: 07.24 07.24 07.24 07.24  
 Проверено: 07.24 07.24 07.24 07.24  
 Инв. и позн. Подпись и дата: 07.24 07.24 07.24 07.24  
 Имя: 07.24 07.24 07.24 07.24

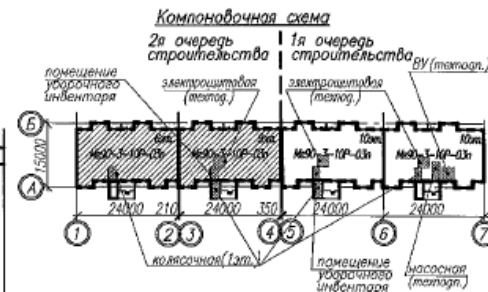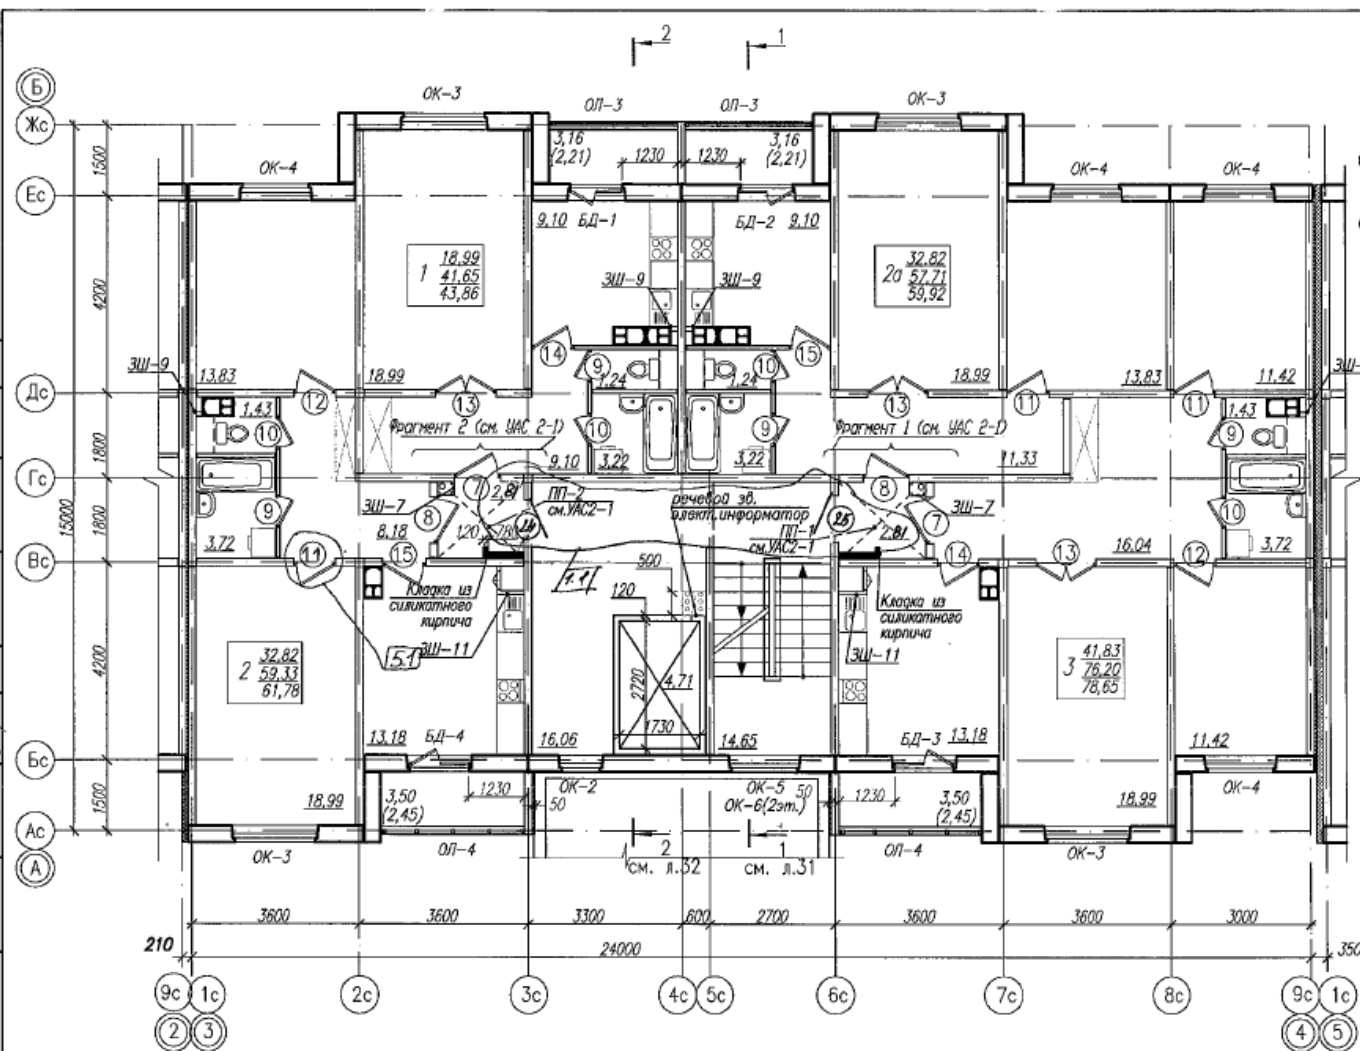

- Условные обозначения
- 18.99 - Жилая площадь квартиры
  - 41.65 - Общая, без летних помещений
  - 44.07 - Общая, с учетом летних помещений при K=0,7
  - - Место установки стиральной машины
  - ④ - Марка двери по проекту
  - ⊠ - Место возможной установки встроенного шкафа

|                                   |           |       |       |         |   |        |      |        |
|-----------------------------------|-----------|-------|-------|---------|---|--------|------|--------|
| 5                                 | 1         | -     | 04-26 | 02.26   | 128"/23-46-AC   |        |      |        |
| 1                                 | 1         | -     | 04-24 | 02.24   |   |        |      |        |
| Изм.                              | Кол.      | Лист  | Изд.  | Подпись | Дата   |        |      |        |
| Гл. инж. инст.                    | Заряк     | 07.24 | 07.24 | 07.24   | «Многоквартирный жилой дом №4 по генплану с благоустройством прилегающей территории в квартале №1 микрорайона №2 в районе многоэтажной застройки «Соломинка-2» в городе Могилеве». 2 очередь строительства |        |      |        |
| ГИП                               | Мартынова | 07.24 | 07.24 | 07.24   |   |        |      |        |
| Нач. ОКП                          | Колытова  | 07.24 | 07.24 | 07.24   |   |        |      |        |
| Утвердил                          | Хоменкова | 07.24 | 07.24 | 07.24   |   |        |      |        |
| Проверил                          | Хоменкова | 07.24 | 07.24 | 07.24   |   |        |      |        |
| Разработ.                         | Мазеева   | 07.24 | 07.24 | 07.24   |   |        |      |        |
| Н. контр.                         | Шатравка  | 07.24 | 07.24 | 07.24   |   |        |      |        |
| Многоквартирный жилой дом         |           |       |       |         |   | Стадия | Лист | Листов |
| План типового этажа.              |           |       |       |         |   | С      | 47   |        |
| Секция в компоновочных осях "3-4" |           |       |       |         | ГУДПИП "Институт Могилевсельстройпроект"   |        |      |        |