

Согласовано

Взам. инв. №

Подп. и дата

Инв. № подл.

8 этаж	3К №28 41.41	2К №29 32.82	1К №30 18.99	3К №31 43.40	3К №59 43.40	1К №60 18.99	2К №61 32.82	3К №62 41.41	8 этаж
7 этаж	3К №24 41.41	2К №25 32.82	1К №26 18.99	3К №27 43.40	3К №55 43.40	1К №56 18.99	2К №57 32.82	3К №58 41.41	7 этаж
6 этаж	3К №20 41.41	2К №21 32.82	1К №22 18.99	3К №23 43.40	3К №51 43.40	1К №52 18.99	2К №53 32.82	3К №54 41.41	6 этаж
5 этаж	3К №16 41.41	2К №17 32.82	1К №18 18.99	3К №19 43.40	3К №47 43.40	1К №48 18.99	2К №49 32.82	3К №50 41.41	5 этаж
4 этаж	3К №12 41.41	2К №13 32.82	1К №14 18.99	3К №15 43.40	3К №43 43.40	1К №44 18.99	2К №45 32.82	3К №46 41.41	4 этаж
3 этаж	3К №8 41.41	2К №9 32.82	1К №10 18.99	3К №11 43.40	3К №39 43.40	1К №40 18.99	2К №41 32.82	3К №42 41.41	3 этаж
2 этаж	3К №4 41.41	2К №5 32.82	1К №6 18.99	3К №7 43.40	3К №35 43.40	1К №36 18.99	2К №37 32.82	3К №38 41.41	2 этаж
1 этаж	2К №1 32.82	1К №2 18.99	3К №3 51.81	3К №32 51.81	2К №33 32.82	3К №34 41.42			1 этаж
	60.21 62.86	42.41 44.80	84.98 87.63	84.98 87.63	58.44 60.83	76.56 79.21			
	тех.подполье				тех.подполье				
	Подъезд №1 -31 кв.				Подъезд №2 - 31 кв				

ЖИЛАЯ ПЛОЩАДЬ


ПЛОЩАДЬ КВАРТИРЫ
согласно СН 3.02.01-2019
приложения А без учета
лоджий


ОБЩАЯ ПЛОЩАДЬ КВАРТИРЫ
согласно СН 3.02.01-2019
приложения А с учетом площади
лоджий с коэф. 0.7

Наименование	Жилая часть здания		
	Подъезд №1	Подъезд №2	Всего по дому
Жилая площадь	1059.96	1082.39	2142.35
Площадь квартир	1877.68	1914.33	3792.01
Площадь квартир с лоджиями (Общая площадь квартир)	1955.93	1992.58	3948.51
Состав квартир			
1-комн.	8	7	15
2-х комн.	8	8	16
3-х комн.	15	16	31
Всего:	31	31	62

80.22-27-AP (Заказ №27.25)					
Комплекс многоквартирных жилых домов с благоустройством прилегающей территории в квартале №9 микрорайона №1 в районе многоэтажной жилой застройки "Соломинка-2" в городе Могилеве					
Изм.	Кол. уч.	Лист	№ док.	Подп.	Дата
Утвердил	Казак				09.25
Н. контр	Леонавич				09.25
Проверил	Казак				09.25
Разработал	Ищенко				09.25
Многоквартирный жилой дом 4 очередь				Стадия	Лист
Схема нумерации квартир				С	2
				Листов	
				ОАО "Институт "Могилевгражданпроект"	

КОМПОНОВочНАЯ СХЕМА

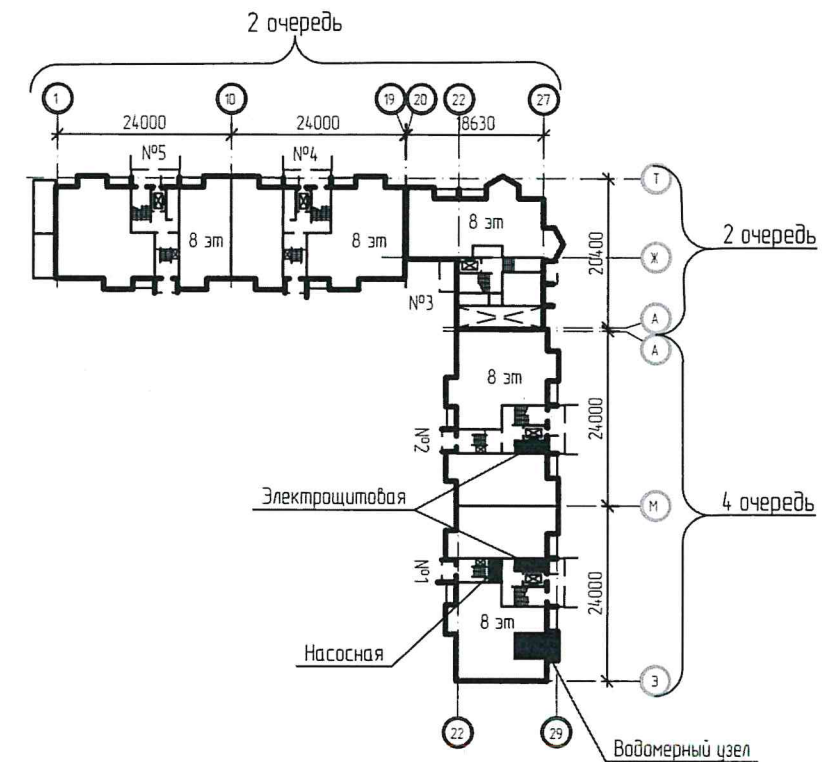

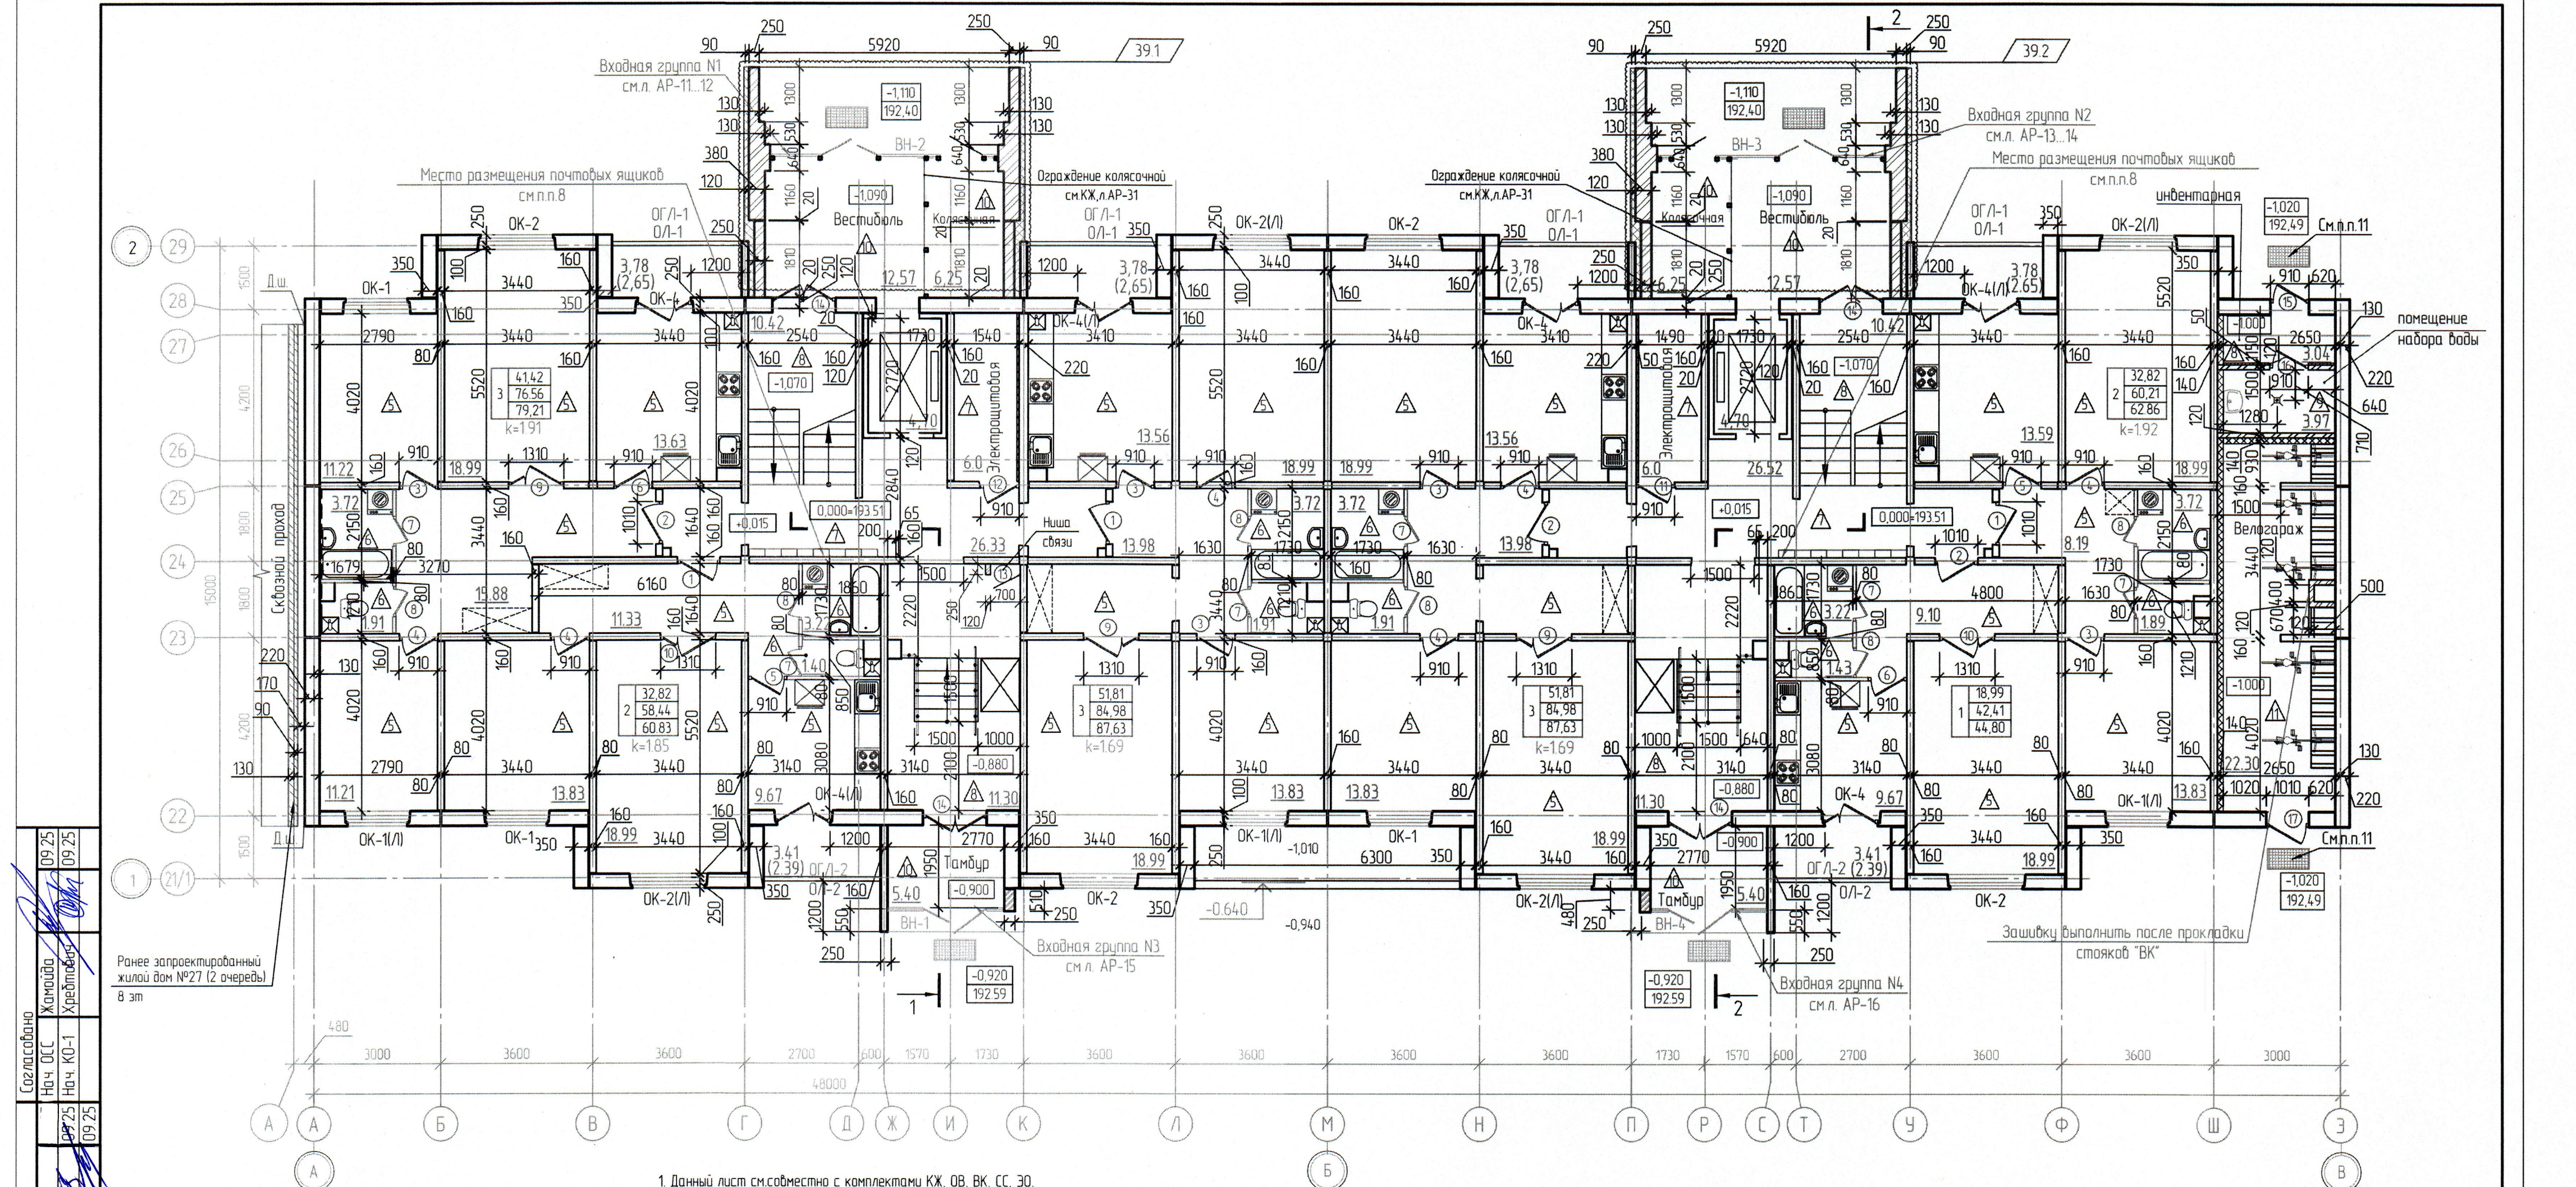

Согласовано	09.25	Жамада	09.25
	Нач. ОСС	Хрестьян	09.25
Согласовано	09.25	Казаченко	09.25
	Нач. ОВУК	Шкрятов	09.25
Взам. инв. №	30-1	Взам. инв. №	30-1
	Нач. ОВУК	Взам. инв. №	30-1
Инв. № подл.	30-1	Инв. № подл.	30-1
	Нач. ОВУК	Инв. № подл.	30-1

Ранее запроектированный
жилой дом №27 (2 очереди)
в эт


- Условные обозначения:
- Перегородки из кирпича, см КЖ
 - Тип квартиры по проекту
 - жилая площадь
 - площадь квартиры (без учета холодных помещений)
 - общая площадь квартиры (холодные помещения с коэф. 0.7)
 - место установки холодильника
 - место установки стиральной машины
 - место расположения встроенного шкафа
 - место расположения электронагревателя
 - Тип пола
 - Марка двери
 - Марка окна
 - Марка витража входной группы
 - Марка лоджий
 - Марка ограждения лоджий

- Данный лист см. совместно с комплектами КЖ, ОВ, ВК, СС, ЗО.
 - Спецификация элементов заполнения дверных проемов см. л. 24.
 - Спецификация элементов заполнения оконных проемов см. л. 21, спецификация элементов заполнения проемов лоджий см. л. 26.
 - Ведомость отделки помещений см. л. 20.
 - Экспликация полов см. л. 19.
 - Ограждения лестничных маршей см. л. 29.
 - По внутренней поверхности наружной стены в данных выполнить устройство пароизоляции, к-кт КЖ.
 - Предусмотреть установку навесных металлических почтовых ящиков:
- 1-подъезд: ПМ-8 (почтовый ящик восьмисекционный ПМ-8) - кол-во 3шт.
ПМ-6 (почтовый ящик пятисекционный ПМ-5) - кол-во 1шт.
2-подъезд: ПМ-8 (почтовый ящик восьмисекционный ПМ-8) - кол-во 3шт.
ПМ-6 (почтовый ящик пятисекционный ПМ-5) - кол-во 1шт.
- В велогазаже предусмотреть велопарковку из оцинкованной стали на 20 мест.
 - Грузоподъемность подъездника в вестибюле предусмотреть не более Q=250кг.
 - Перед входом в инвентарную и в велогазаж предусмотреть устройства грязезащитной стальной решетки для вытирания подошв обуви из оцинкованной стали толщ. 2мм. Размер решетки 1000х500х30(мм), просвет ячеек не более 15мм, вес - 8 кг. Кол-во - 2 шт. Грязезащитная решетка должна быть установлена в одном уровне с поверхностью площадки перед входом.
 - Величина переменная пожарная нагрузка в помещениях хранения горючих, трудногорючих материалов и изделий из них (велогазаж, колясочные, инвентарная) составляет <2000 МДж.
 - В проекте по согласованию с заказчиком выбран лифт пассажирский без машинного помещения с безредукторной лебедкой в осевом исполнении. Грузоподъемность 630 кг, скорость 1,0 м/с, размеры кабины 1100х2100х2100 мм, число остановок кабины 9 (9 - для 8-ми эт. секции), кол-во входов 2 (1-й этаж - сквозной проход), дверь-горизонтально-раздвижная шириной 900мм, шахта 1600х2720мм. Заполнение шахт лифтов не является противопожарным. См. к-кт КЖ.
 - Для зашивки сетей "ЗО" предусмотреть на каждом этаже зашивку под потолком (на 200мм от потолка) в приквартирных коридорах из огнестойкого ОГК/Л толщ. 12.5мм по металлическому каркасу S=96 Ом² (на весь дом).
 - Зашивки стояков "ВК" производить после монтажа сантехнического оборудования и после монтажа систем вентиляции. Размеры зашивок обязательно уточнить по месту. Отделку зашивок см. ведомость отделки помещений.
 - Стояки лифтовой канализации "ВК" зашить влагостойким гипсокартоном ГК/В по ГОСТ 6267-97 толщ. 12.5 мм по металлическому каркасу на всех этажах. Расход на дом - 43.0 м².

- В лестнично-лифтовом узле предусмотреть в зашивках для резинизации лючки 200х200 мм (0.9 от пола) на 1-м этаже, всего кол-во по дому 4 шт.
- Зашивки в кухнях между вентилятором и стеной выполнить из ячеистого бетона толщ. 100 мм на клею. Расход на дом - 27.20 м².
- В санузлах и кухнях выполнить лючки "дверцы" декоративные с выемкой, металлические с полимерным покрытием размером 300х300 мм (0.8м от пола). Кол-во на дом - 94шт.
- Зашивки "ВК" в кухнях, санузлах выполнить из влагостойкого гипсокартона ГК/В по металлическому каркасу. Расход на дом - 184.0 м². Расход металла для устройства металлического каркаса 2 кг/м².
- Зашивки "ОВ" в кухнях, санузлах и прихожей выполнить из влагостойкого гипсокартона ГК/В по металлическому каркасу. Расход на дом - 24.0 м². Расход металла для устройства металлического каркаса 2 кг/м².
16. Ширина марша лестницы "в свету" составляет 1.2м, зазор между маршами в лестничной клетке - 0.05м, крепление поручня лестницы см. л. 29-АР

80.22-27-АР (Заказ №27.25)					
Комплекс многоквартирных жилых домов с благоустройством прилегающей территории в квартале №9 микрорайона №1 в районе многоэтажной жилой застройки "Солнышко-2" в городе Могилево					
Многоквартирный жилой дом 4 очередь			Студия	Лист	Листов
План 1-го этажа М1.100			С	4	
Утвердил	Казак	09.25	ОАО "Институт "Мозилебзраздипроект"		
Н. контр.	Леонович	09.25			
Проверил	Казак	09.25			
Разработал	Ищенко	09.25			

Инв. № подл.	Подп. и дата	Взам. инв. №	Согласовано			Согласовано			
			Нач. КО-1	Хрейдвич	09.25	Нач. ОВК	Шкуратов	09.25	
			Нач. ЭО-1	Казаченко	09.25				

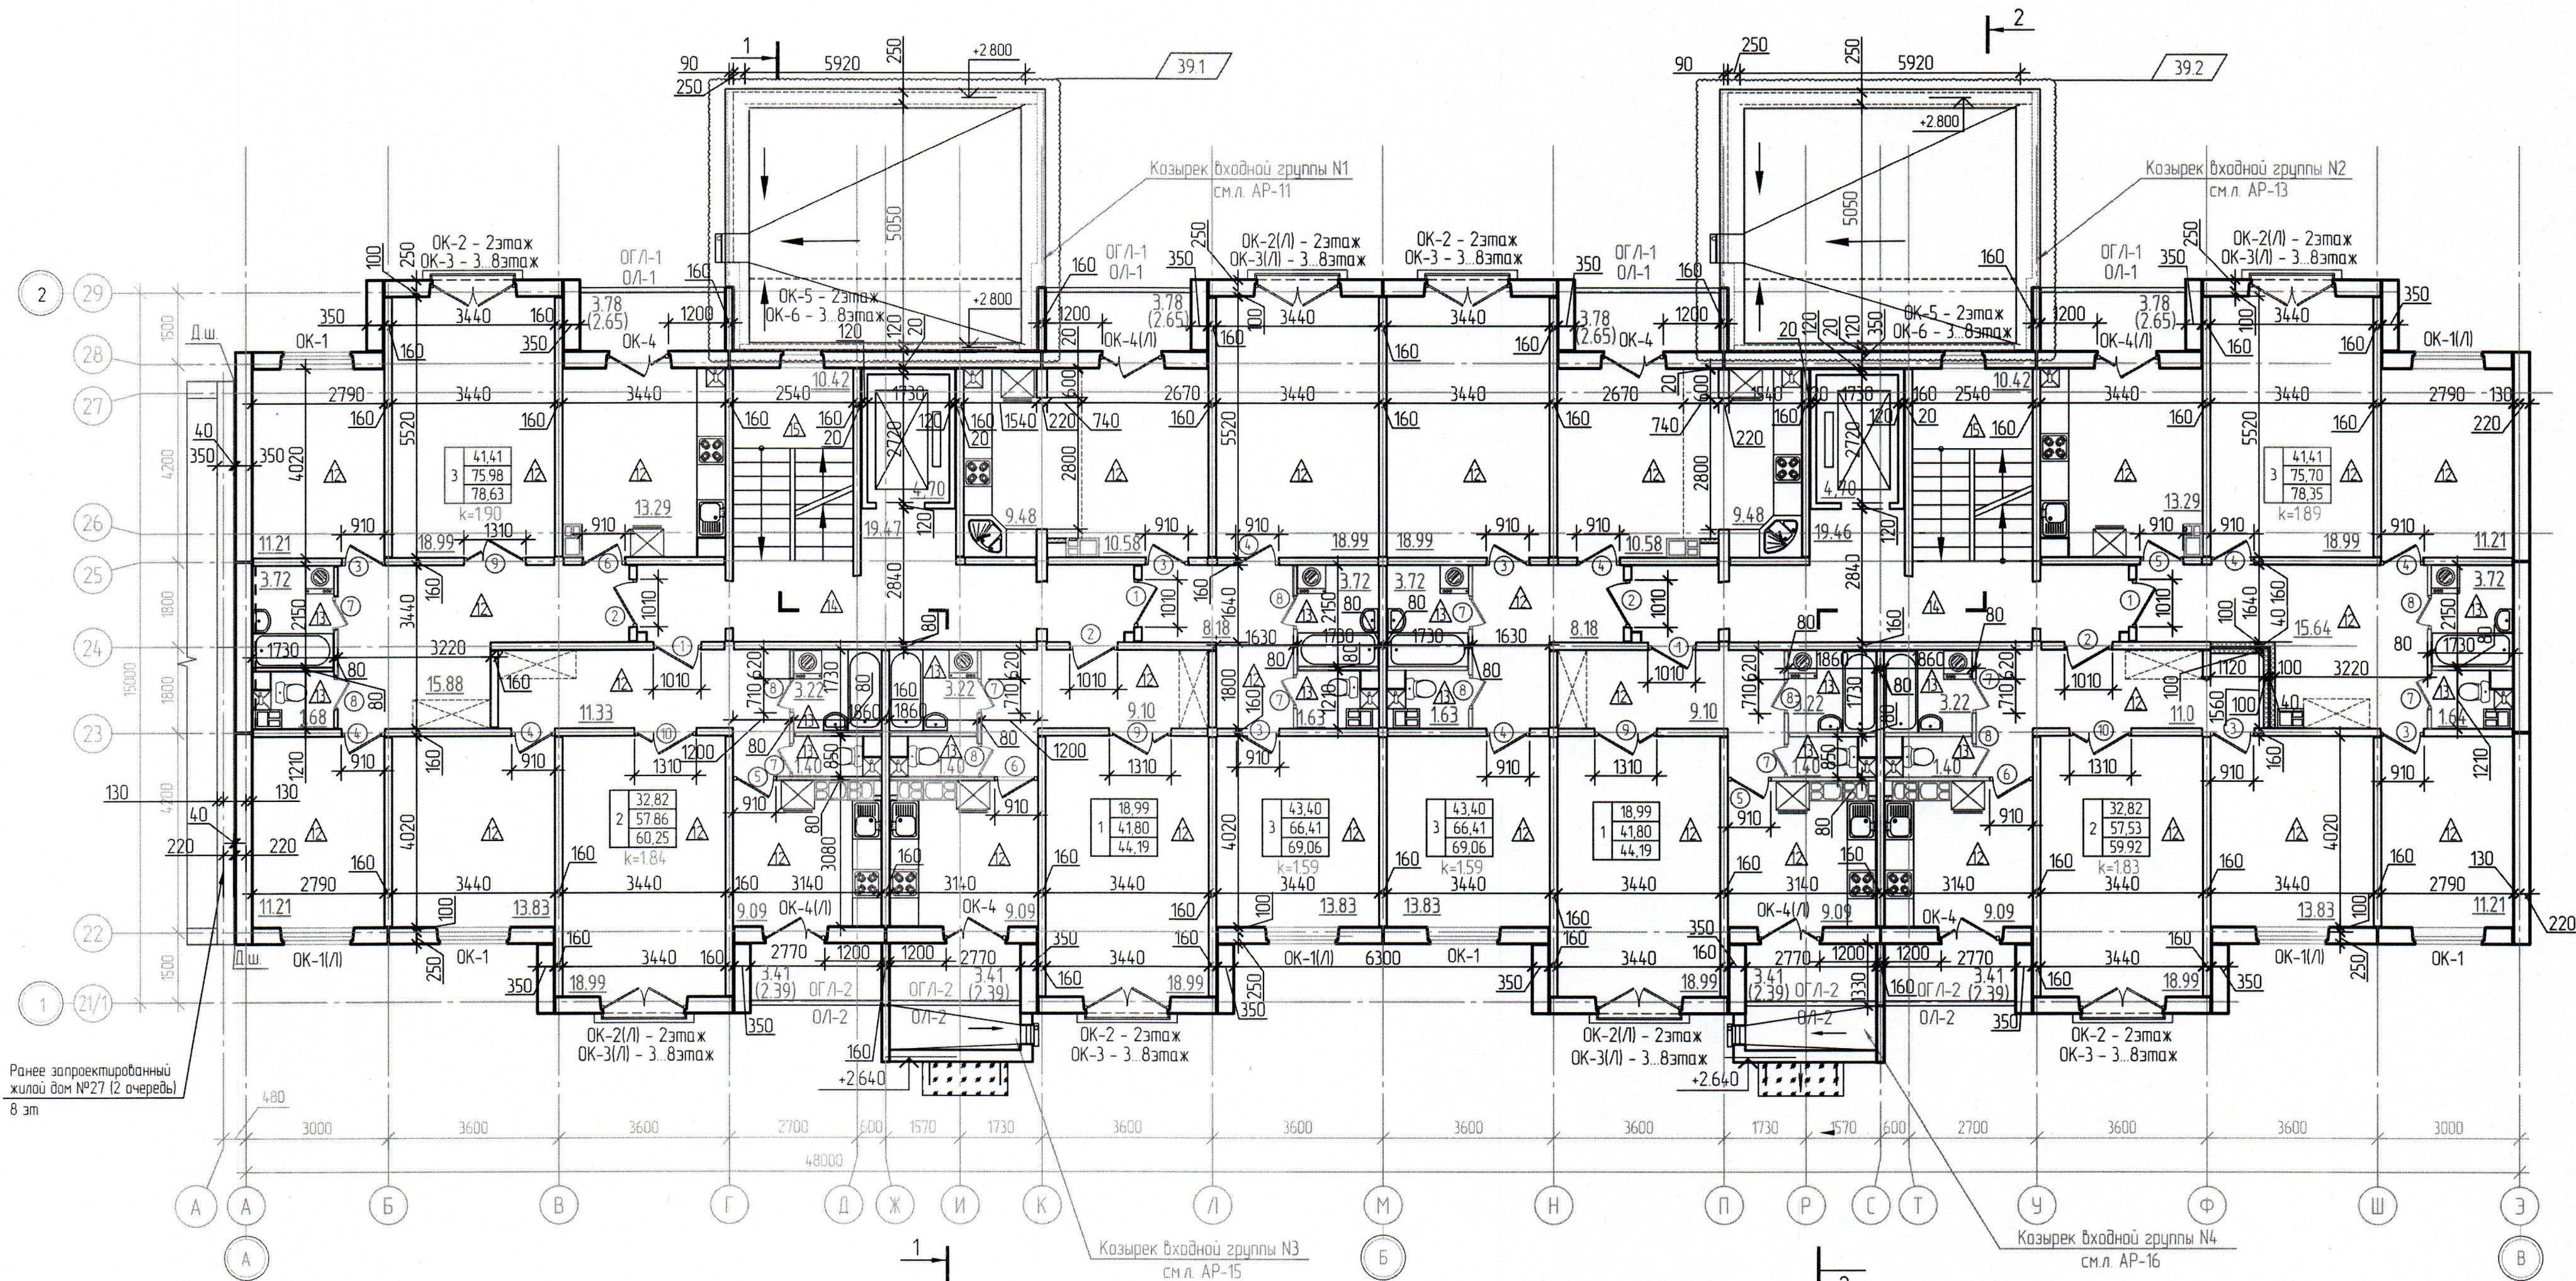

Условное обозначение:

- 120, (65) 100 — Перегородки или зашивки из блока ячеистых бетонов, см КЖ
- 120, (65) 100 — Перегородки из кирпича, см КЖ


Тип квартиры по проекту

30.75	жилая площадь
57.99	площадь квартиры (без учета холодных помещений)
60.61	общая площадь квартиры (холодные помещения с коэф. 0.7)

- место установки холодильника
- место установки стиральной машины
- место расположения встроенного шкафа
- место расположения электронагревателя
- Тип пола
- Марка двери
- ОК-7 — Марка окна
- ВН-1 — Марка витража входной группы
- О/Л-1 — Марка лоджий
- ОГ/Л-1 — Марка ограждения лоджий

- Данный лист см.совместно с комплектами КЖ, ОВ, ВК, СС, ЭО.
- Спецификация элементов заполнения дверных проемов см.л.24.
- Спецификация элементов заполнения оконных проемов см.л.21, спецификация элементов заполнения проемов лоджий см.л.26.
- Ведомость отделки помещений см.л. 20.
- Экспликация полов см.л. 19.
- Ограждения лестничных маршей см.л. 29.
- По внутренней поверхности наружной стены в данных выполнить устройства пароизоляции, к-тп КЖ.
- Зашивки стоек ВК в кухнях и санузлах, в общих коридорах, зашивки стоек внутреннего водостока см.л. 4.
- На 8-м (подъезд №4 и №5) этаже возле лифта установить станцию управления лифтом 420(ш)х265(г)х2020(н) мм см. к-тп "ДВ"
- Общие примечание по зашивкам инженерных коммуникаций см.л. 4, п.15.

80.22-27-AP (Заказ №27.25)					
Комплекс многоквартирных жилых домов с благоустройством прилегающей территории в квартале №9 микрорайона №1 в районе многоэтажной жилой застройки "Саламатка-2" в городе Магиле					
39	2	-	173-25	09.25	
Изм.	Кол. уч.	Лист	№ док.	Подп.	Дата
Утвердил	Казак			09.25	
Н. контр.	Леонович			09.25	
Проверил	Казак			09.25	
Разработал	Ищенко			09.25	
Многоквартирный жилой дом 4 очередь				Стация	Лист
				С	5
План типового этажа М1:100				ОАО "Институт "Мозилебгражданпроект"	

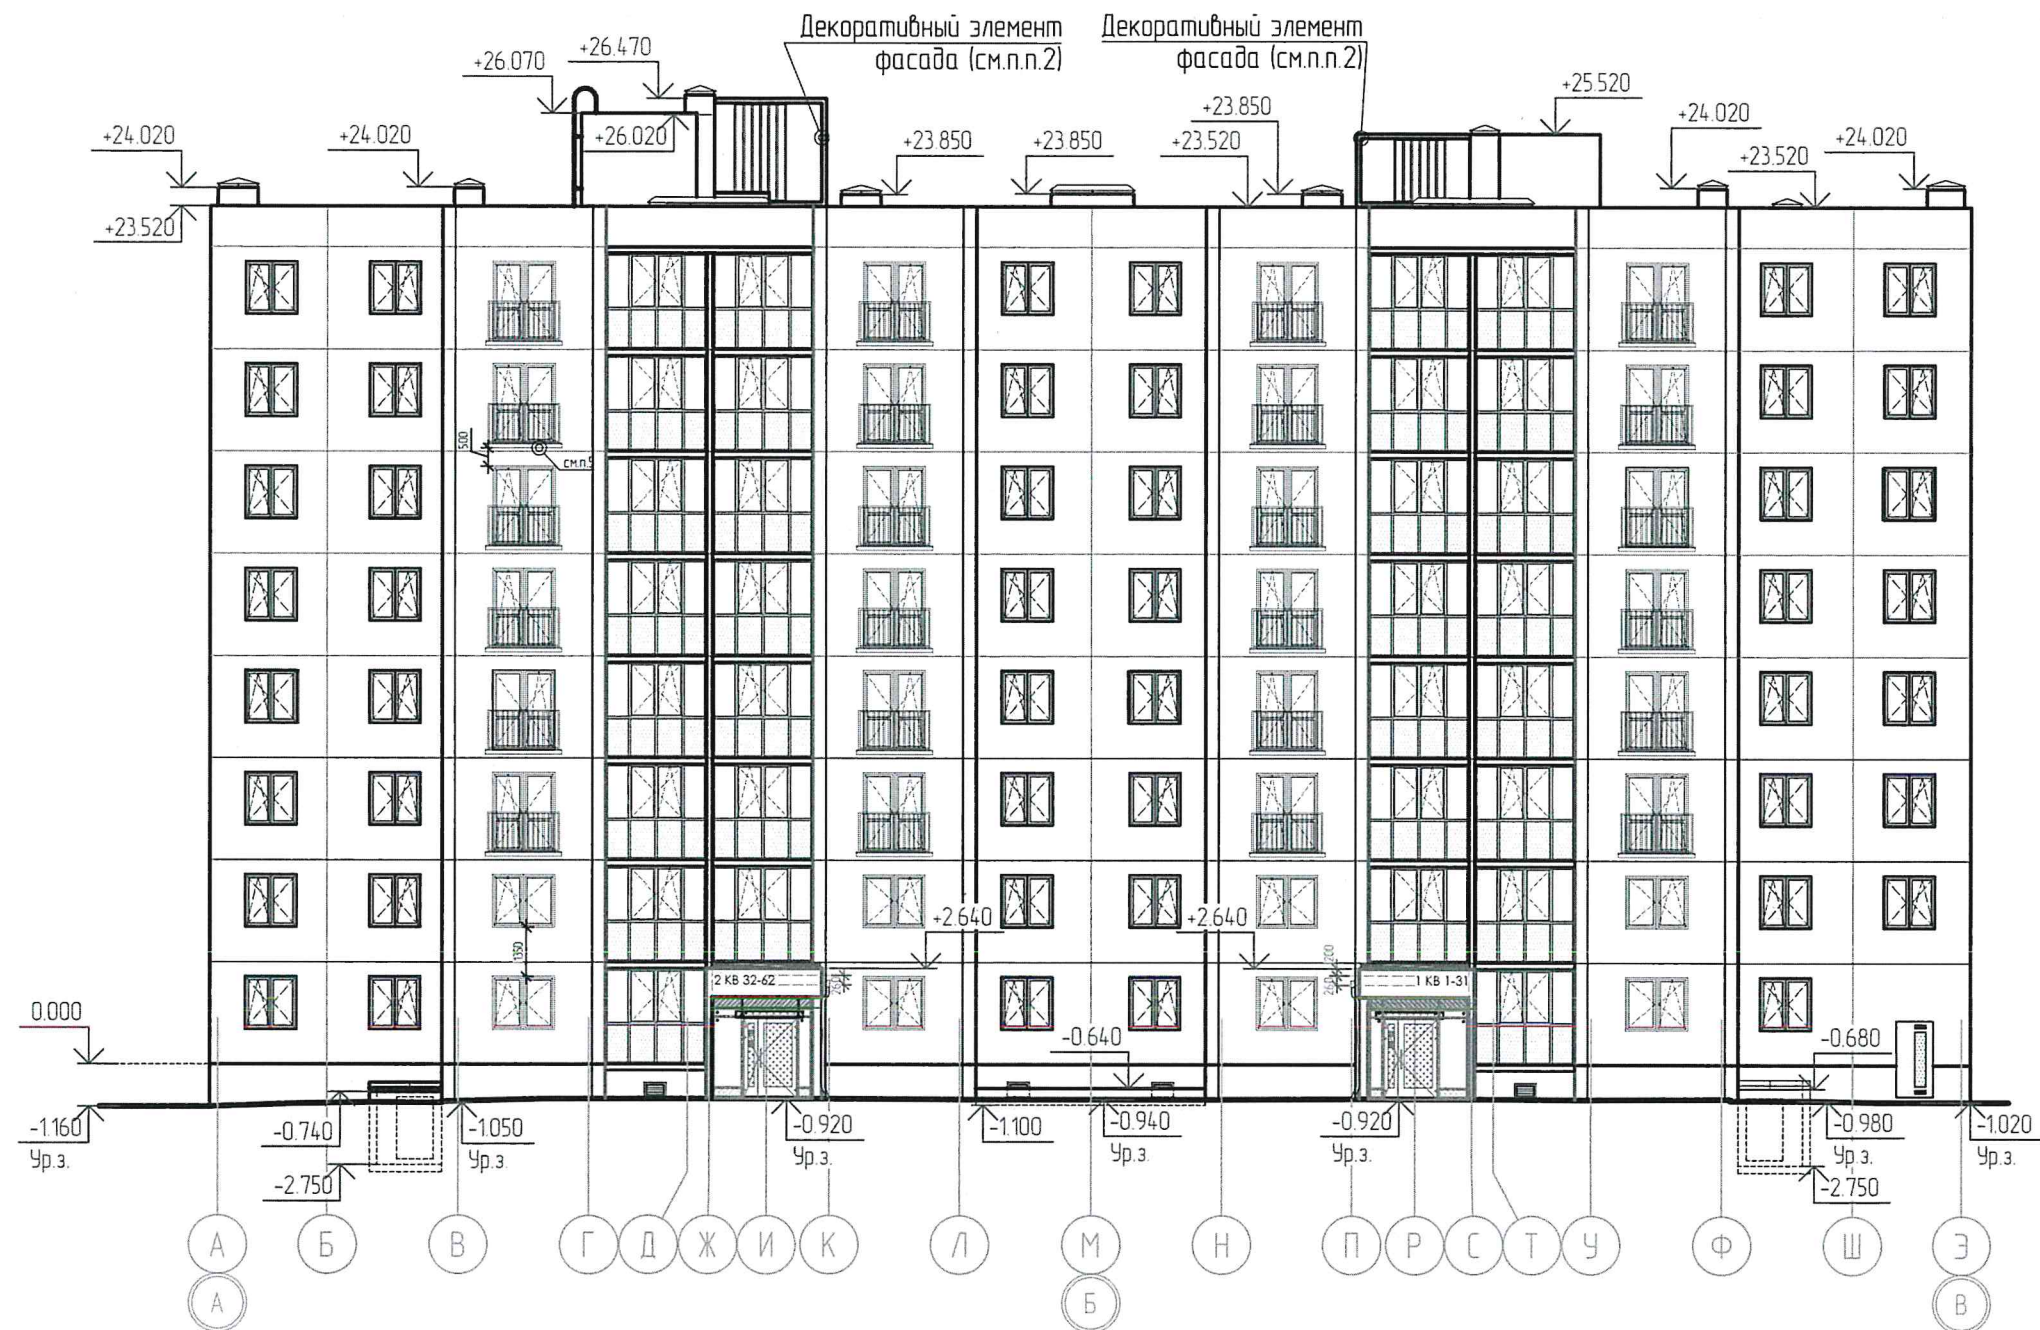

1. Данный лист см. совместно с л.АР-8, 9.
2. Конструкцию и примечания по архитектурным элементам см л.КЖ.
3. Наружную отделку фасадов см. "Паспорт наружной отделки".
4. Отделку фасадов выполнить после прокладки токоотводов.
5. Расстояние по вертикали между оконными проемами должно быть не менее 1,2м. В местах устройства "французских" окон предусмотреть устройство противопожарной рассечки из материалов НГ на расстоянии 0,2м за наружную ограждающую конструкцию. Устройство "французского" окна см.к-т КЖ и л.АР-30.


						80.22-27-АР (Заказ №27.25)			
						Комплекс многоквартирных жилых домов с благоустройством прилегающей территории в квартале №9 микрорайона №1 в районе многоэтажной жилой застройки "Соломинка-2" в городе Могилеве			
Изм.	Кол. уч.	Лист	№ док.	Подп.	Дата	Многоквартирный жилой дом 4 очередь	Стадия	Лист	Листов
Утвердил	Казак				09.25		С	7	
Н. контр	Леонавич				09.25				
Проверил	Казак				09.25				
Разработал	Ищенко				09.25	Фасад в осях "А-Э" М1200	ОАО "Институт "Могилевгражданпроект"		

Согласовано

Взам. инв. №

Подп. и дата

Инв. № подл.

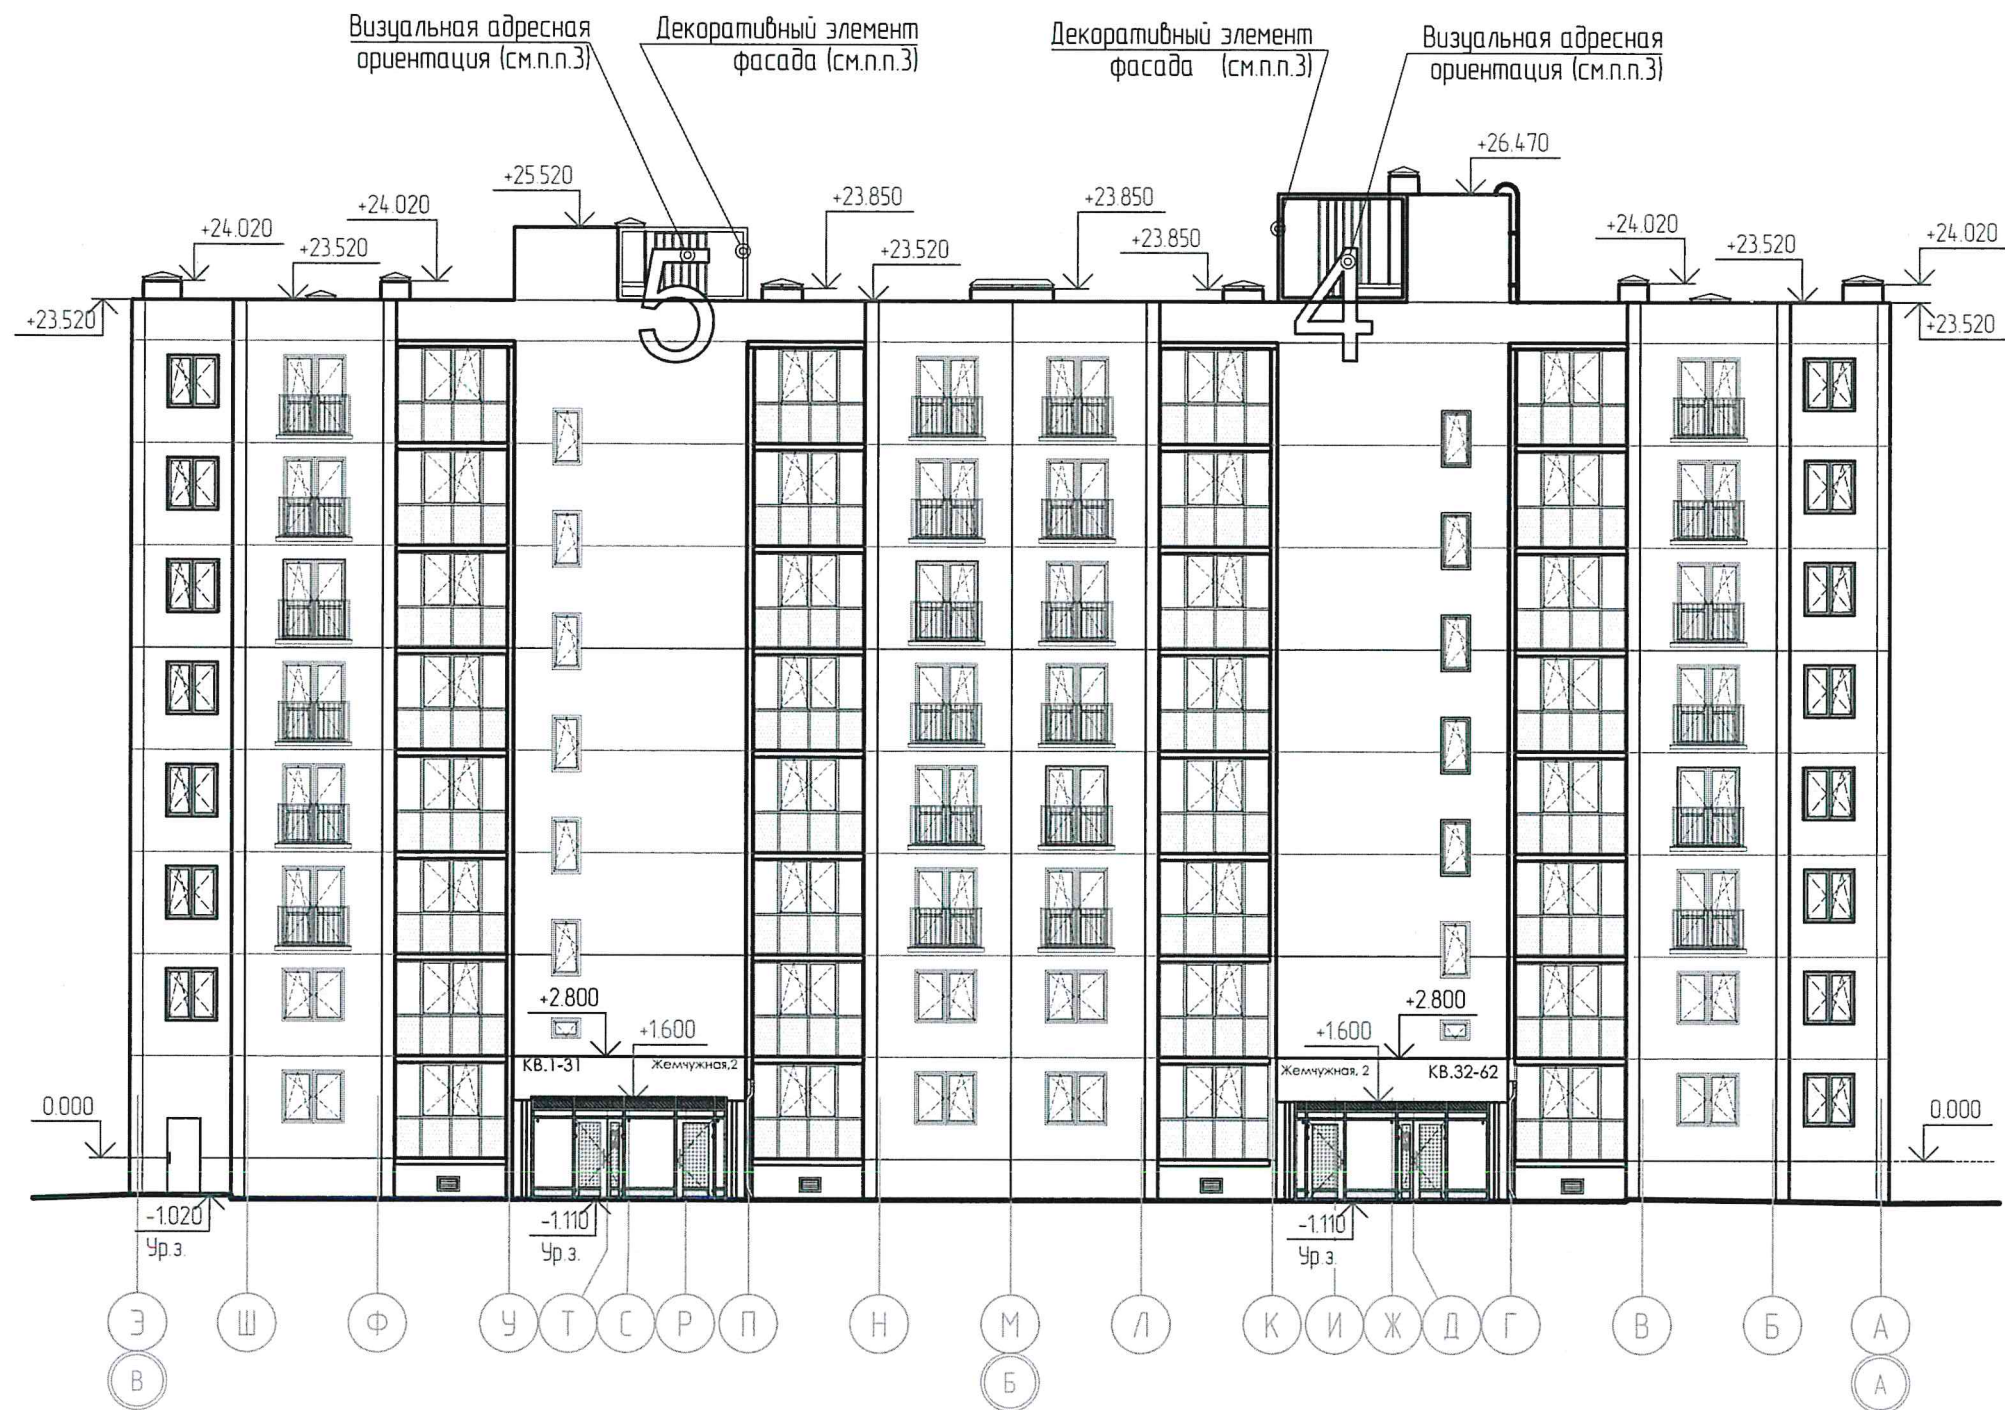

1. Данный лист см. совместно с л.7,9.
2. Конструкцию и примечания по архитектурным элементам см л.АР-11...14.
3. Конструкцию и примечания по архитектурным элементам см л.КЖ.
4. Наружную отделку фасадов см. "Паспорт наружной отделки".
5. Отделку фасадов выполнить после прокладки теплоотводов.

						80.22-27-АР (Заказ №27.25)				
						Комплекс многоквартирных жилых домов с благоустройством прилегающей территории в квартале №9 микрорайона №1 в районе многоэтажной жилой застройки "Соломинка-2" в городе Могилеве				
39	-	зам	173-25	<i>Лис</i>	09.25					
Изм.	Кол. уч.	Лист	№ док.	Подп.	Дата					
						Многоквартирный жилой дом 4 очередь		Стадия	Лист	Листов
								С	8	
Утвердил	Казак	<i>Лис</i>			09.25	Фасад в осях "Э-А" М1:200		ОАО "Институт "Могилевгражданпроект"		
Н. контр	Леонавич	<i>Лис</i>			09.25					
Проверил	Казак	<i>Лис</i>			09.25					
Разработал	Ищенко	<i>Лис</i>			09.25					