



Согласовано:		05.25	Воробьев	05.25
ГКП		05.25		05.25
Согласовано:		05.25	Доросевич	05.25
Гл. спец. ВК		05.25	Сайда	05.25
Гл. спец. ЭО		05.25	Якименко	05.25
Инв. № подл.		Взам. инв. №	Подп. и дата	
Инв. № подл.		Взам. инв. №	Подп. и дата	

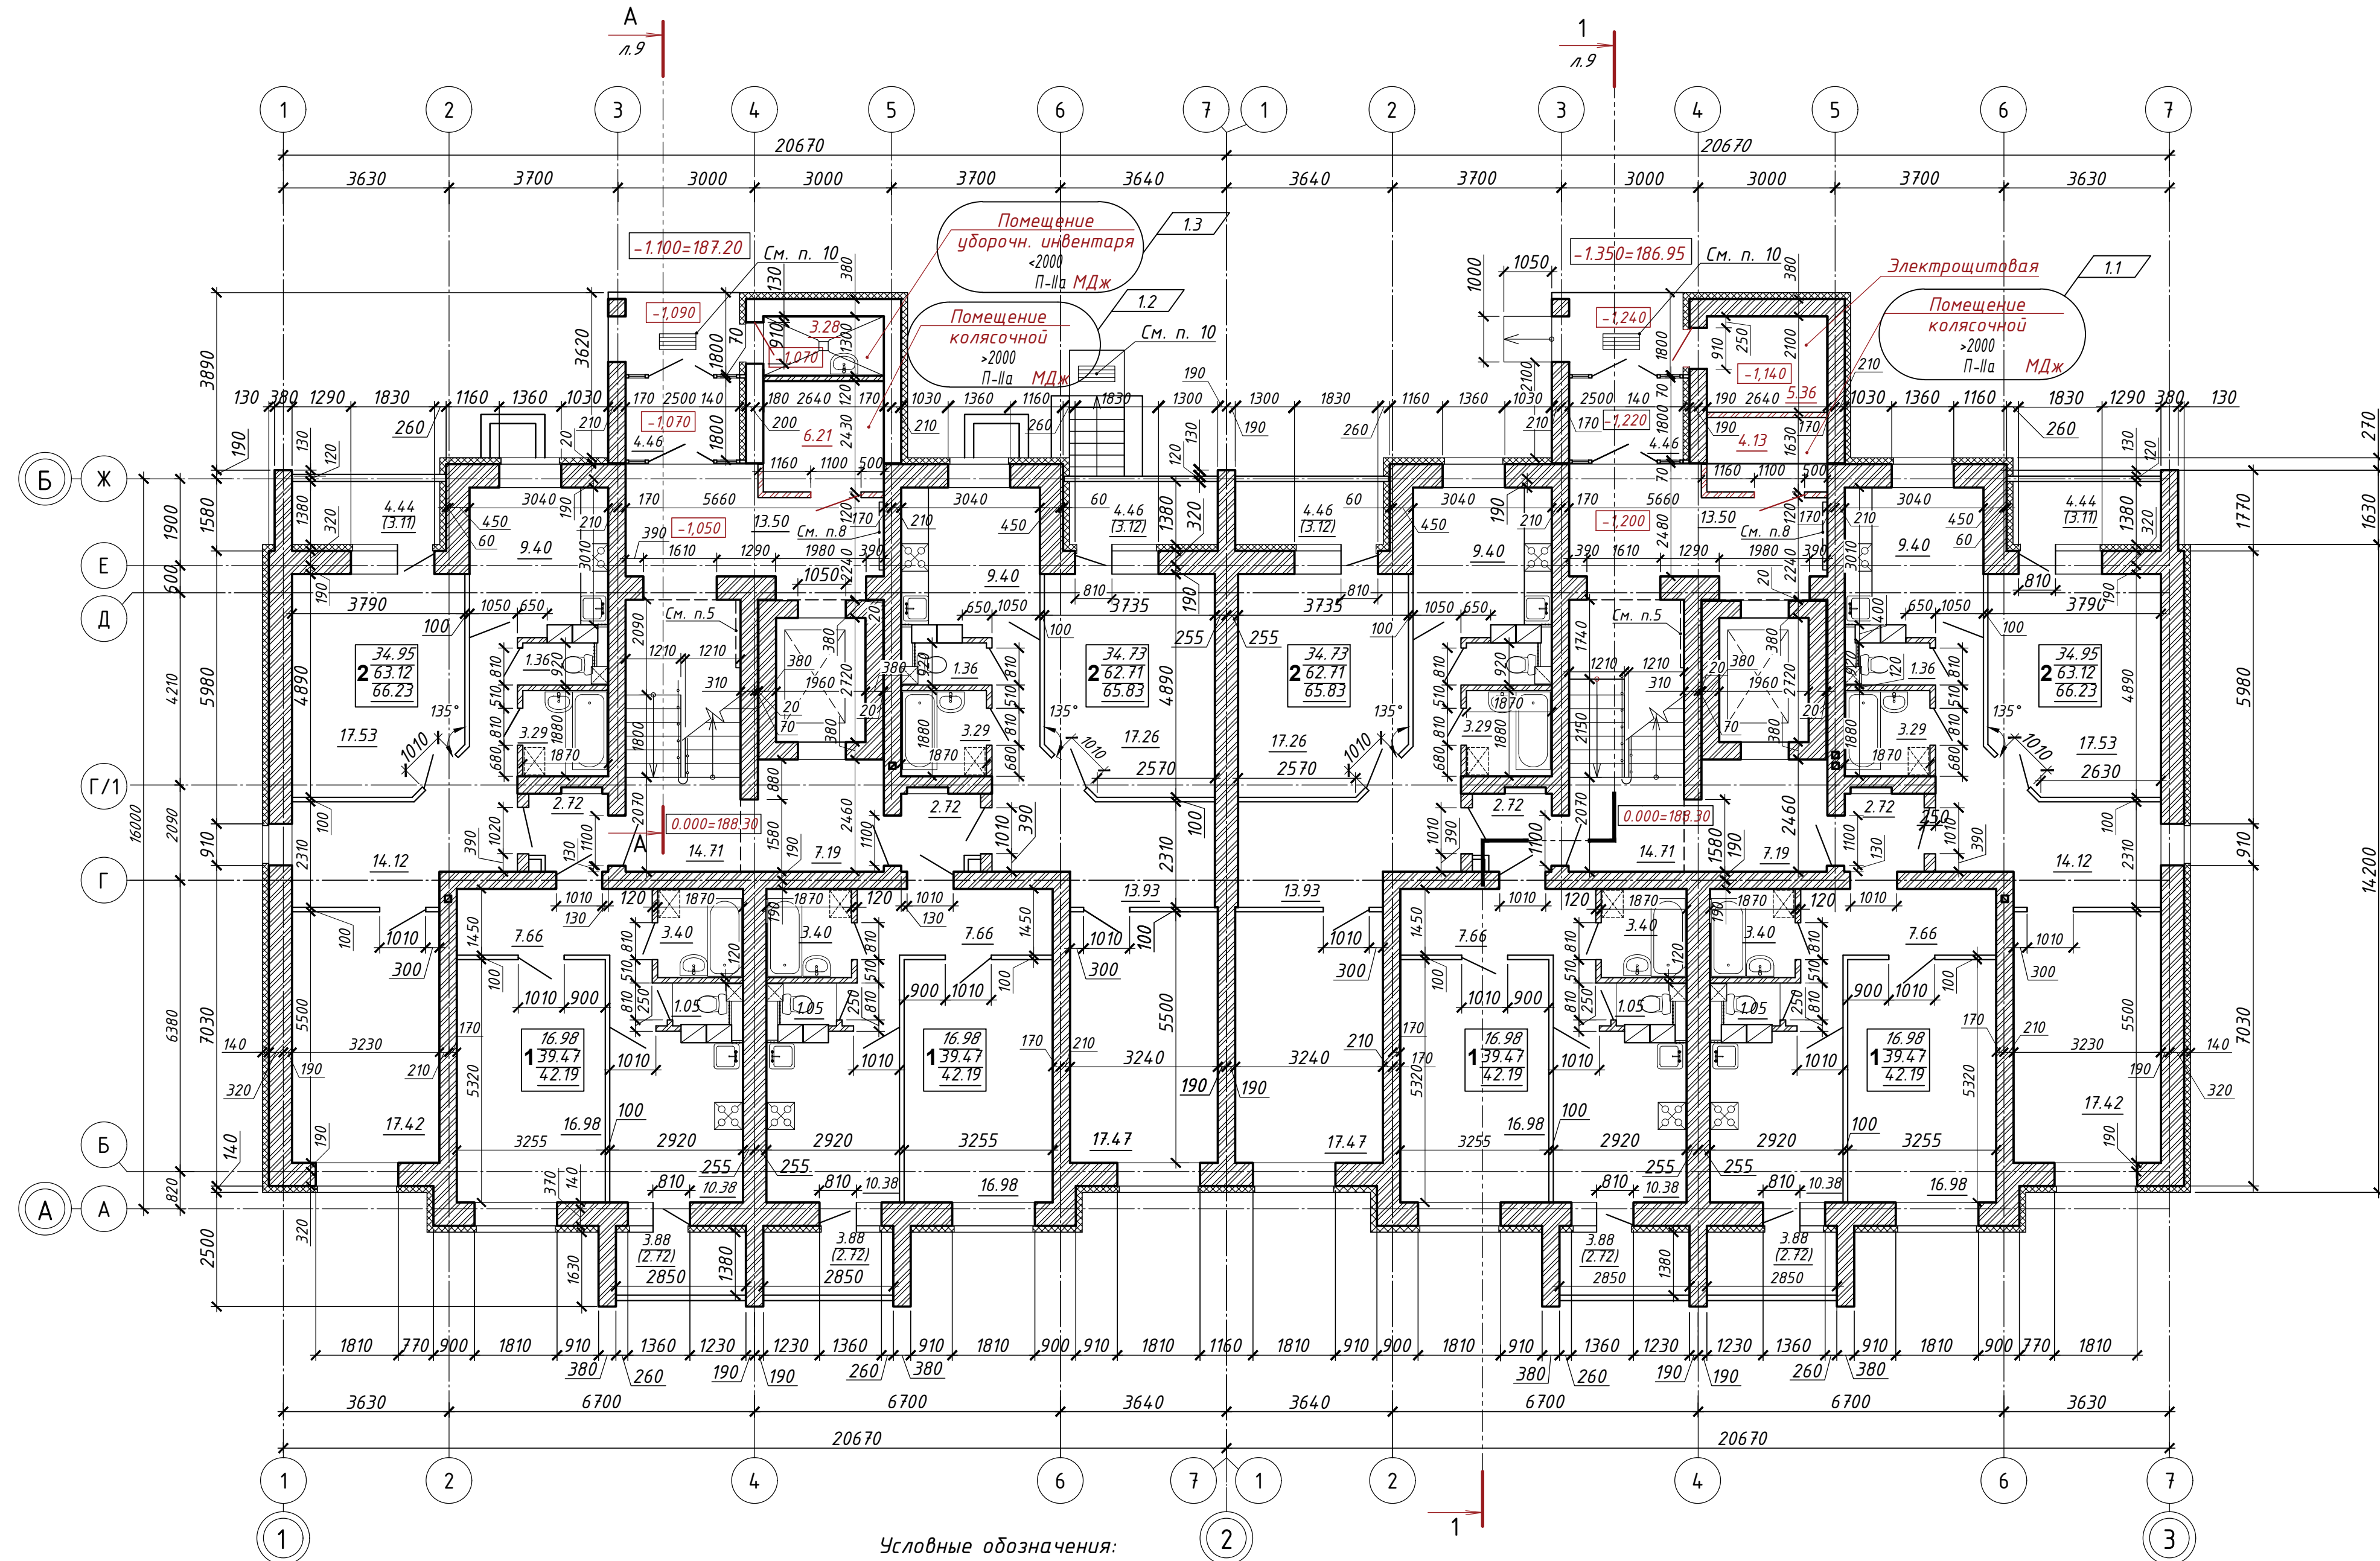

Условные обозначения:

11.11 - жилая площадь квартиры;
13.94 - площадь квартиры (без учета лоджий);
17.47 - общая площадь квартиры (с учетом остекленных лоджий с коэф. 0,7);
Кол. жилых комнат


— — — — — зашивка инженерных коммуникаций ВК/Л, требования см. лист 10.

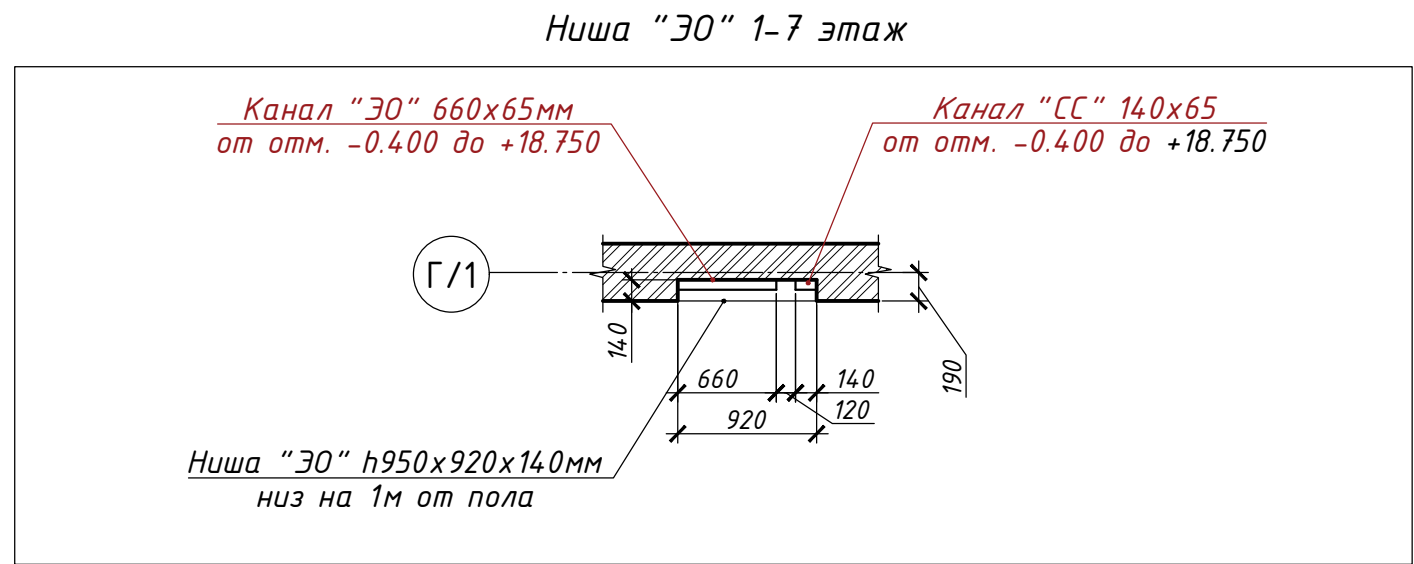

1. Лифт пассажирский: грузоподъемность - 630 кг, скорость - 1,0 м/с, внутренние размеры кабины - 1100(Ш)х2100(Г)х2100(В)мм, проходная кабина, ширина двери 900 мм, размеры шахты 1950(Ш)х2720(Г)мм, без машинного помещения.
- 1.2 Лифты оборудовать звуковым и визуальным оповещением о номере этажа, на котором останавливается лифт и кнопками вызова и управления движения лифта, выделенными цветом и промаркированными рельефными арабскими цифрами и шрифтом Брайля.
- 1.3 Входы в лифты на первом этаже должны быть оборудованы речевыми информаторами, расположенными по вертикальной оси размещения кнопки лифта. Общее количество на дом - 2 шт.
- 1.4 На высоте 1,5м справа (слева) от входа в лифт, на стене разместить выделенные цветом обозначения номера этажа, выполненные рельефными арабскими цифрами и шрифтом Брайля. Всего на дом - 14 шт.
- 1.5 Под кнопкой вызова на полу установить предупредительные дискретные элементы - квадрат с размером стороны 0,5м. Тактильный индикатор (конус) на один квадрат - 81 шт. Всего квадратов на дом - 14 шт.
2. Зашивки инженерных коммуникаций см. лист 10.
3. На ограждениях лестничных маршей и площадок установить поручни деревянные по СТБ 1074-2009: П1-26х54х2700 - 28шт.; П1-26х54х2600 - 1шт. (1-й этаж секция №1); П1-26х54х2300 - 1шт. (1-й этаж секция №2); П1-26х54х1400 - 2шт. (на отм. +19.600). Поручень ограждения выполнить непрерывным по всей длине лестницы. Доборные элементы поручня в виде полукруга устраиваемые на уровне лестничных площадок: П1-26х54х400 - 28шт. Поручни окрасить масляной краской за 2 раза. Расход дан на весь дом.
4. На дверях инженерных помещений установить информационные таблички с названиями помещений и обозначениями категорий по взрывопожарной и пожарной опасности, а также по ПУЭ. Всего на дом - 4 шт.
5. В местах поворота лестничных маршей на каждом этаже установить пластины с указанием номера этажа и размещаемых на нем квартир, выполненные рельефными арабскими цифрами и шрифтом Брайля. Всего на дом - 14 шт.
6. На стенах каждого этажа напротив выхода из лифта установить металлические таблички визуальное-адресного ориентирования с указанием этажа и размещаемых на нем квартир. Всего на дом - 14 шт.
7. Наружные входы в здание оборудовать речевыми электронными информаторами с дистанционным управлением, размещаемыми над дверью по вертикальной оси расположения ручки. Всего на дом 2 шт.
8. Место установки почтовых ящиков. Общее кол. ящиков на дом - 56шт.
9. Входные площадки крылец облицевать тротуарной бетонной плиткой П20.10.6 СТБ 1071-2007 на цементно-песчаном растворе М150 t=20мм. Бетонная плитка мелкоштучная сухого прессования F200 В30 Вtб4,0. Цвет - серый. Площадь 10,0 м²
10. Металлическая решетка для вытирания ног, располагается на одном уровне (заподлицо) с поверхностью площадки. Просвет ячеек не более 15х15мм. Серия 1.100.2-5, выпуск 1 марка РН-7,5-2 (вес 15,17кг). Общее кол. на дом - 3шт.


25.25-01-AP					
1	3	-	2-26	01.26	«Многоквартирный жилой дом №12 по генплану с благоустройством прилегающей территории в квартале №4 микрорайона №2 в районе многоэтажной жилой застройки "Соломинка - 2" в городе Могилеве»
Изм.	Кол.	Лист	№ док.	Подпись	Дата
Утвердил	Беляев	06.25			
Разработал	Федосов-Пукимов	06.25			
Проверил	Беляев	06.25			
Н. контр.	Воробьева	06.25			
План 1 этажа					000 "Архитектурно-проект"
Формат А3х3					

Согласовано:		05.25	Воробьев	05.25
ГКП		05.25		05.25
Согласовано:		05.25	Доросевич	05.25
Гл. спец. ВК		05.25	Сайда	05.25
Гл. спец. ЭО		05.25	Якименко	05.25
Инв. № подл.		Подп. и дата	Взам. инв. №	

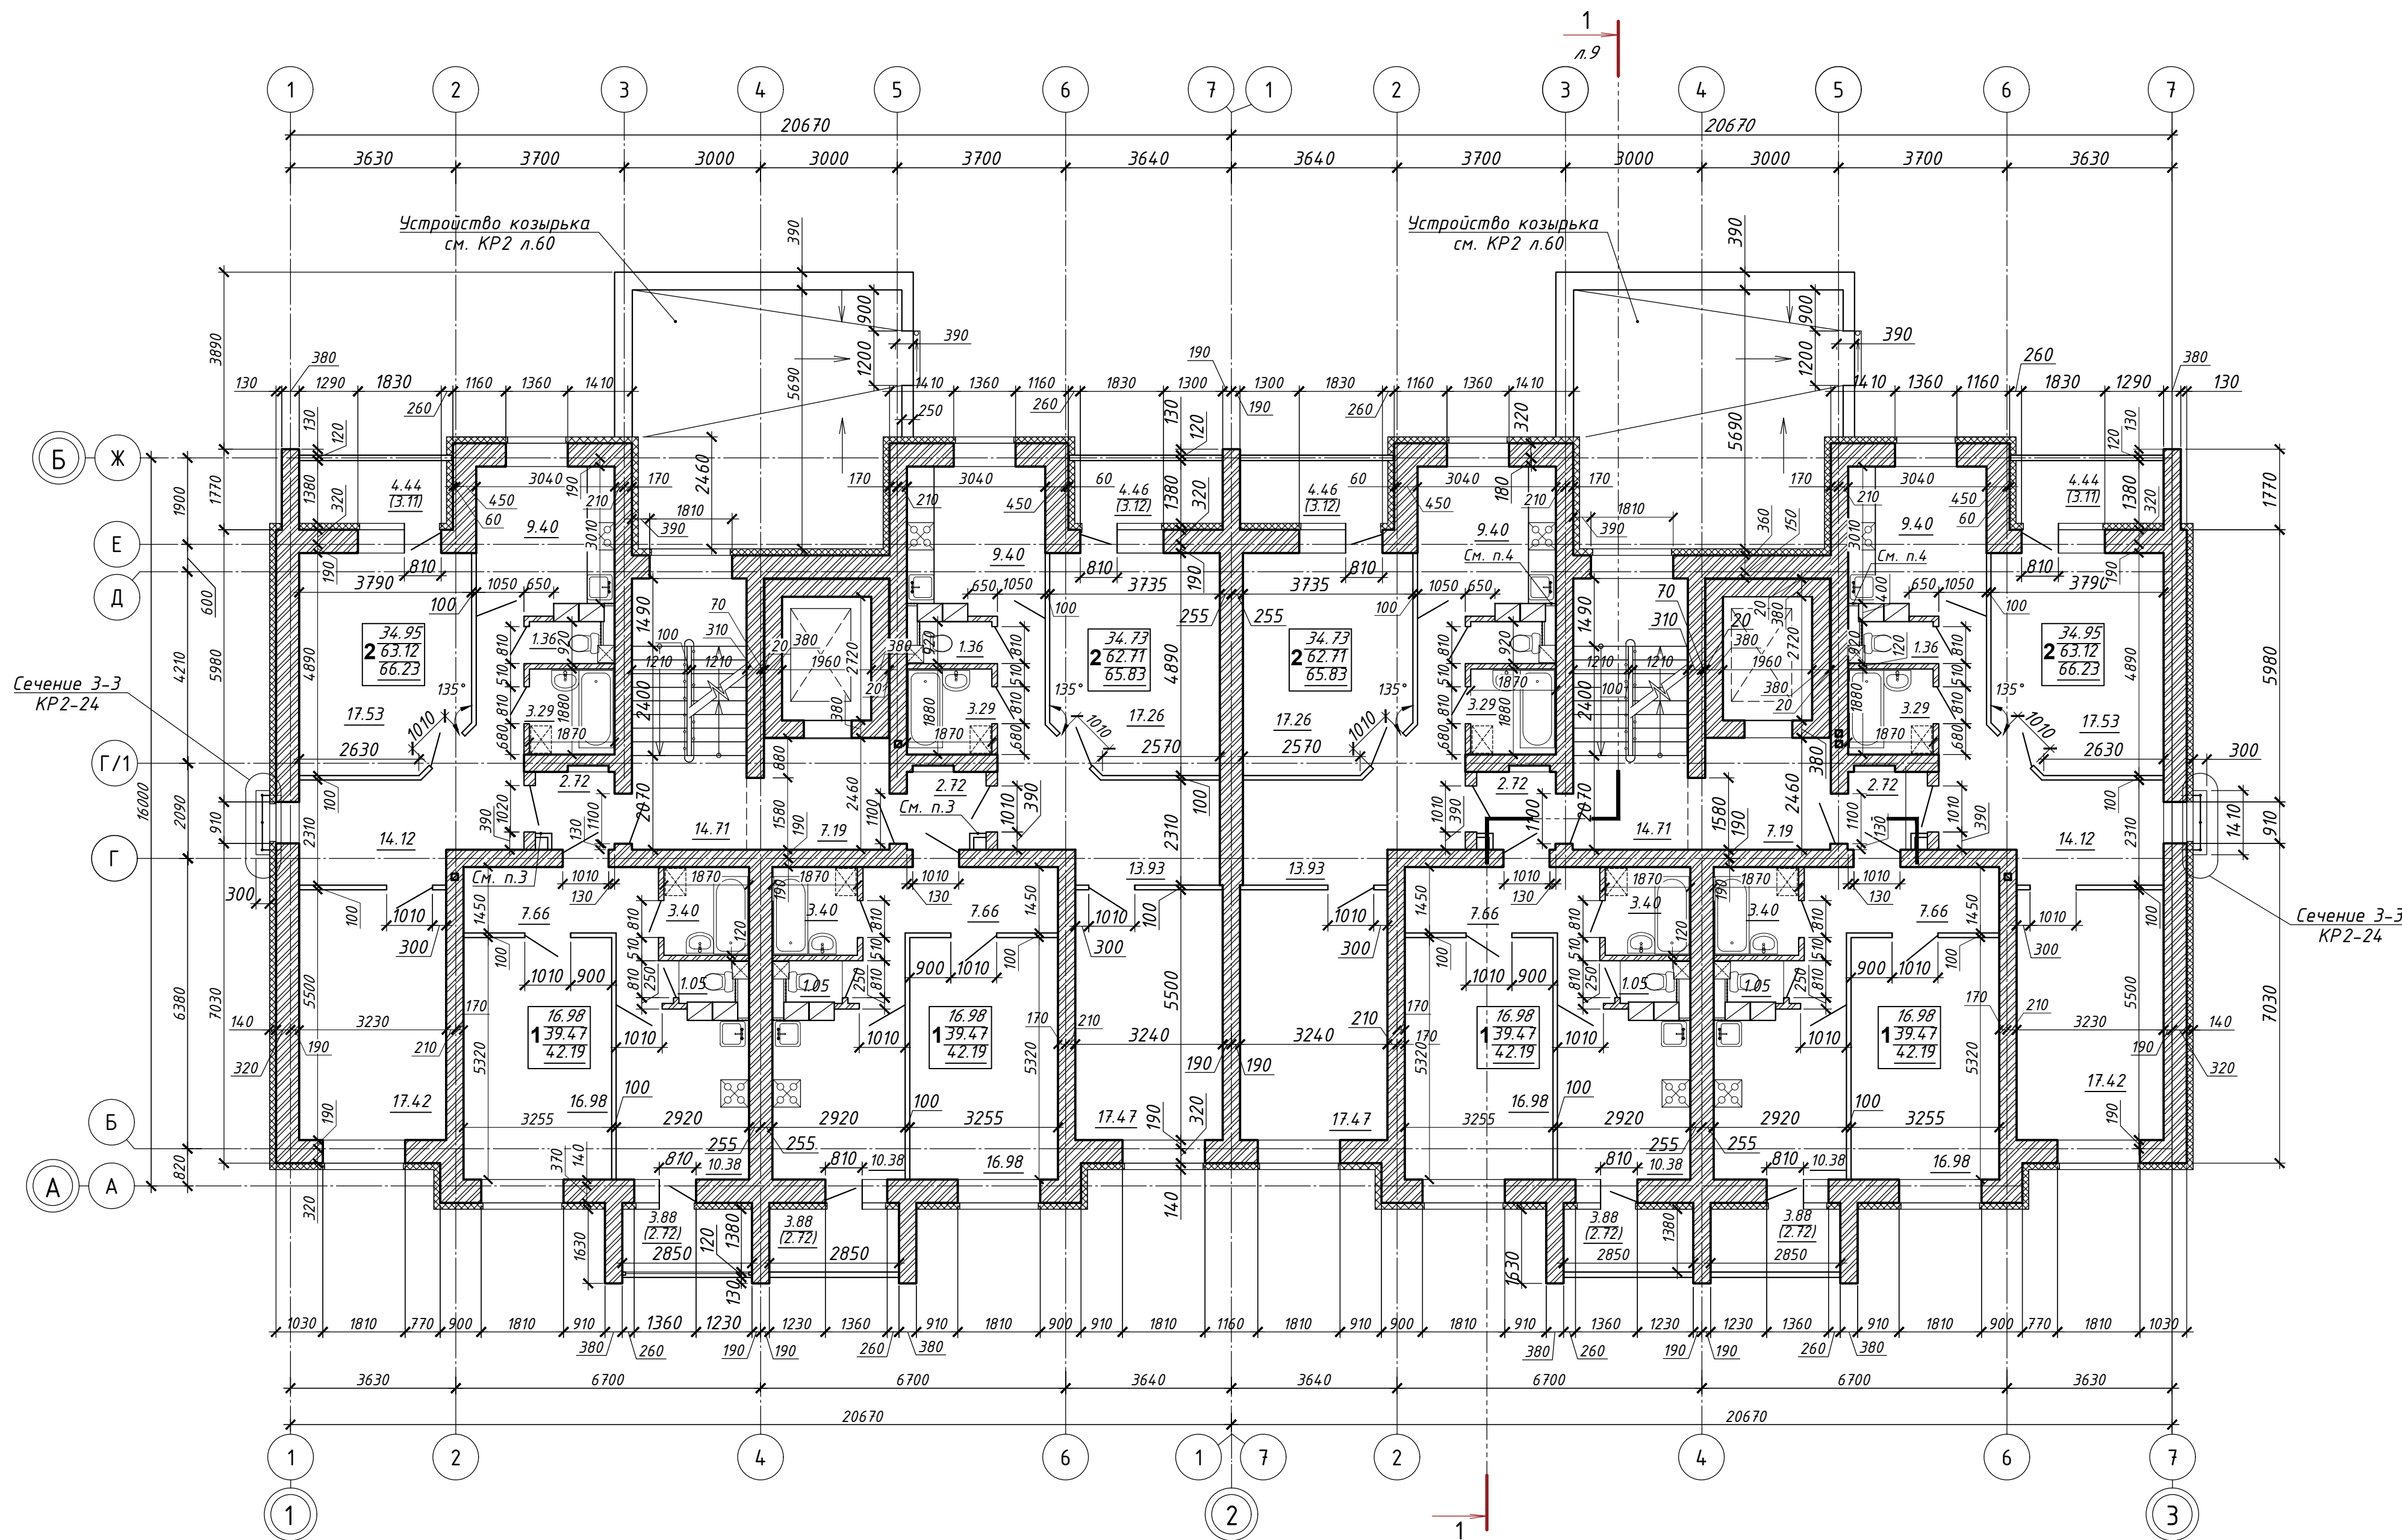


- Условные обозначения:
- 11.11 - жилая площадь квартиры;
 - 11.11 - площадь квартиры (без учета лоджий);
 - 11.11 - общая площадь квартиры (с учетом остекленных лоджий с коэф. 0,7);
 - Кол. жилых комнат
 - зашивка инженерных коммуникаций, требования см. лист 11.


Фрагмент плана на отм. +19.600
в осях 3-5

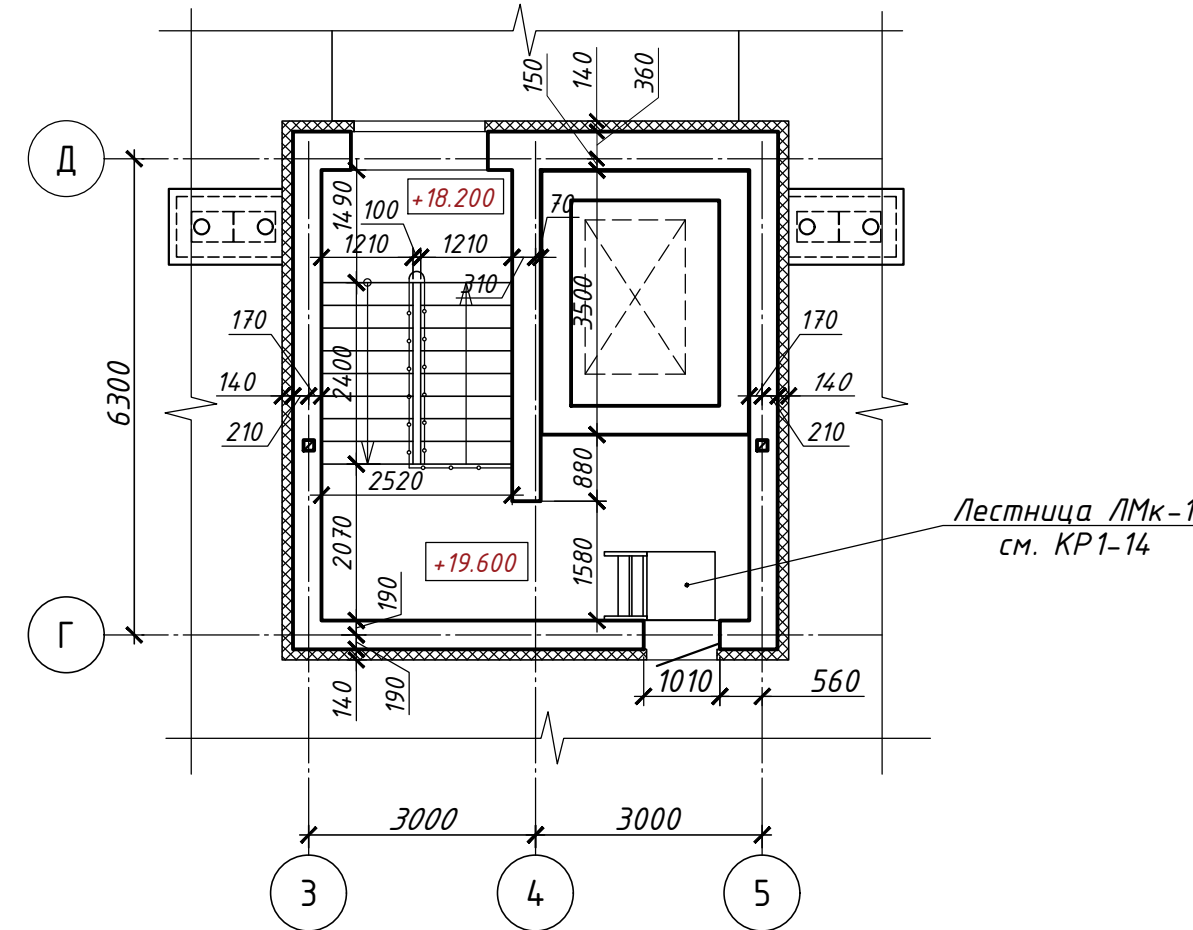

Ниша "30" 1-6 этаж

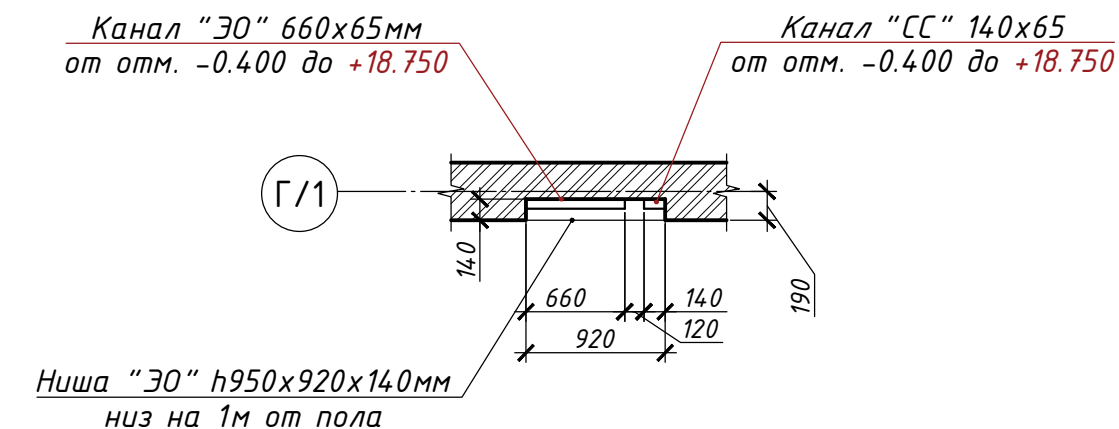

Ниша "30" 7 этажа

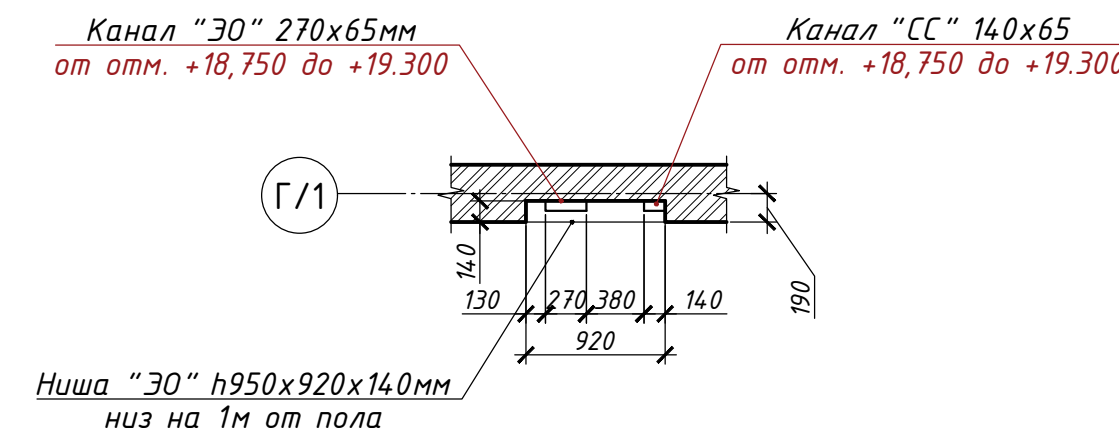

25.25-01-AP					Стadia		
«Многоквартирный жилой дом №12 по генплану с благоустройством прилегающей территории в квартале №4 микрорайона №2 в районе многоэтажной жилой застройки "Соломинка - 2" в городе Могилеве»					Лист	4	Листов
Изм.	Кол.	Лист	№ док.	Подпись	Дата		
Утвердил	Беляев				06.25		
Разработал	Федосов-Пужикова				06.25		
Проверил	Беляев				06.25		
Н. контр.	Воробьева				06.25		

План типового этажа. Фрагмент
плана на отм.+19.600 в осях 3-5

ООО "Архитектурно-проект"

Формат А2

Инв. № подл.	Подп. и дата	Взам. инв. №



1. Подсветка здания выполнена в разделе "ЭН1"

25.25-01-AP					
«Многоквартирный жилой дом №12 по генплану с благоустройством прилегающей территории в квартале №4 микрорайона №2 в районе многоэтажной жилой застройки "Соломинка - 2" в городе Могилеве»					
Изм.	Колич.	Лист	№ док.	Подпись	Дата
Утвердил	Беляев	06.25			
Разработал	Федосова-Лукашкова	06.25			
Проверил	Беляев	06.25			
Н. контр.	Воробьева	06.25			
Фасад 1-3				Стадия	Лист
				С	6
				000 "Архинжгражданпроект"	

Инв. № подл.	Подп. и дата	Взам. инв. №



25.25-01-AP					
«Многоквартирный жилой дом №12 по генплану с благоустройством прилегающей территории в квартале №4 микрорайона №2 в районе многоэтажной жилой застройки "Соломинка - 2" в городе Могилеве»					
Изм.	Колич.	Лист	№ док.	Подпись	Дата
Утвердил	Беляев	06.25			
Разработал	Федосова-Луцанкова	06.25			
Проверил	Беляев	06.25			
Н. контр.	Вородьева	06.25			
Фасад 3-1				Стадия	Лист
				С	7
				Листов	
				000 "Архинжгражданпроект"	