




Ситуационная схема жилой застройки "Соломинка 2"

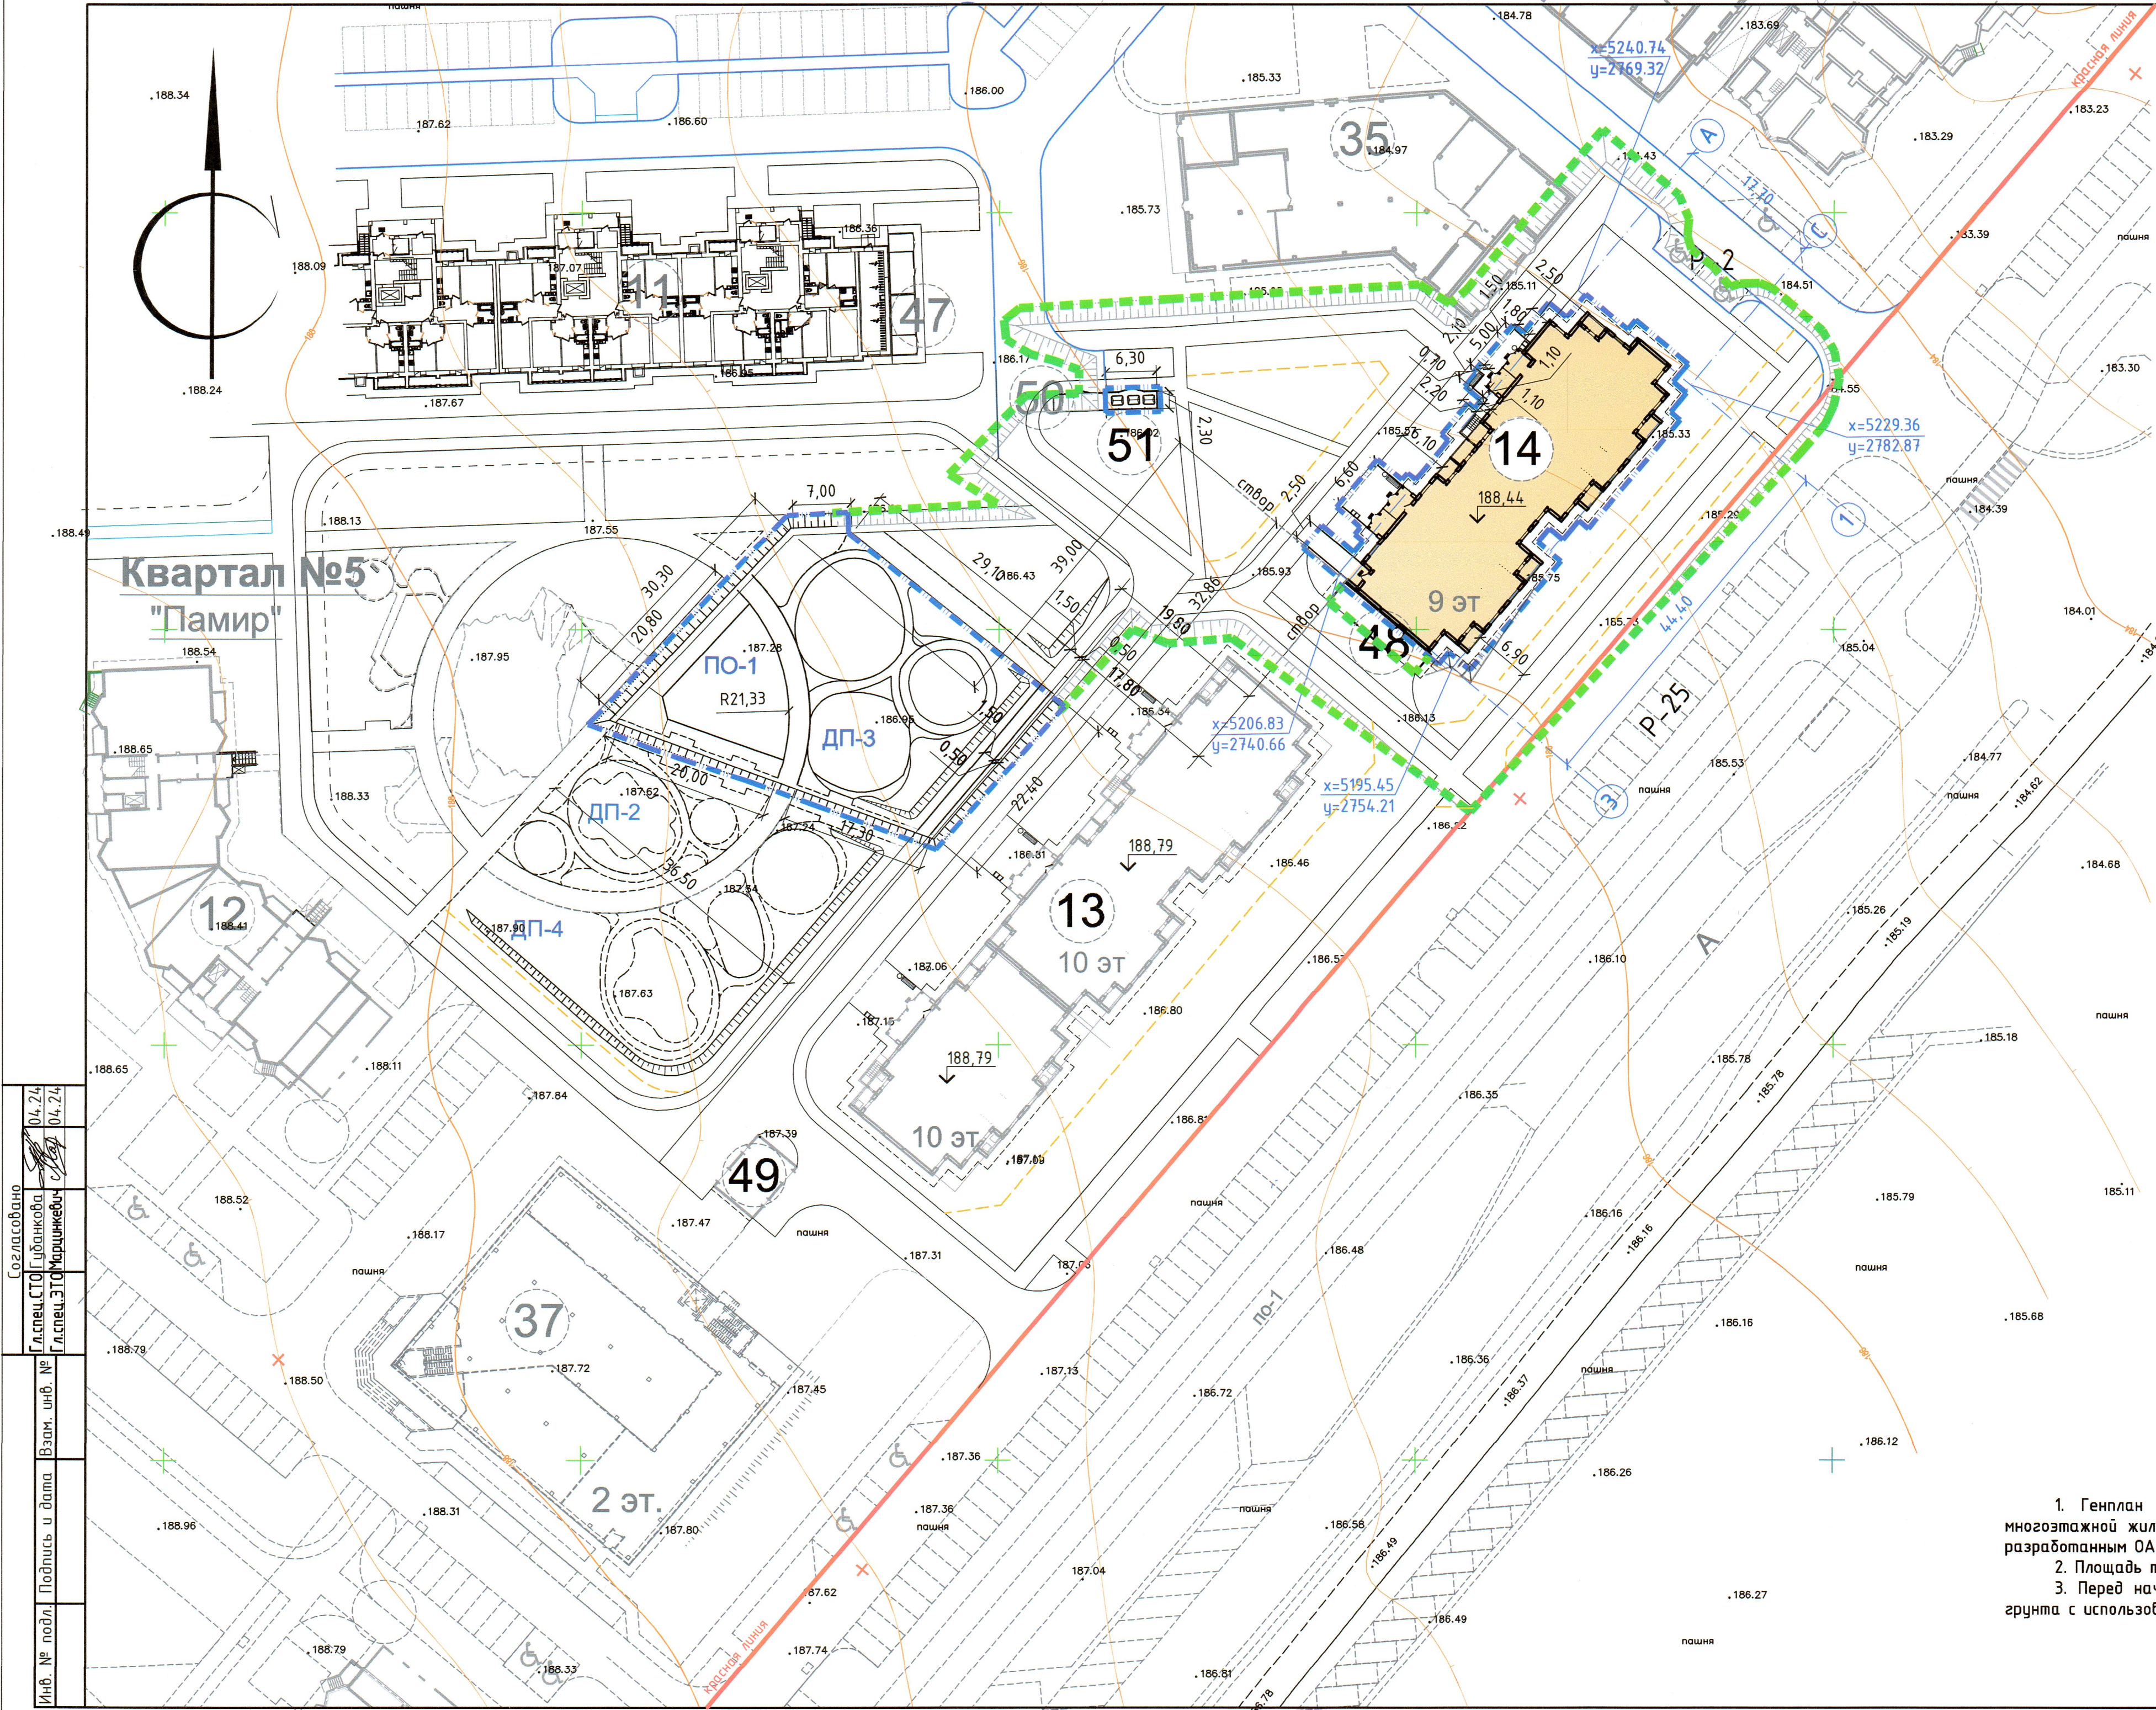

Условные обозначения

- условная граница производства работ -2 очередь
- условная граница производства работ -1 очередь
- перспектива строительства
- проектируемые здания
- проектируемые тротуары, дорожки
- проезды для пожарной техники

- Генплан посадки дома выполнен согласно ПДП объект №136.21.00-ГП "Район многоэтажной жилой застройки "Соломинка-2" в г. Могилеве. Микрорайон №1. II очередь.", разработанным ОАО "Институт "Могилевгражданпроект".
- Площадь территории в границах производства работ 2-ой очереди -2157,45м².
- Перед началом строительных работ принять меры по сохранению растительного грунта с использованием его для озеленения.

Ведомость жилых и общественных зданий и сооружений

| Номер на плане | Наименование и обозначение                         | Этажность | Количество |         | Площадь, м² |        | Строительный объем, м³ |         |
|----------------|----------------------------------------------------|-----------|------------|---------|-------------|--------|------------------------|---------|
|                |                                                    |           | зданий     | квартир | застройки   |        | зданий                 |         |
|                |                                                    |           |            |         | здания      | всего  | здания                 | всего   |
| 11             | Многokвартирный жилой дом (ранее запр.)            | 5-7       | 1          |         |             |        |                        |         |
| 12             | Многokвартирный жилой дом (перспект.)              | 5         | 1          |         |             |        |                        |         |
| 13             | Многokвартирный жилой дом (перспект.)              | 10        | 1          |         |             |        |                        |         |
| 14             | Многokвартирный жилой дом (проектир.)              | 9         | 1          | 71      | 71          | 726.05 | 726.05                 | 5208.54 |
| 35             | Торгово-общественный центр (перспект.)             | 2         | 1          |         |             |        |                        |         |
| 37             | Торгово-общественный центр (перспект.)             | 2         | 1          |         |             |        |                        |         |
| 47             | Трансформаторная подстанция (перспект.)            | 1         | 1          |         |             |        |                        |         |
| 48             | Трансформаторная подстанция (перспект.)            | 1         | 1          |         |             |        |                        |         |
| 49             | Трансформаторная подстанция (перспект.)            | 1         | 1          |         |             |        |                        |         |
| 50             | Сооружение для мусор. контейнеров (ранее запр.)    | 1         | 1          |         |             |        |                        |         |
| 51             | Сооружение для мусор. контейнеров (проектир.)      | 1         | 1          |         |             |        |                        |         |
| Р-2            | Парковка на 2м/места, увал. колясоч. (ранее запр.) |           | 1          |         |             |        |                        |         |
| ПО-1           | Площадка отдыха (проектир.)                        |           | 1          |         |             |        |                        |         |
| ДП-2           | Детская площадка (перспектива)                     |           | 1          |         |             |        |                        |         |
| ДП-3           | Детская площадка (проектир.)                       |           | 1          |         |             |        |                        |         |
| ДП-4           | Детская площадка (перспектива)                     |           | 1          |         |             |        |                        |         |

Система координат: местная  
Система высот: Балтийская

|   |        |                 |        |       |                                                          |                          |        |        |
|---|--------|-----------------|--------|-------|----------------------------------------------------------|--------------------------|--------|--------|
| МГ-176-23-00-ГП   |        |                 |        |       |                                                          |                          |        |        |
| Многоквартирный жилой дом №14 по генплану с благоустройством прилегающей территории в квартале №5 микрорайона №1 в районе многоэтажной жилой застройки "Соломинка-2" в городе Могилеве. 2 очередь строительства |        |                 |        |       |                                                          |                          |        |        |
| Изм.   | Кол.ч. | Лист            | № док. | Подп. | Дата                                                     |                          |        |        |
| ГИП   |        | Ворожьев Ю.М.   |        |       | 12.23                                                    |                          |        |        |
| Нач. отдела   |        | Нагорный Д.Л.   |        |       | 12.23                                                    |                          |        |        |
| Инженер   |        | Волченко Д.И.   |        |       | 12.23                                                    |                          |        |        |
| Топографическая съёмка М 1:500   |        |                 |        |       | Стадия                                                   | Лист                     | Листов |        |
|   |        |                 |        |       |                                                          |                          |        |        |
|   |        |                 |        |       | Государственное предприятие "Институт "Могилевжилпроект" |                          |        |        |
| Н. контр.   |        | Павловский Ф.А. |        |       | 12.23                                                    |                          |        |        |
| МГ-176-23-00-ГП   |        |                 |        |       |                                                          |                          |        |        |
| Многоквартирный жилой дом №14 по генплану с благоустройством прилегающей территории в квартале №5 микрорайона №1 в районе многоэтажной жилой застройки "Соломинка-2" в городе Могилеве. 2 очередь строительства |        |                 |        |       |                                                          |                          |        |        |
| 1   | Зам.   | 145-24          |        |       | 06.24                                                    | Стадия                   | Лист   | Листов |
| Изм.   | Кол.ч. | Лист            | № док. | Подп. | Дата                                                     |                          |        |        |
| Разраб.   |        | Пантелеева      |        |       | 04.24                                                    |                          |        |        |
| Пров.   |        | Журавков        |        |       | 04.24                                                    |                          |        |        |
|   |        |                 |        |       |                                                          | С                        | 2      |        |
|   |        |                 |        |       | Государственное предприятие "Институт "Могилевжилпроект" |                          |        |        |
| Н.контр.   |        | Галиновская     |        |       | 04.24                                                    | Разбивочный план. М:1500 |        |        |
| Утв.   |        | Ворожьев        |        |       | 04.24                                                    |                          |        |        |