


Согласовано		Гл. спец. ТО Губанкова		03.24
Гл. спец. ЭТО Маринкевич		ГКП		03.24
Взам. инв. №		Подпись и дата		24.05.2024
Инв. № подл.		Подпись		404833

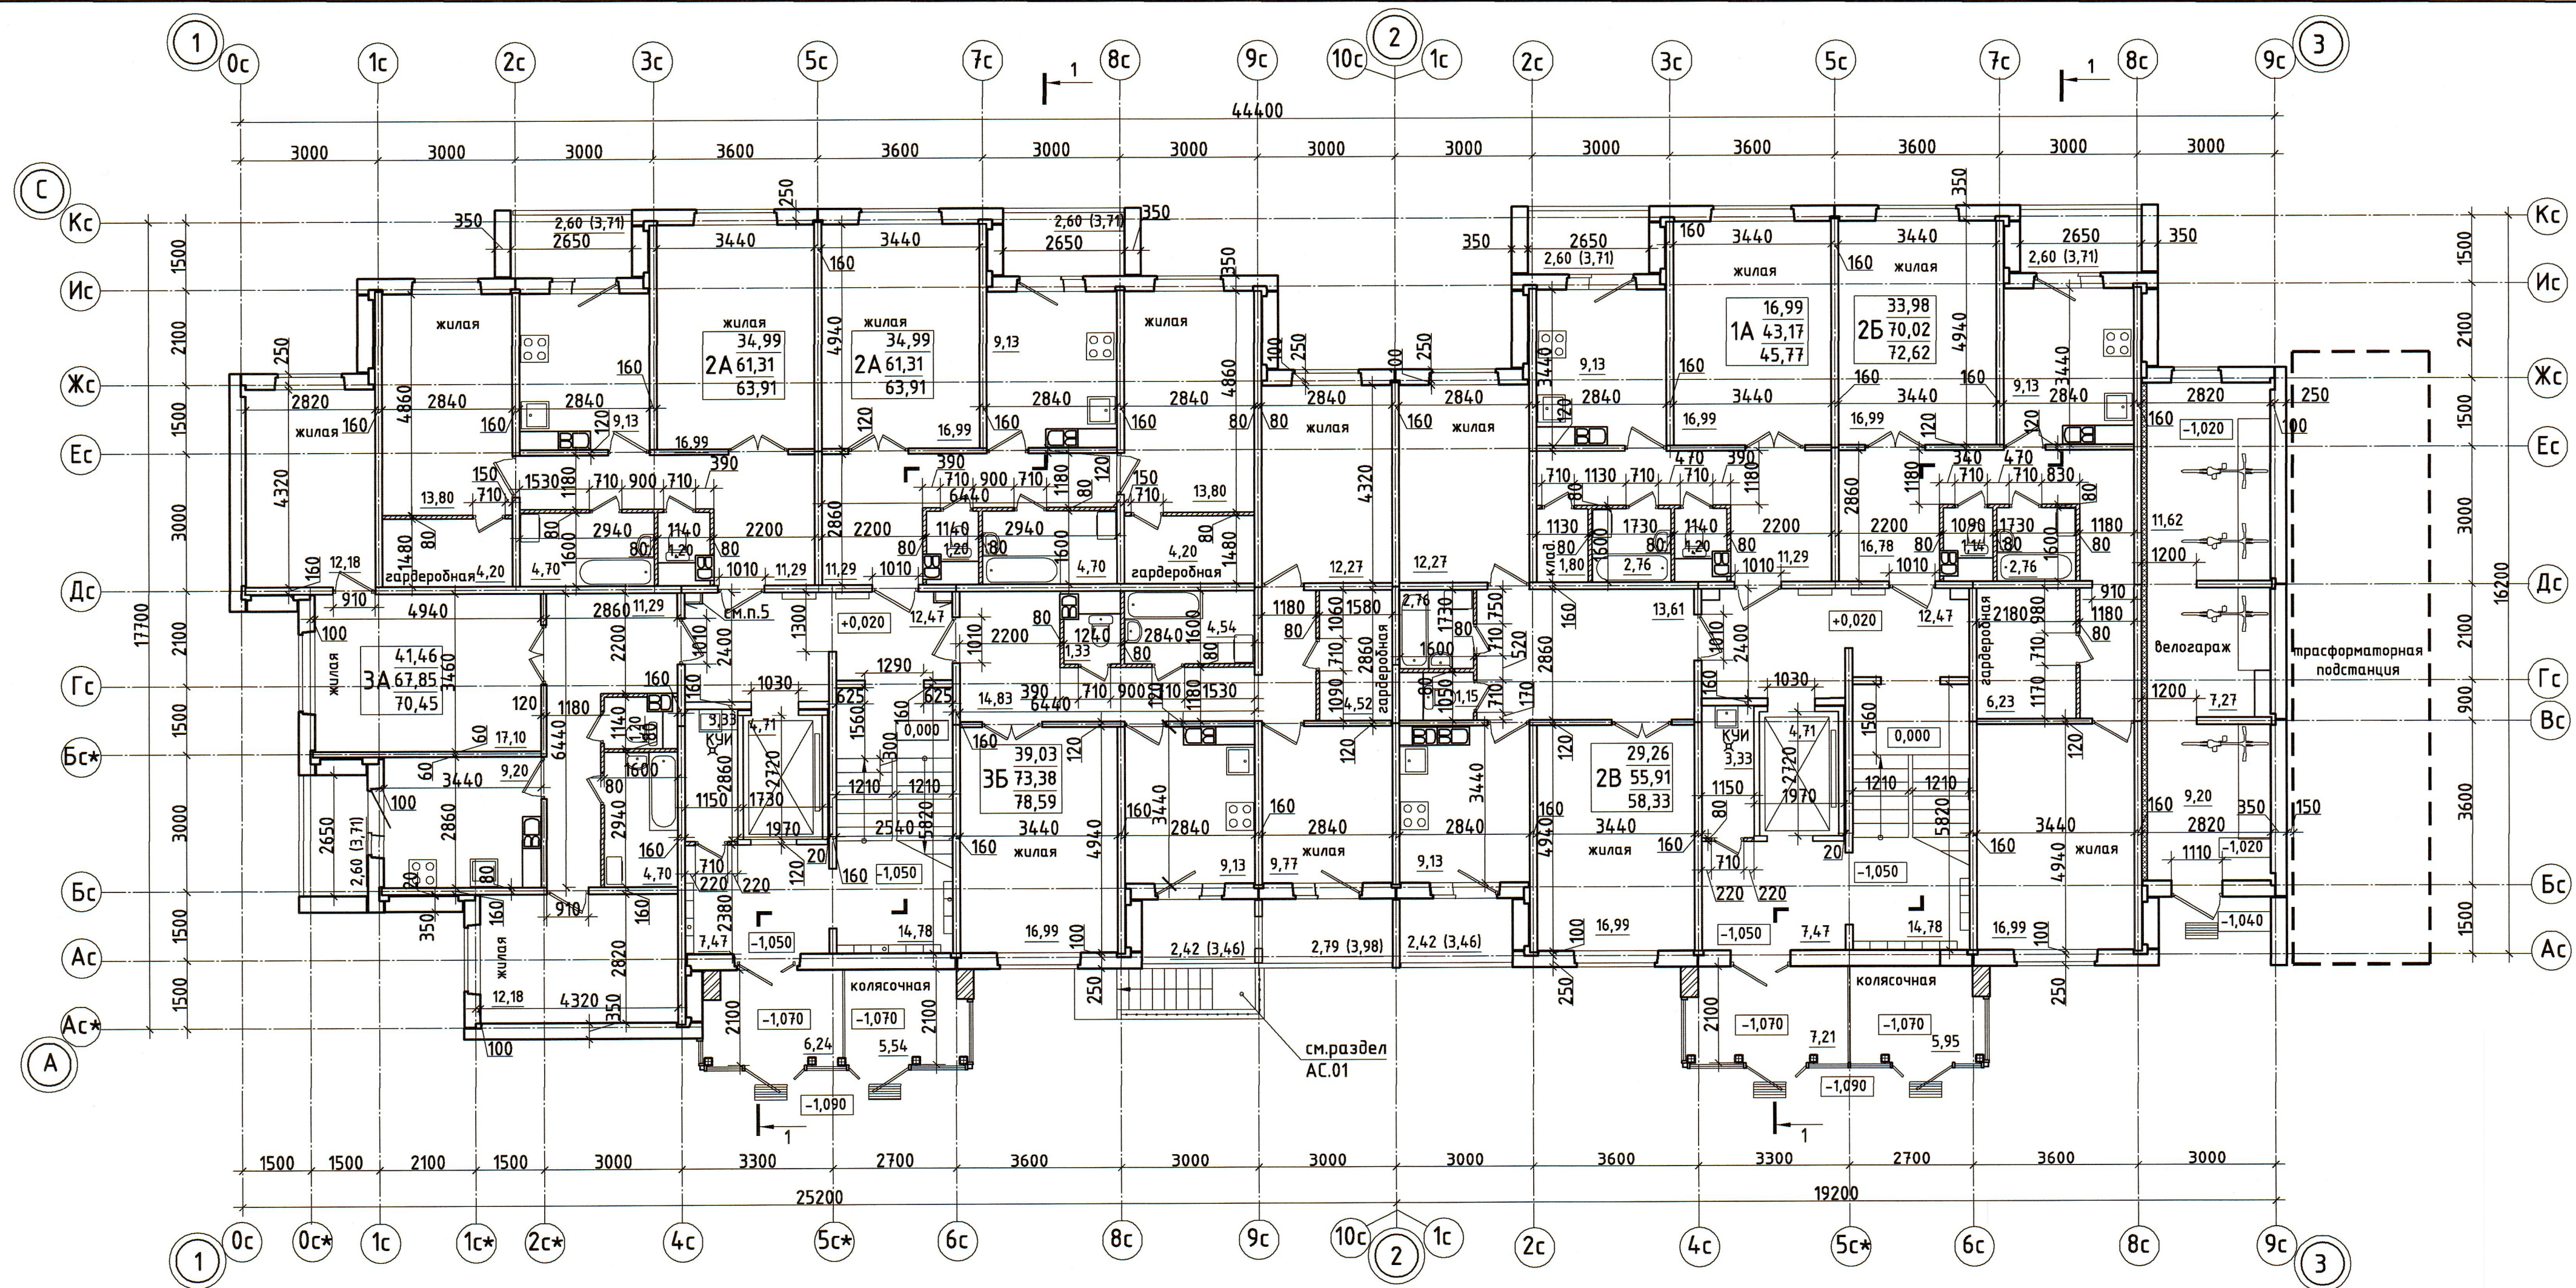


- Разрез 1-1 - см. лист АС.1-29.
- Устройство мероприятий для ФОЛ - см. лист АС.1-105.
- Спецификацию элементов заполнения дверных и оконных проемов - см. листы АС.1-82-83.
- Узлы установки оконных блоков - см. листы АС.1-84-87.
- Спецификацию остекления лоджий - см. лист АС.1-95-98.
- Защитки сантехнических стояков в санузлах и кухнях, стояков ливневой канализации и отопления на лестничных площадках - см. лист АС.1-99,100.
- В каждом подъезде установить четырехсекционные почтовые ящики типа ПМ-4:
 - для секции в осях "1-2" - 9шт;
 - для секции в осях "2-3" - 9шт.Высота размещения замков почтовых ящиков (71 шт.) над уровнем пола не должна превышать 1,25м.
- Лифт марки ПБА0610ГТ(см.АС.1-ПБА1010ГТ) проходной, грузоподъемностью 630кг, скоростью 1,0м/сек., с габаритами кабины 2100х1100х2100(н)мм и шириной дверного проема 900х2000(н)мм.
- Перегородки санитарных узлов, гардеробных и кладовых первого этажа выполнить из влагостойких пазогребневых гипсовых плит ПЛГВ 667х500х80 СТБ 1786-2007 на гипсовом клею. Крепление пазогребневых гипсовых плит к полу, потолку и стенам производить согласно серии Б2.031.9-2.09, выпуск 1:
 - крепление к полу выполнять согласно узла №1 на гипсовом клею толщиной 5мм;
 - крепление к стенам согласно узла №5 скобой С-1 (М_{вв}=0,057кг, 80шт. на 1-ый этаж) в двух уровнях по высоте перегородки (на расстоянии 500...700мм от верхнего и нижнего перекрытия);
 - крепление к потолку согласно узла №17 скобой С-1 (М_{вв}=0,057кг, 78шт. на 1-ый этаж) с шагом точек крепления до 1,5м по длине перегородки. При этом размещение крепления ближе 15мм к лицевой поверхности перегородок запрещается;
 - крепление дверных проемов выполнять согласно узла №33 скобой С-2 (М_{вв}=0,226кг, 6 шт на проем, всего 21 проемов на 1-ый этаж);
 - крепление сантехнического оборудования к перегородкам выполнять согласно узла №39.

Условные обозначения

80 - перегородка из влагостойких пазогребневых гипсовых плит ПЛГВ 667х500х80 СТБ 1786-2007

					МГ-176-23-00-АС.1			
1	-	дом №504		03.24	"Многоквартирный жилой дом №14 по генплану с благоустройством прилегающей территории в квартале №5 микрорайон №1 в районе многоэтажной жилой застройки "Соломинка-2" в городе Могилеве". 2 очередь строительства			
Изм.	Колуч	Лист	№ док	Подпись				Дата
Разраб.	Пантелева			03.24				
Пров.	Журавков			03.24	Стадия	Лист	Листов	
					С	27		
Н.контр.	Галиновская		03.24	План первого этажа			Государственное предприятие "Институт "Могилевжилпроект"	
Утв.	Воробьев		03.24					

Согласовано
Гл. спец. ТО Губанкова
Гл. спец. ЭТО Маричкевич
ГКП
Взам. инв. №
Подпись и дата
21-05-2024
Инв. № подл.
404839

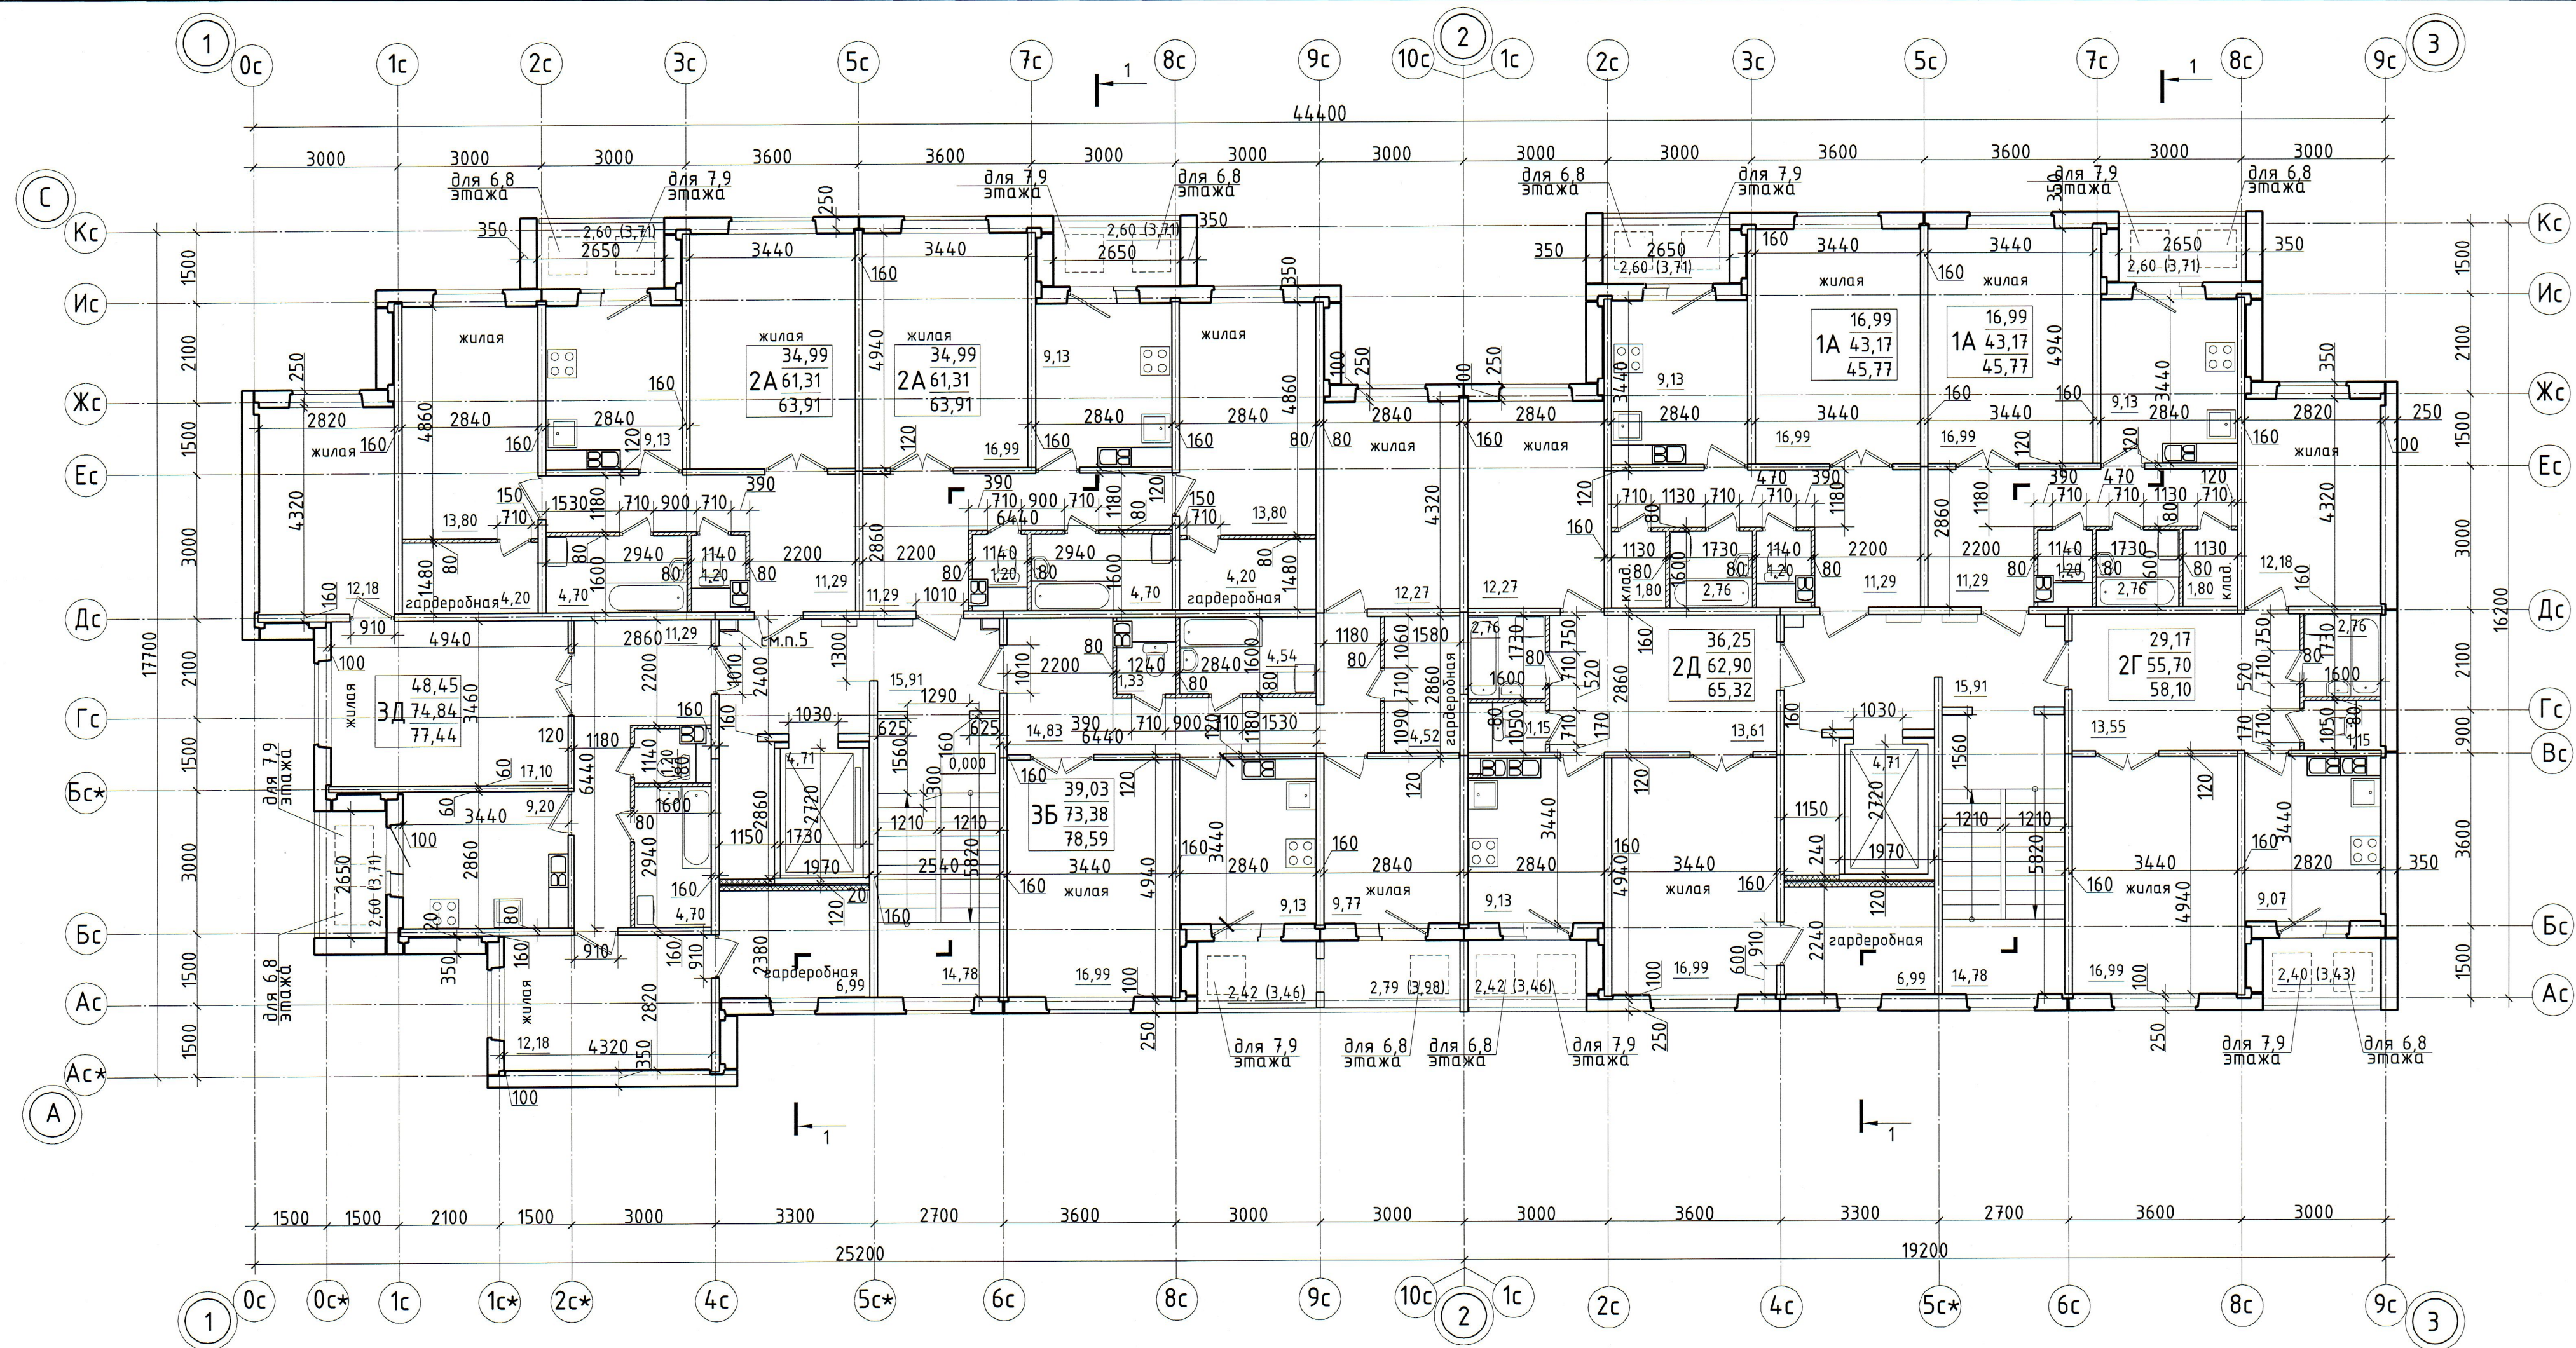

1. Перегородки санитарных узлов, гардеробных и кладовых типового этажа выполнить из влагостойких пазогребневых гипсовых плит ПЛГВ 667х500х80 СТБ 1786-2007 на гипсовом клее. Крепление пазогребневых гипсовых плит к полу, потолку и стенам производить согласно серии 52.031.9-2.09, выпуск 1:
- крепление к полу выполнять согласно узла №1 на гипсовом клее толщиной 5мм;
 - крепление к стенам согласно узла №5 скобой С-1 ($M_{ед}=0,057кз$, 7шт. на этаж, всего 8 этажей) в двух уровнях по высоте перегородки (на расстоянии 500...700мм от верхнего и нижнего перекрытия);
 - крепление к потолку согласно узла №17 скобой С-1 ($M_{ед}=0,057кз$, 7шт. на этаж, всего 8 этажей) с шагом точек крепления до 1,5м по длине перегородки. При этом размещение крепления ближе 15мм к лицевой поверхности перегородки запрещается;
 - крепления дверных проемов выполнять согласно узла №33 скобой С-2 ($M_{ед}=0,226кз$, 6 шт на проем, всего 21 проем на этаж);
 - крепление сантехнического оборудования к перегородкам выполнять согласно узла №39.
2. Двойные перегородки гардеробных выполнить из блоков ячеистых перегородочных марки 625х100х250-2,5-500-1 СТБ 1117-98 на клею. Крепление перегородок из ячеистых блоков к стенам, полу и потолку производить согласно серии 2.230-1, выпуск 5:
- крепление к полу выполнять согласно узла №1 (8,6м.п. на этаж, всего 8 этажей) на цементно-песчаном растворе М100 составом 1:2, толщиной 20мм;
 - крепление к стенам согласно узла №8 монтажным элементом ММ4 ($M_{ед}=0,44кз$, 16шт. на этаж, всего 8 этажей) и арматурным стержнем $\phi 6$ ($L_{ед}=2,7м.п.$ $m_{ед}=0,6м.п.$ 16шт. на этаж, всего 8 этажей) в двух уровнях по высоте перегородки (на расстоянии 0,75м от пола и потолка).
 - крепление к потолку выполнять согласно узла №23 монтажным элементом ММ4 ($M_{ед}=0,44кз$, 10шт. на этаж, всего 8 этажей) через 1,5м по длине перегородки и арматурного стержня $\phi 6$ ($L=8,6м.п.$, $m=1,92кз$ на этаж, всего 8 этажей) укладываемого по всей длине перегородки.

Условные обозначения

- 80
100
40
100
- перегородка из влагостойких пазогребневых гипсовых плит ПЛГВ 667х500х80 СТБ 1786-2007
 - перегородка из блоков ячеистых стеновых марки 625х100х250-В2.5-Д500-1 СТБ 1117-98

						МГ-176-23-00-АС.1			
						"Многоквартирный жилой дом №14 по генплану с благоустройством прилегающей территории в квартале №5 микрорайона №1 в районе многоэтажной жилой застройки "Соломинка-2" в городе Могилеве". 2 очередь строительства			
Изм.	Колуч	Лист	№ док	Подпись	Дата		Стация	Лист	Листов
Разраб.		Пантелеева			03.24				
Пров.		Журавков			03.24		С	28	
Н.контр.		Галиновская			03.24	План типового этажа	Государственное предприятие "Институт "Могилевжилпроект"		
Утв.		Воробьёв			03.24				