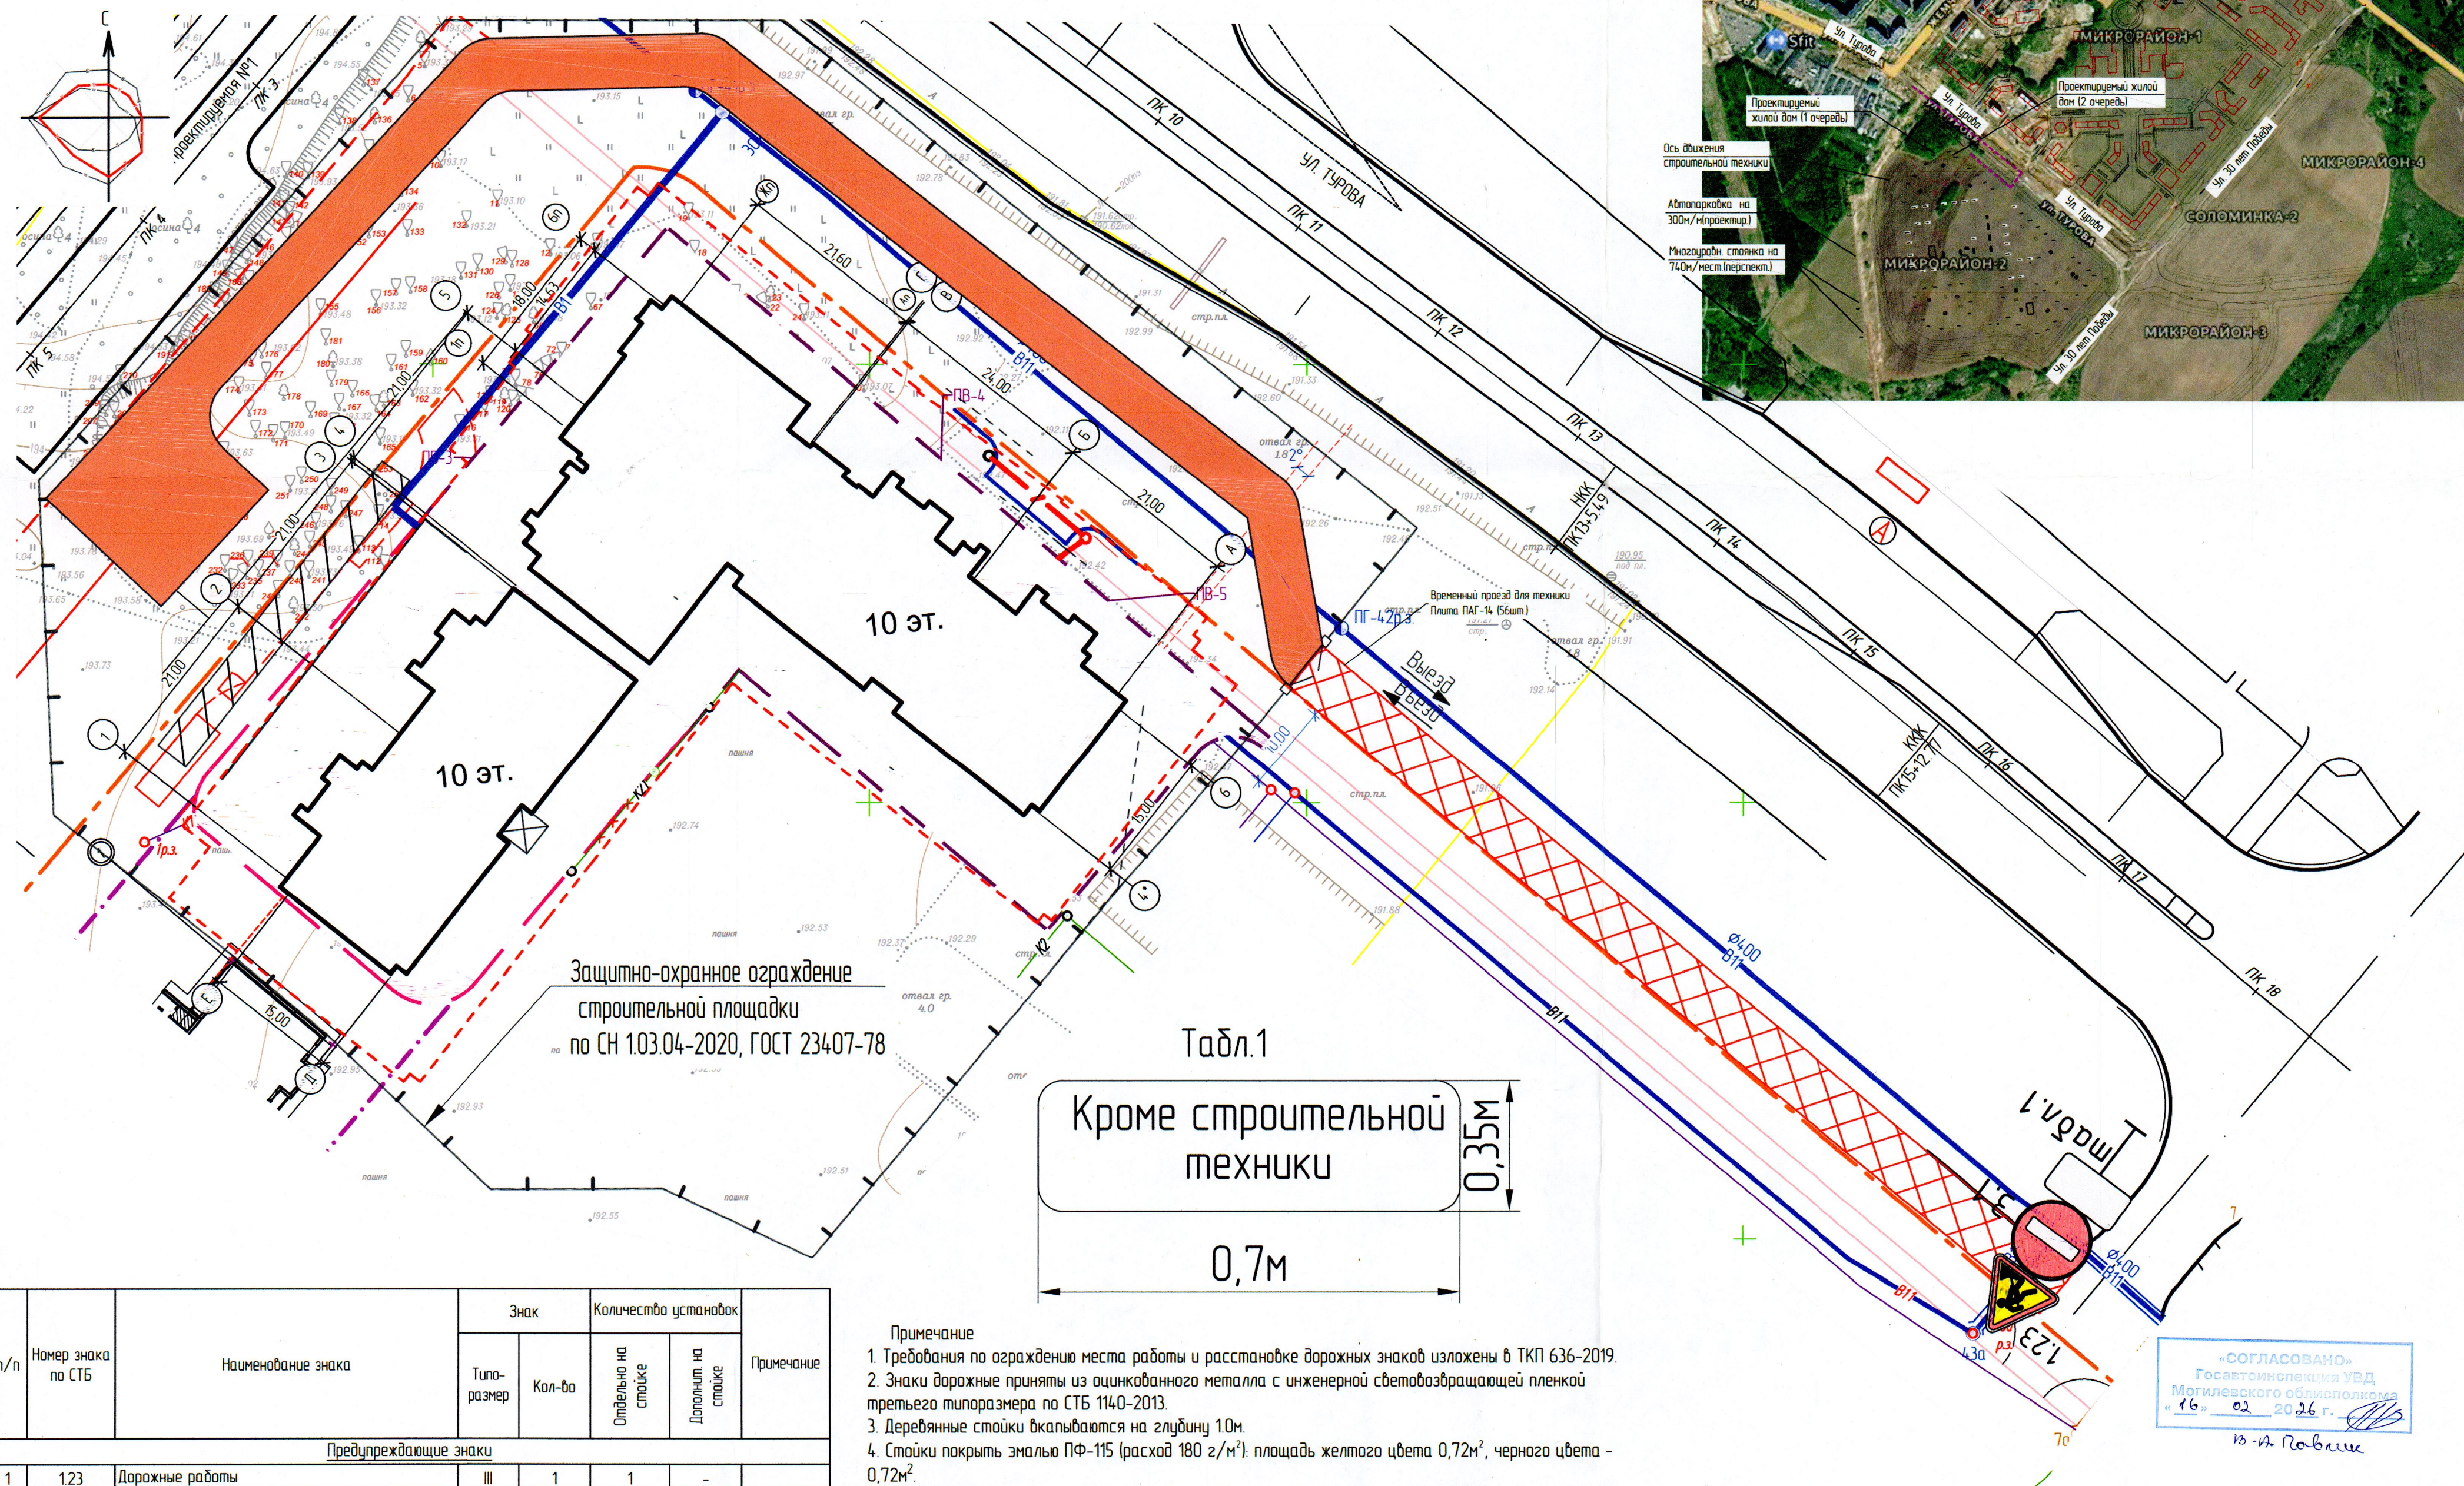


[illegible]

Кроме строительной
техники

0,7M

1. Требования по ограждению места работы и расстановке дорожных знаков изложены в ТКП 636-2019.
2. Знаки дорожные приняты из оцинкованного металла с инженерной световозвращающей пленкой третьего типоразмера по СТБ 1140-2013.
3. Деревянные стойки вкапываются на глубину 1,0 м.
4. Стойки покрыть эмалью ПФ-115 (расход 180 г/м²): площадь желтого цвета 0,72 м², черного цвета – 0,72 м².
5. После окончания строительства произвести демонтаж всех технических средств организации дорожного движения.
6. Установку временных дорожных знаков предусмотреть на период строительства двух очередей. В первой очереди предусмотреть их установку, во второй очереди – демонтаж.

п/п	Номер знака по СТБ	Наименование знака	Знак		Количество установок		Примечание
			Тип-размер	Кол-во	Отдельно на стойке	Дополнит. на стойке	
<u>Предупреждающие знаки</u>							
1	123	Дорожные работы	III	1	1	-	
<u>Запрещающие знаки</u>							
2	3.1	Въезд запрещен	III	1		1	
<u>Знаки дополнительной информации</u>							
7	7	Табличка 1	III	1	-	1	
Всего дорожных знаков				3	1	2	
Стойка дорожных знаков деревянная L=4.50м (3 знака шт.р.)				шт	1		
Всего дорожных стоек деревянных				1			

						49.25-00-ГП			
						Множквартирный жилой дом №3 по генплану с благоустройством прилегающей территории в квартале №1 микрорайона №2 в районе многоэтажной жилой застройки «Солонки-2» в городе Могилево			
1	-	№об.	11-26		02.26	1 очередь	Стадия	Лист	Листов
Изм.	Кол.уч.	Лист	№ док.	Подп.	Дата		С	11	
Утвердил		Давыдова			02.26				
Проверил		Марзучов			02.26				
Н.контр.		Мисюк			02.26				
Разработал		Гордиевич			02.26	Схема размещения временных ТСОДД на период производства работ М1500		ОАО «Институт «Могилевгражданпроект»	