


План первого этажа

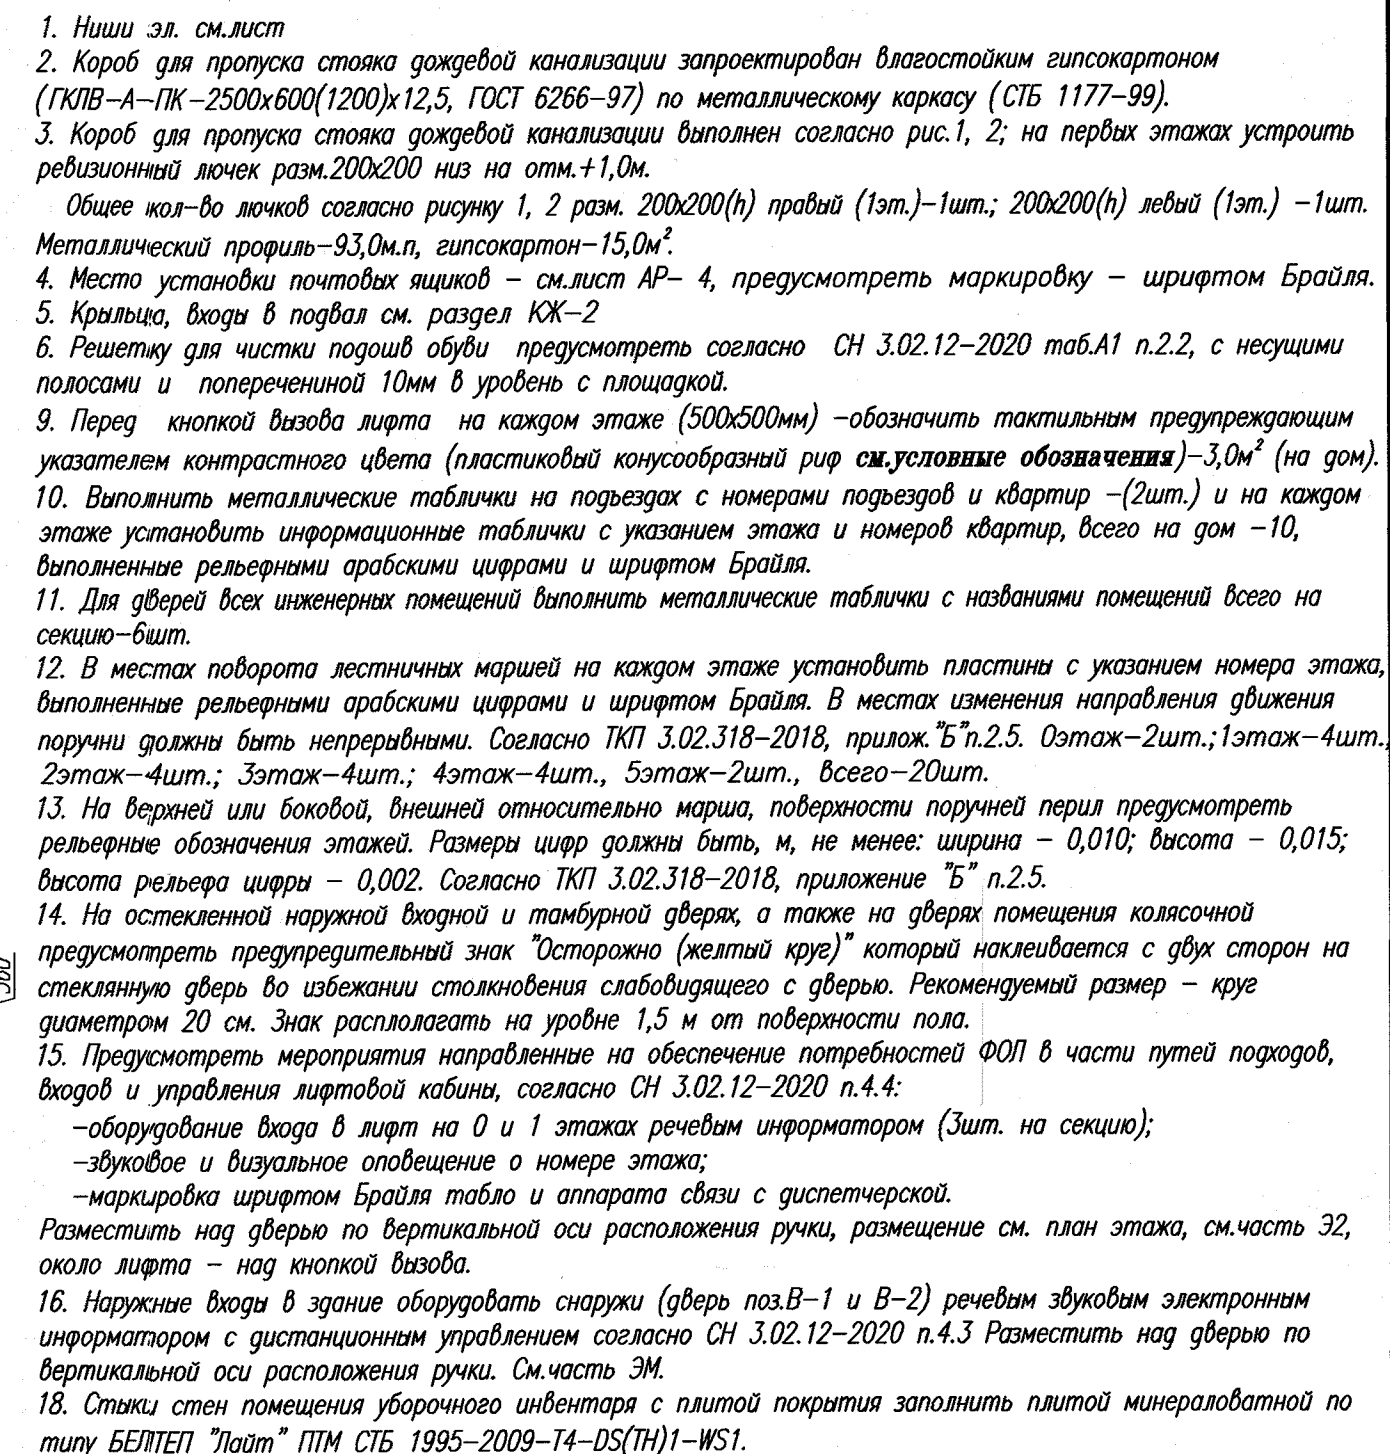

Условные обозначения

–Тактильные предупреждающие дискретный элемент пластиковый с конусообразными рифами под скользящий

–Конструкции из монолитного железобетона в несъемной опалубке

–Стены и перегородки из силикатного кирпича СКУПу – М200/Ф35/1,8 ГОСТ 379–2015; на кладочном растворе марки М50 (для перегородок); марки М100 (для парапетов, ограждение лоджий).

–Стены и перегородки толщиной 100мм из блоков из ячеистого бетона 588х100х288–2,5–600–35–3 по СТБ 1117–98 на кладочном растворе марки М50.

– Стены телекоммуникационной и помещения уборочного инвентаря толщиной 190мм из керазитобетонных стеновых блоков 1КБФ–ЛДС М4.2.2 М75 Ф50 СТБ1008–95 на кладочном растворе марки М50.


– Перегородки толщиной 200мм выполнять из керазитобетонных стеновых блоков 1КБФ–ЛДС М4.2.2 М75 Ф50 СТБ1008–95 на кладочном растворе марки М50.

–Утеплитель:


- утепление наружных стен плитami пенополистирольными пониженной теплопроводности ППТ–ПТ–15–А–Р–1200х600х140 ТУ BY 10012953.001–2011;
- утепление стен шахты лифта, будки выхода на крыльцо, тамбура плитami минераловатными теплоизоляционными "Фасад 12" (ППМ СТБ 1995–2009–Т5–ДС(ТН)1–С5(10)40–ТР15–WS1) толщиной 140 мм
- утепление цоколя, частично стен на лоджиях 1-го этажа плитami пенополистирольными пониженной теплопроводности ППТ–ПТ–15–А–Р–1200х600х50 ТУ BY 10012953.001–2011

Алюминиевый лючок для ревизии 200х200(н) на первом этаже

Длина ст. (P-8,9 кг/1000мм) мм

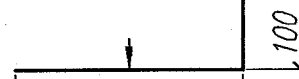Поэ.	Эскиз
Ф-1	 $L=300\text{ мм}; m=1.65 \text{ кг/м.п.}$

1. Фасонные элементы выполняются из оцинкованной стали толщ. $t=0,7\text{ мм}$ ГОСТ 14918-80* с полимерным покрытием.
2. Знаком "┐" отмечена окрашенная сторона.
- Цвет см. паспорт объекта.
3. Цвет фасонного элемента принять в цвет порталов шахты лифта.

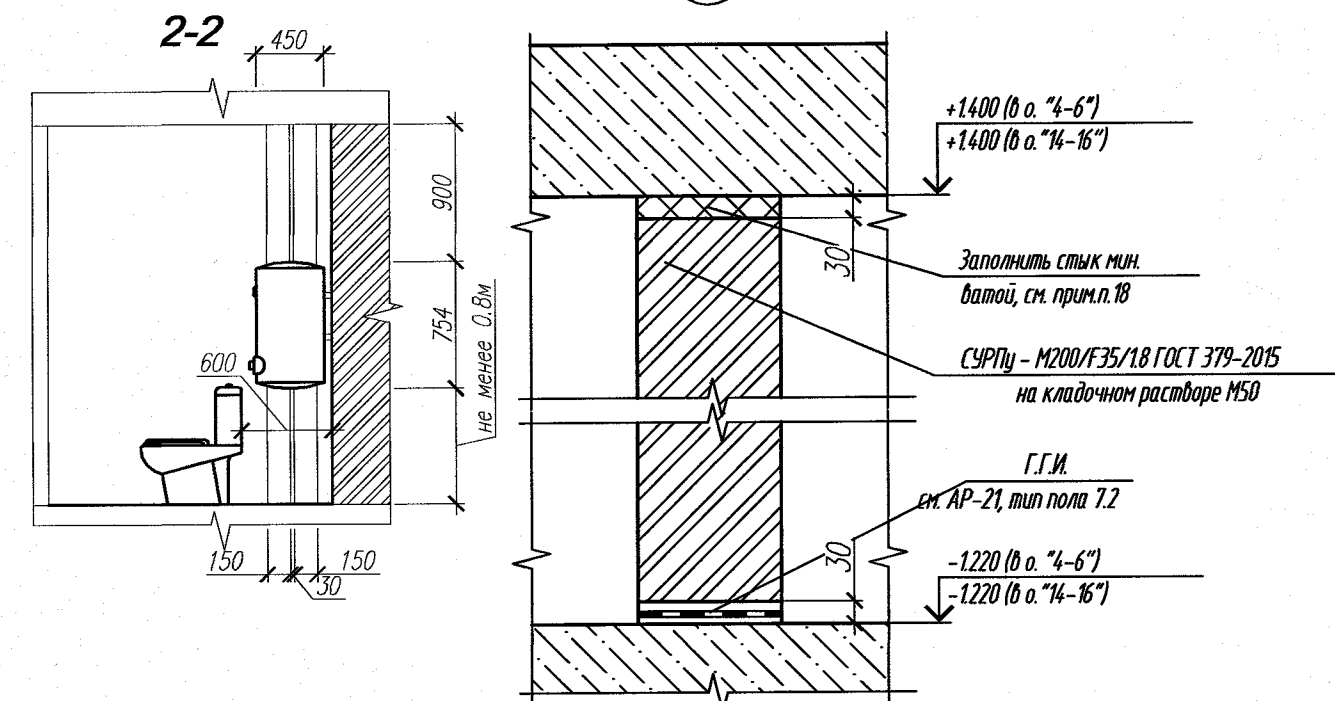

						35/25-1-AP			
						«Многоквартирный жилой дом в районе улицы Челюскинцев с благоустроенной прилегающей территории в городе Могилеве» 2 очередь строительства			
Изм.	Кол.	Лист	Нгок	Подпись	Дата	Жилой дом	Стадия	Лист	Листов
Гл. инж. ин.		Зерняк			05.25		C	3	
ГИП		Бобр			05.25				
Нач. ОКП		Копытова			05.25				
Проектир		Хоменкова			05.25				
Утвердил		Хоменкова			05.25	План 1 этажа	ГУДПИП "Институт "Могилевсельстройпроект"		
Разработал		Борейко			05.25				
Н. контр.		Шатравка			05.25				