

Челюскинцев, 2 очередь строительства

План 4, 5 этажа


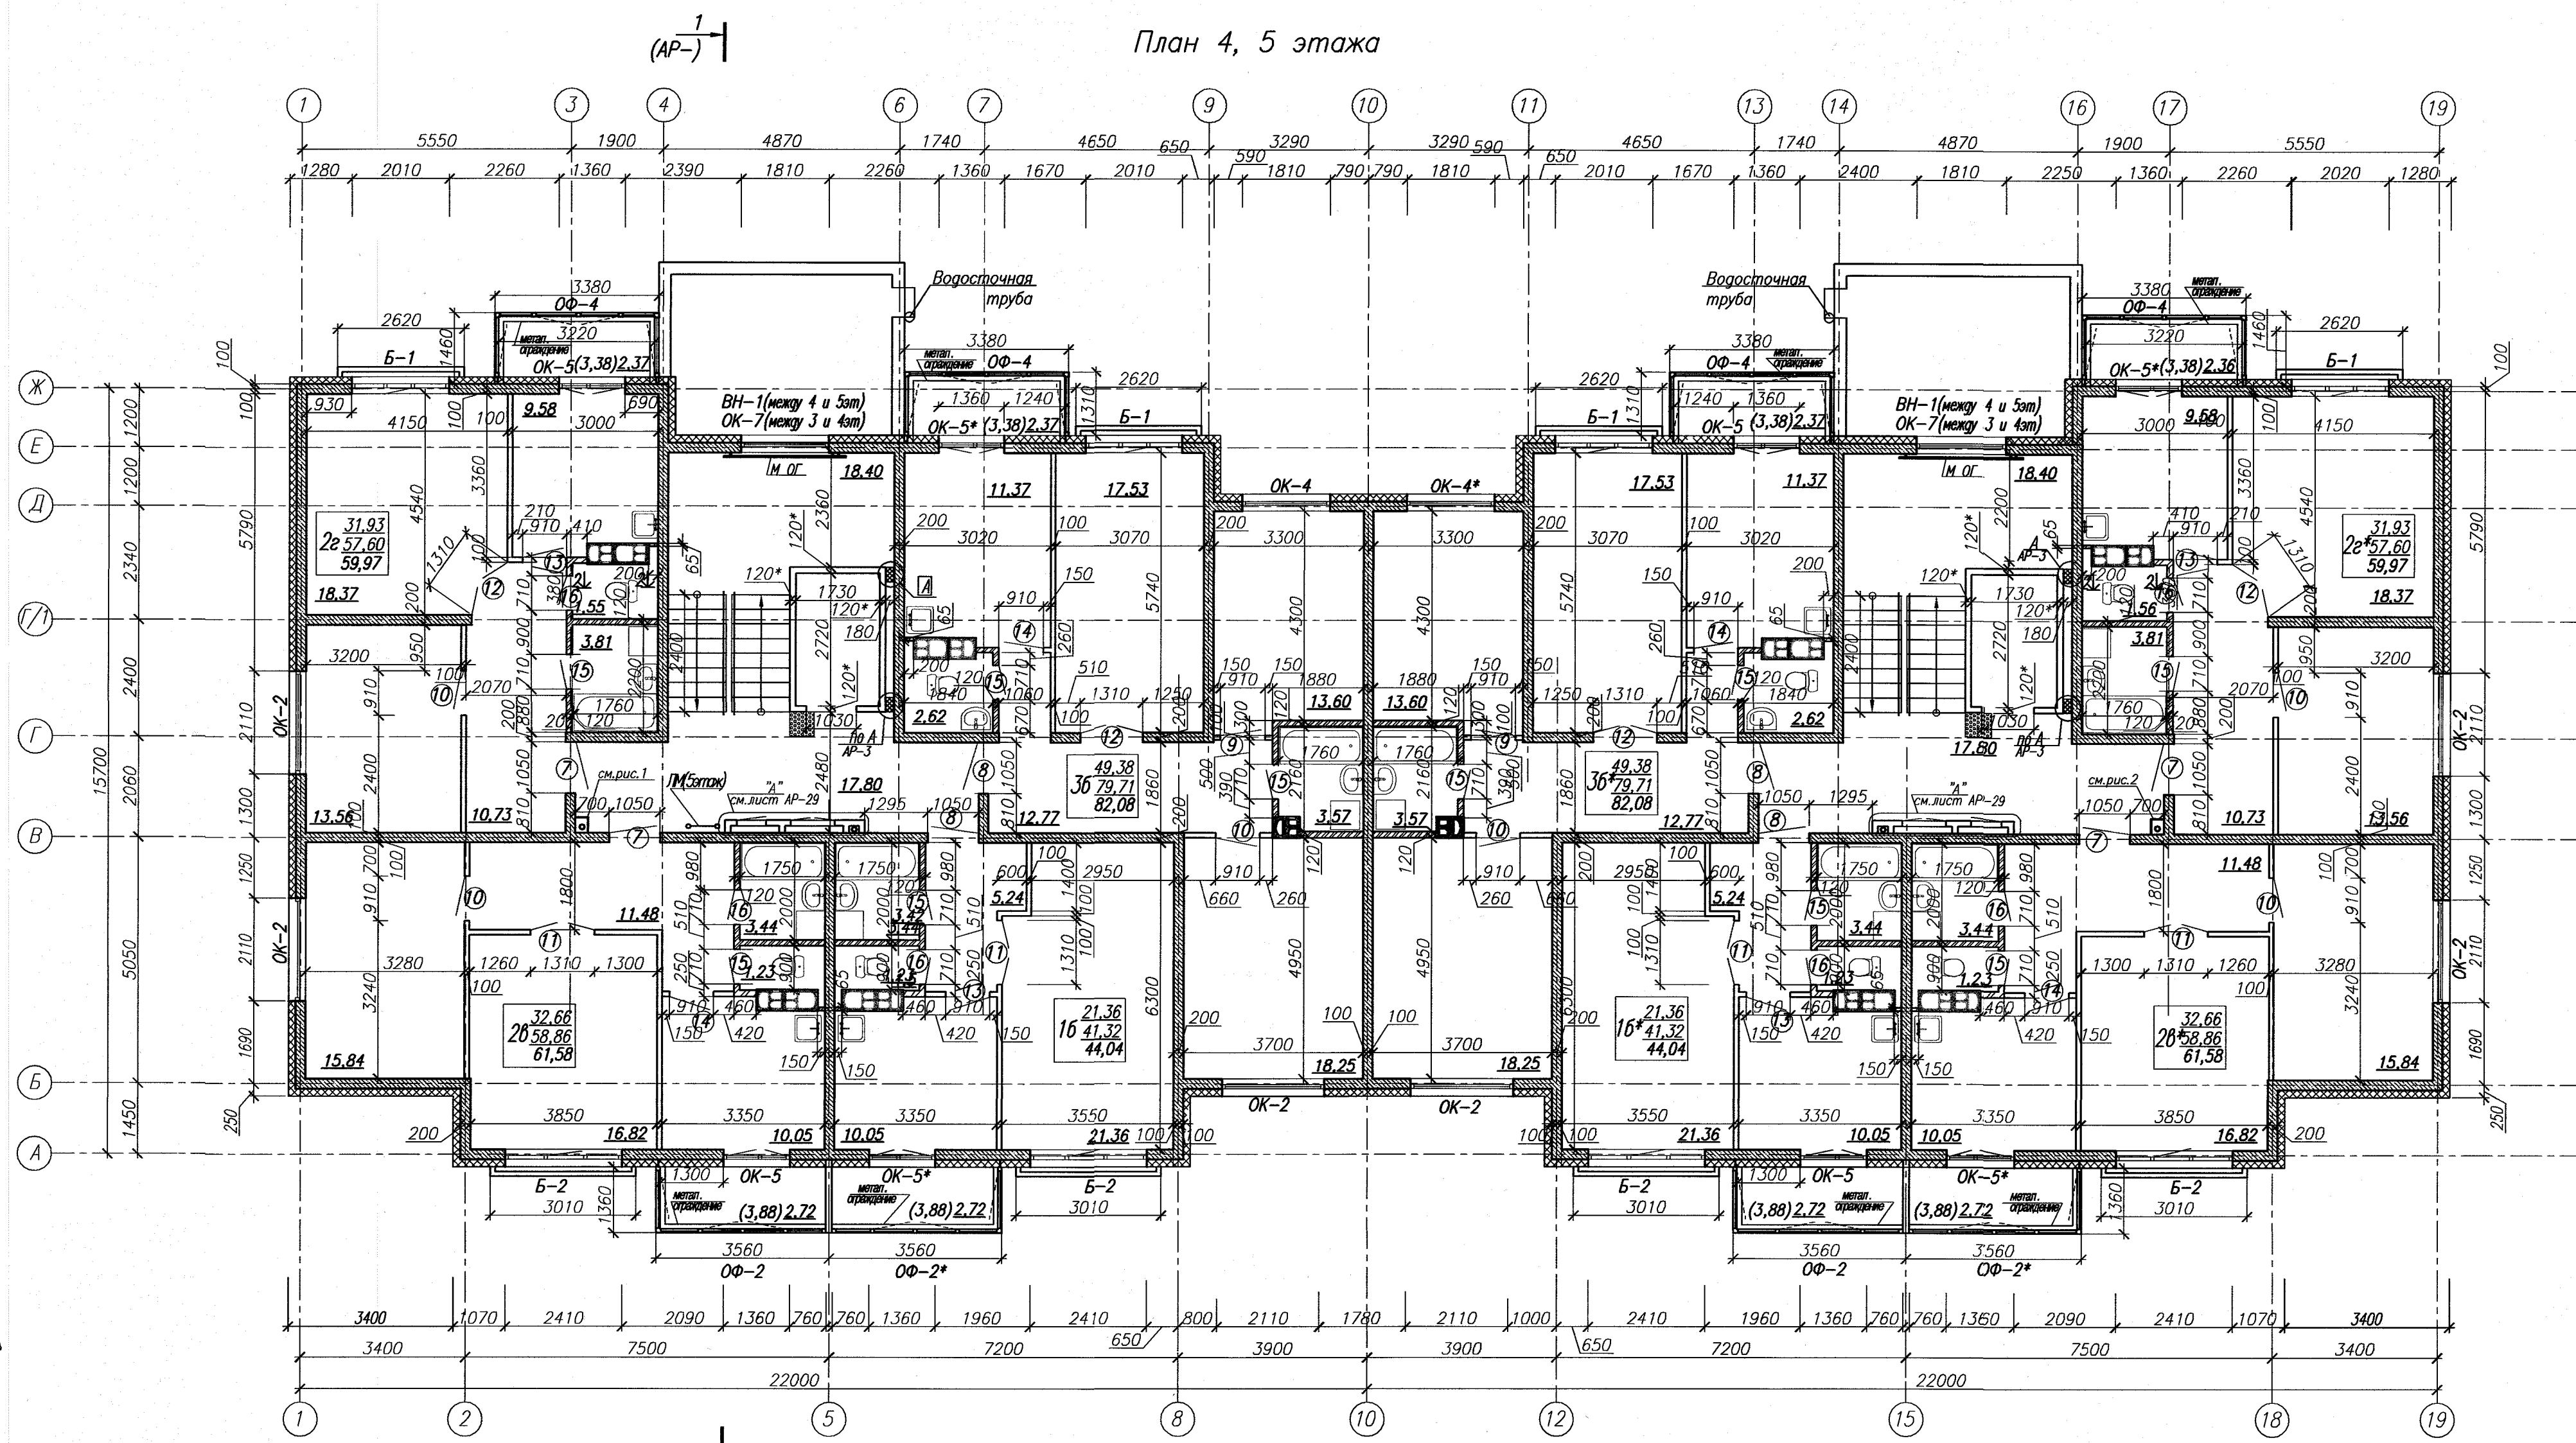


Рисунок 1 Рисунок 2(зеркально)

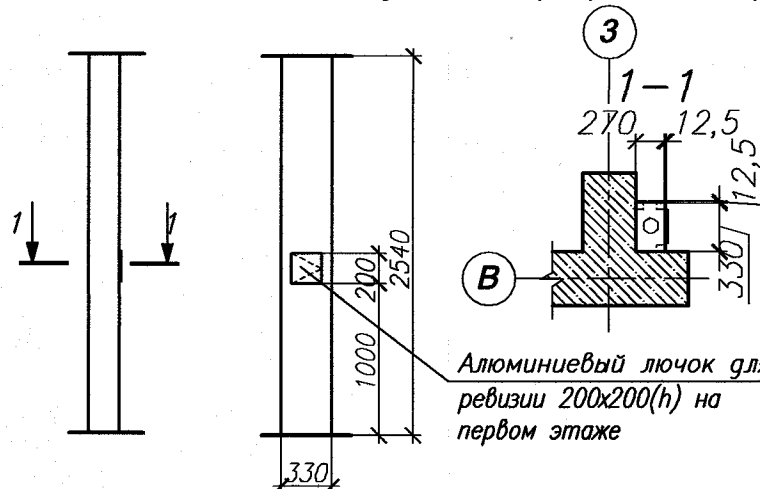

1. Зашивка короба для пропуска стояка дождевой канализации запроектирован влагостойким гипсокартоном (ГКЛВ-А-ПК-2500х600(1200)х12,5, ГОСТ 6266-97) по металлическому каркасу (СТБ 1177-99).
Зашивка стояков, примечание по лючкам и гипсокартону см. АР-3

35/25-1-АР					
Изм.	Кол.	Лист	№ док	Подпись	Дата
«Многоквартирный жилой дом в районе улицы Челюскинцев с благоустройством прилегающей территории в городе Могилеве» 2 очередь строительства					
Жилой дом				Стадия	Лист
				С	5
План 4, 5 этажа				ГУКДПИП "Институт "Могилевсельстройпроект"	
Гл. инж. ин.	Зерняк			05.25	
Инж. Г.О.П.Б.	Бобар			05.25	
Нач. ОКП	Копыткова			05.25	
Проверил	Хоменкова			05.25	
Утвердил	Хоменкова			05.25	
Разработал	Борейко			05.25	
Н. контр.	Шатрабка			05.25	