



Согласовано	Раздел 02.23	Шемкова
Согласовано	Раздел 02.23	Устинович
Согласовано	Раздел 02.23	Ручик
Согласовано	Раздел 02.23	Моисеева
Взам. инв. №		
Подп. и дата		
Инв. № подл.		

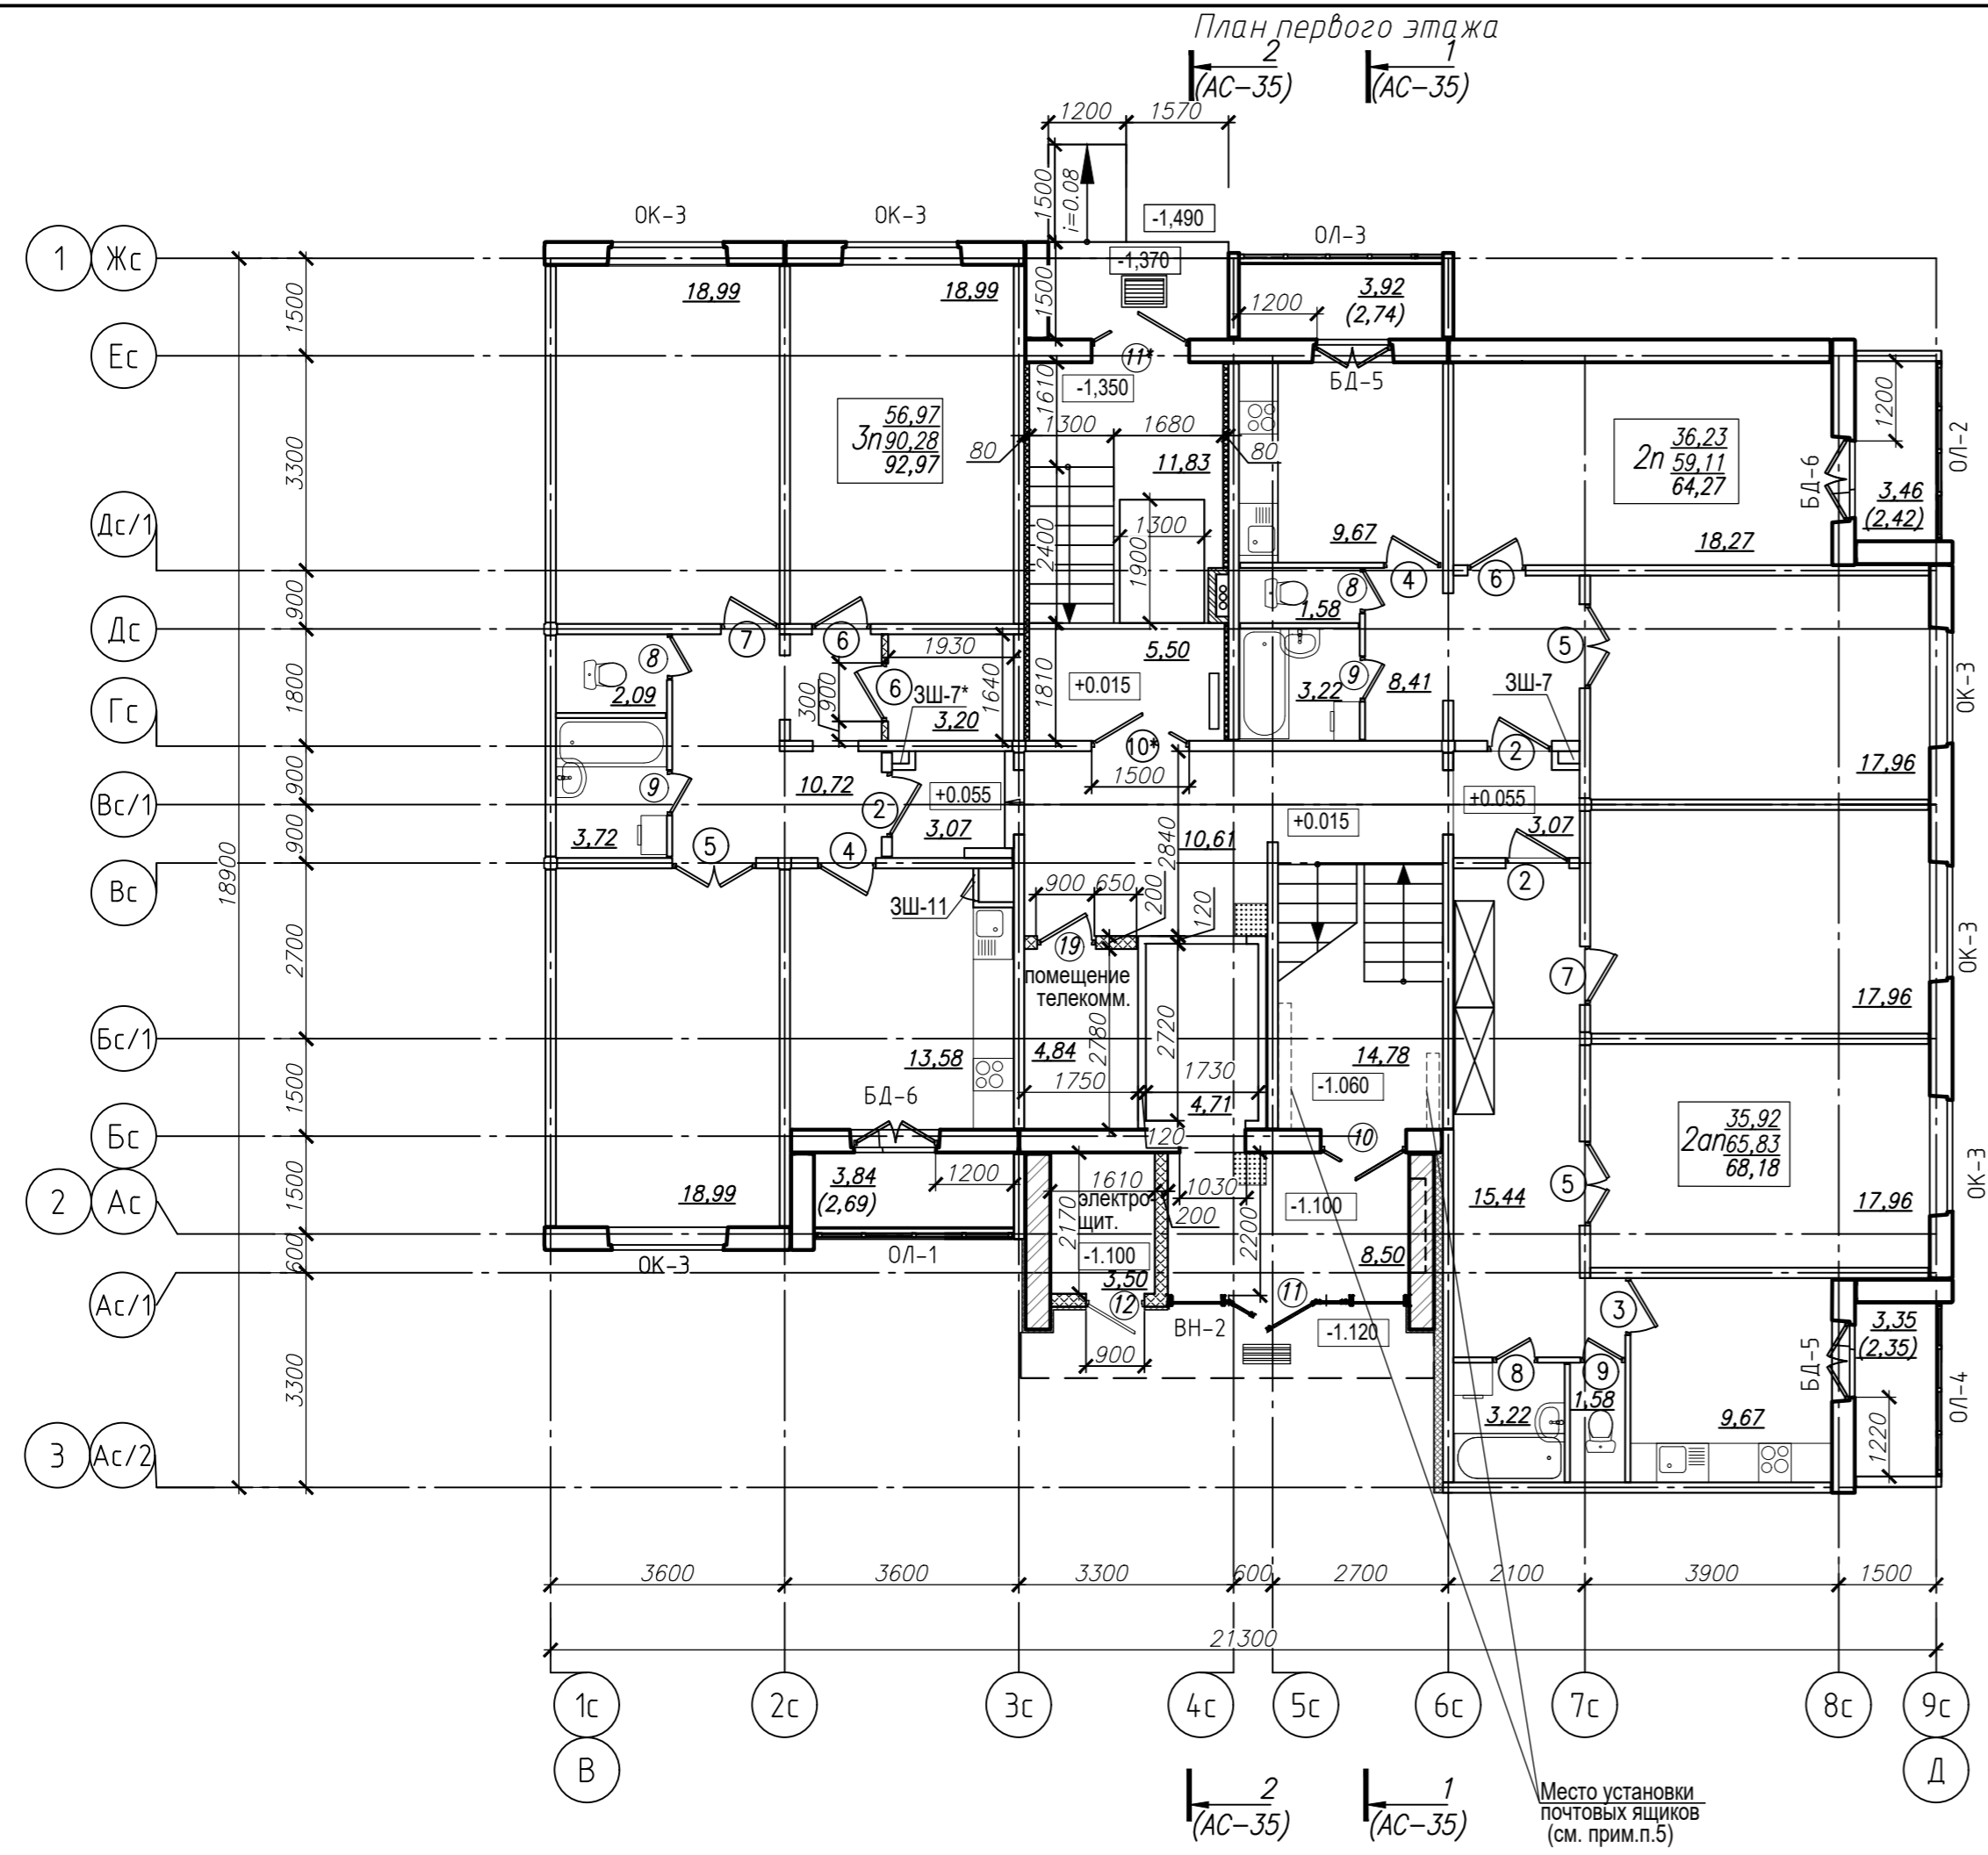

Компоновочная схема

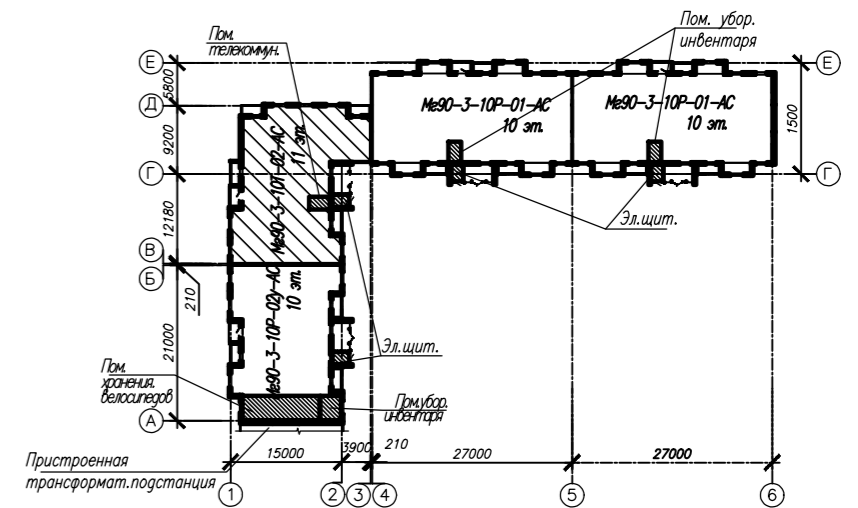

- Данный лист см совместно с разделами :КЖ, ВК, ОВ, СС.
- Устройство зашивок ЗШ-7, ЗШ-7*, ЗШ-9, ЗШ-11 смотри УАС2-1.
Количество зашивок на секцию: ЗШ-7 - 11 шт; ЗШ-7* - 11 шт; ЗШ-9 - 40 шт; ЗШ-11 - 11 шт.
- Спецификацию, схемы элементов заполнения оконных заполнений см.л. 43, 44.
- Спецификацию элементов заполнения дверных проемов см. л. 46.
- Ограждение ОГ-1, ОГ-2 см. серия 90-3 30.11 ИМ 1.1-1.
- Предусмотреть установку пятисекционных почтовых ящиков разм. 195x385x590 (h) на секцию- 9 шт.
- По вертикальной оси над каждой наружной входной дверью предусмотреть установку звукового электронного информатора с дистанционным управлением. Всего 2 шт на секцию. Подключение см. раздел ЭМ.
- Предусмотреть на каждом этаже на напольном покрытии по вертикальной оси, под кнопкой вызова и управления лифтом, тактильные дискретные элементы (в виде конусообразных рифов $\phi 25$ мм, коль-во = 288 шт на 1 м^2 , S покр.общая=3,00 м^2). Над кнопкой вызова по вертикальной оси установить автономный речевой звуковой электронный информатор (коль-во - 12 шт. на секцию, питание от аккумуляторных батарей). Детальный перечень организационно-технических мероприятий, в том числе организации среды для ФОЛ см. л. 51.
- Покрытие входных площадок предусмотреть из тротуарной плитки, см. раздел ГП.
- Решетка для вытирания подошв обуви по типу "РН-1" см УАС2-1. Просвет ячеек решетки не должен превышать 15 мм.

Условные обозначения

- место установки стиральной машины
- место возможной установки встроенного шкафа
- марка двери по проекту
- "островок" 500x500 мм, с предупреждающими тактильными дискретными элементами см. п.п.6

						202.2023-05-АС				
						Многоквартирный жилой дом №5 по генплану с благоустройством прилегающей территории в квартале №2 микрорайона №1 в районе многоэтажной жилой застройки "Соломинка-2" в городе Могилеве				
Изм.	Кол.	Лист	Недод.	Подпись	Дата	2 очередь Многоквартирный жилой дом МГ90-3-10Т-02-АС		Стадия	Лист	Листов
Утвердил		Беляев			08.23	Многоквартирный жилой дом МГ90-3-10Т-02-АС		С	36	
Проверил		Маркевич			08.23	План 1 этажа. Отделочные работы. Секция в комп. осях "В-Д"		Государственное предприятие "УКС г. Могилева"		
Разраб.		Маркевич			08.23					
Н. контр.		Устинович			08.23					