
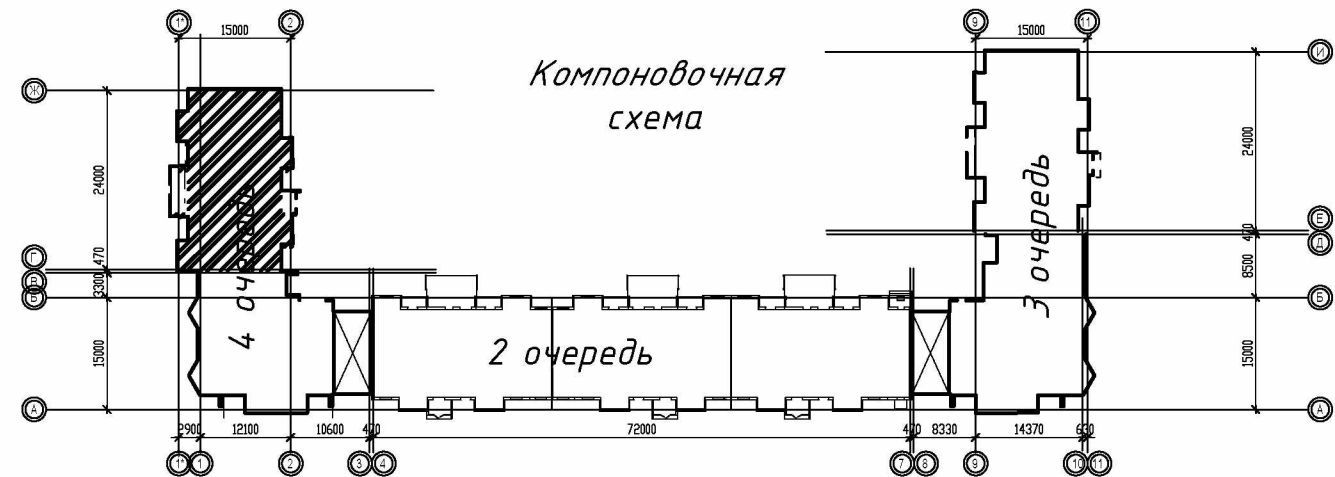


Инв. № подл.	Подпись и дата	Взам. инв. №	Горелов	Васюткина	12.23
			Чайко	Сайдаль	12.23
Инв. № подл.	Подпись и дата	Взам. инв. №	Горелов	Васюткина	12.23
			Чайко	Сайдаль	12.23
Инв. № подл.	Подпись и дата	Взам. инв. №	Горелов	Васюткина	12.23
			Чайко	Сайдаль	12.23

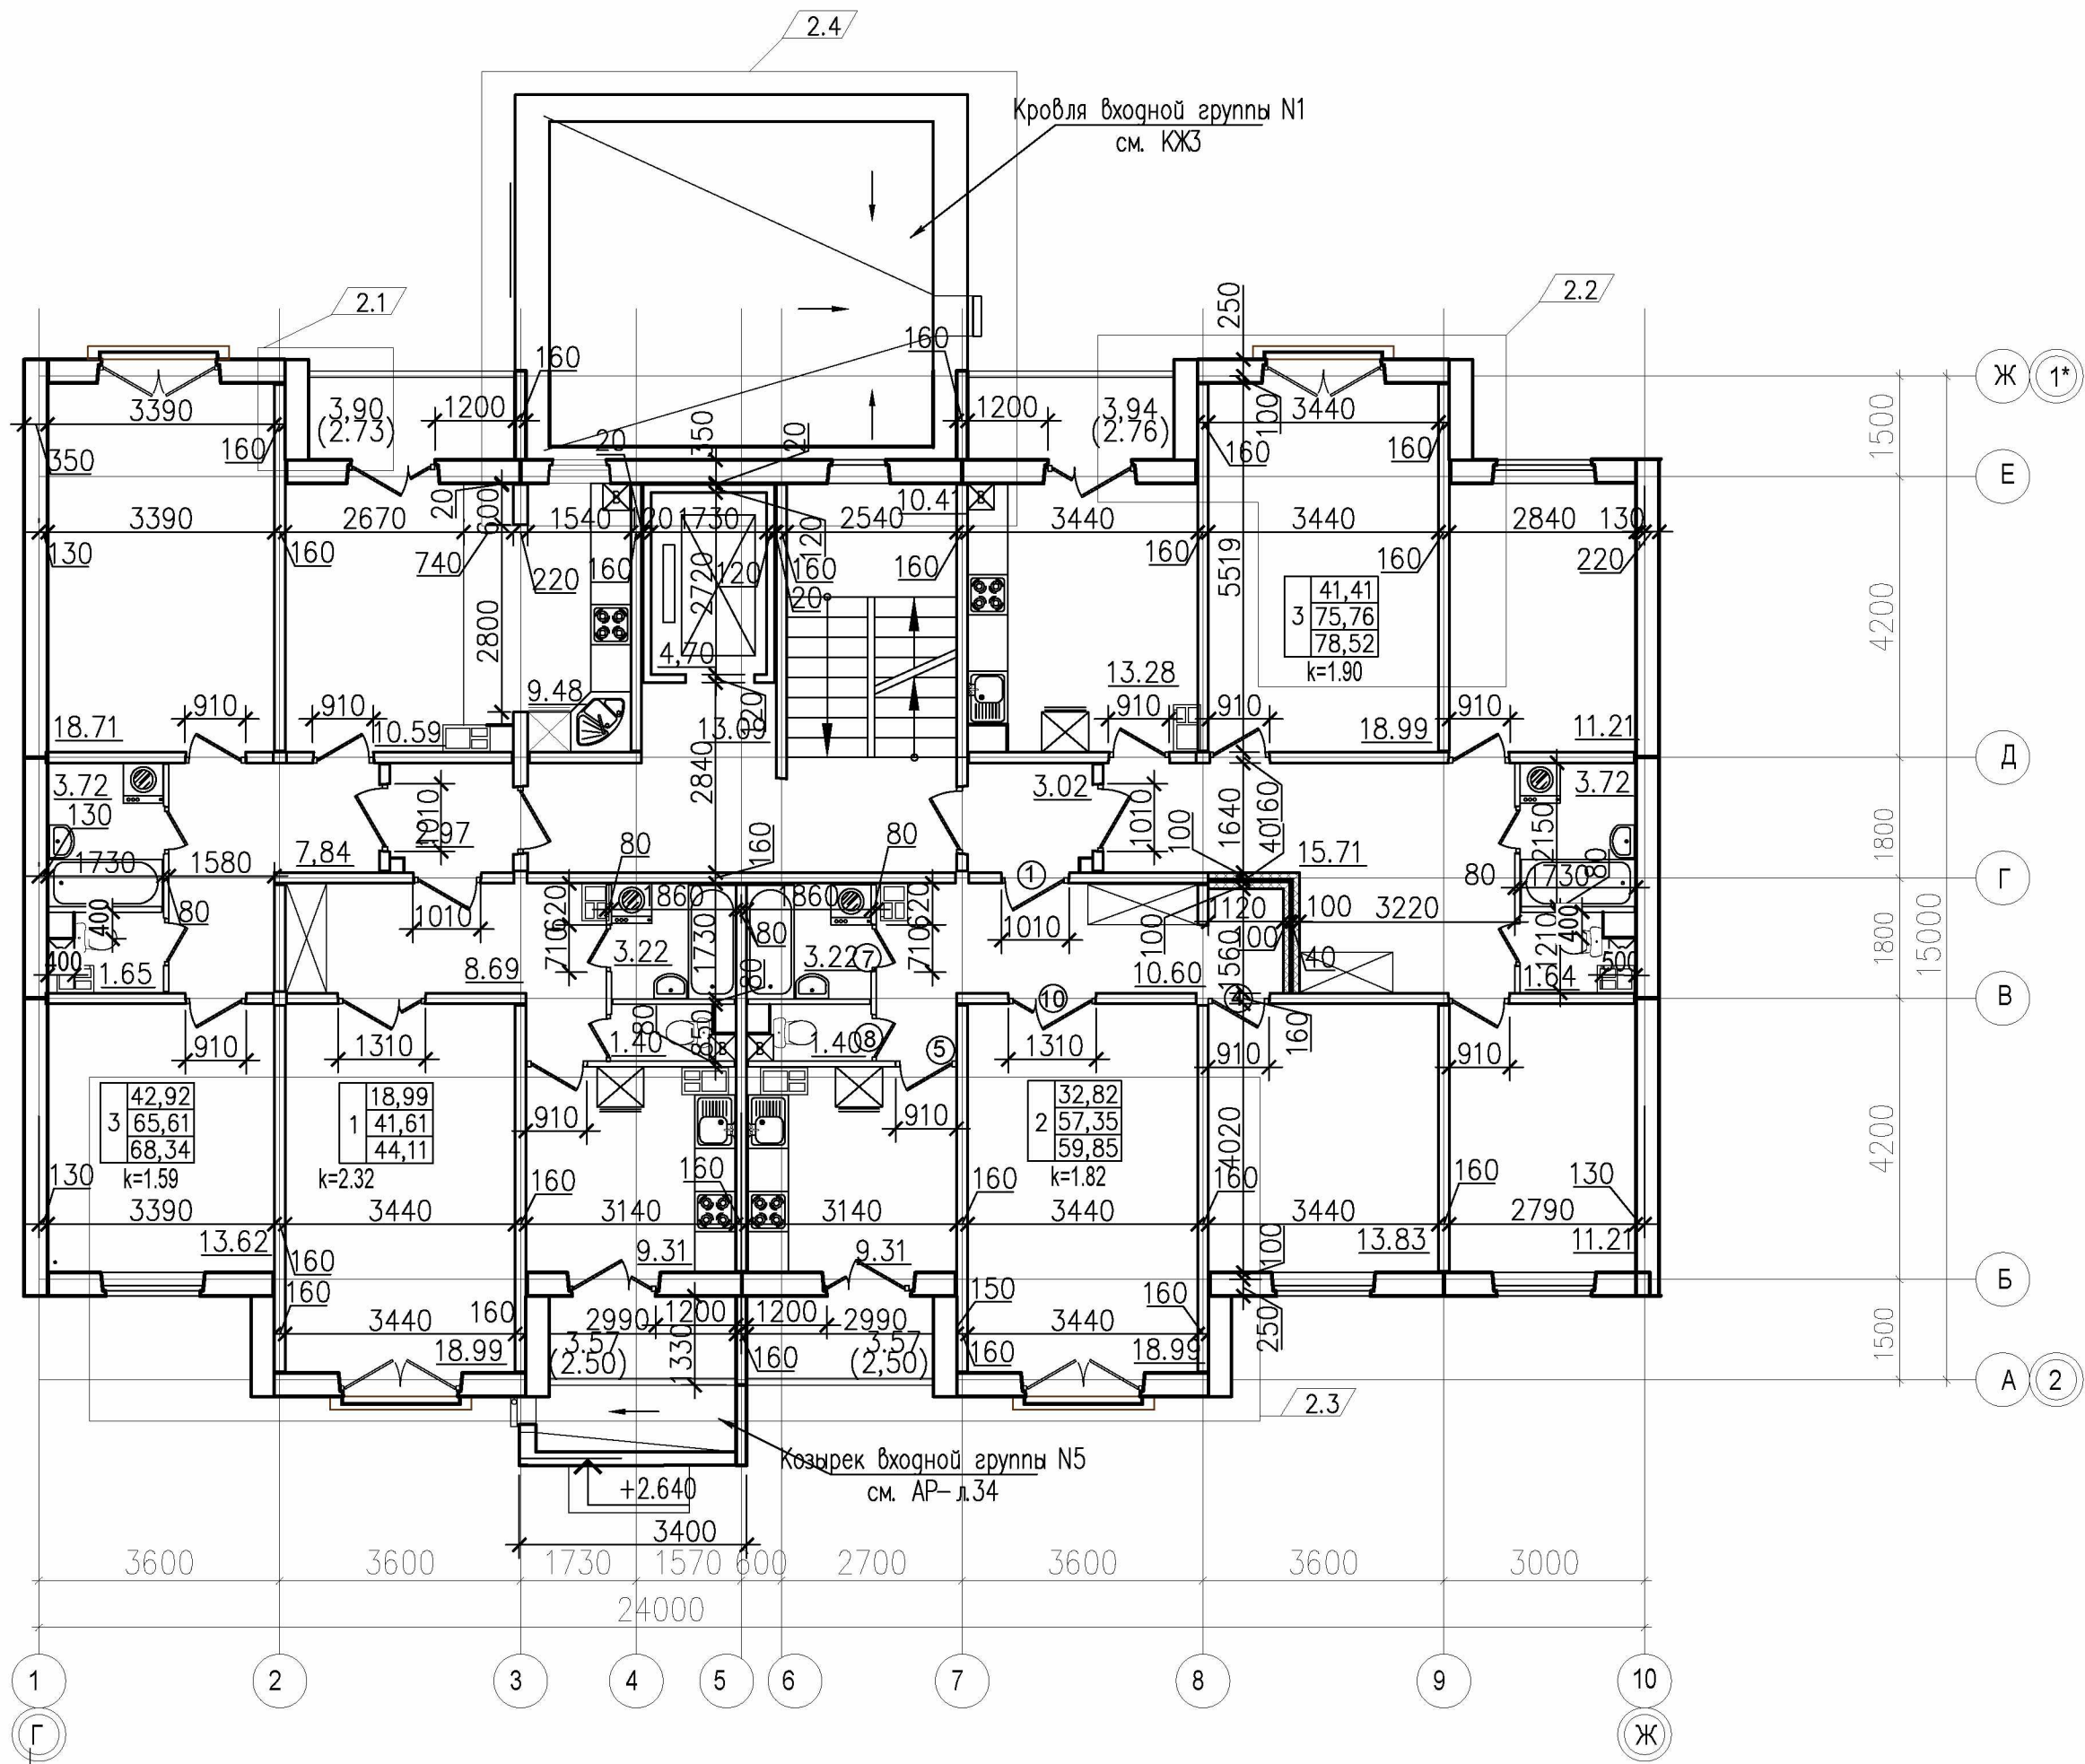

- Условное обозначение:
- Кирпичные перегородки толщ. 120 мм из кирпича СУРПу М100/Ф25/1,6 по ГОСТ 379-2015 на кладочном цем.-песчаном р-ре М50 по СТБ 1307-2012
 - Перегорodka толщ. 240 мм (не ниже EI 30, КО) из двух слоев блоков ячеистого бетона марки 600х100х200-3,5-500-25-1 на клею с воздушной прослойкой толщиной 40 мм
- Тип квартиры по проекту
- | | |
|-------|---|
| 30,75 | жилая площадь |
| 57,44 | площадь квартиры (без учета холодных помещений) |
| 60,06 | общая площадь квартиры (холодные помещения с коэф. 0.7) |
- место установки холодильника
 - место установки стиральной машины
 - место расположения встроенного шкафа
 - место расположения электроводонагревателя

41.23/4-01-AP2					
2	4	--	--	09.25	Многоквартирный жилой дом №1 по генплану с благоустройством прилегающей территории в квартале №1 микрорайона №1 в районе многоэтажной жилой застройки «Соломинка-2» в городе Могилеве.
Изм	Кол.уч	Лист	Недок	Подпись	
Утвердил	Нитиевский	01.24			Жилой дом. Секция в компоновочных осях 1*-2/Г-Ж 4 очередь строительства
ГИП	Нитиевский	01.24			
Проверил	Нитиевский	01.24			План типового этажа М1:100
Разраб	Беляев	01.24			
Н.контроль	Нитиевский	01.24			
					000 "Консалтинг-строй"