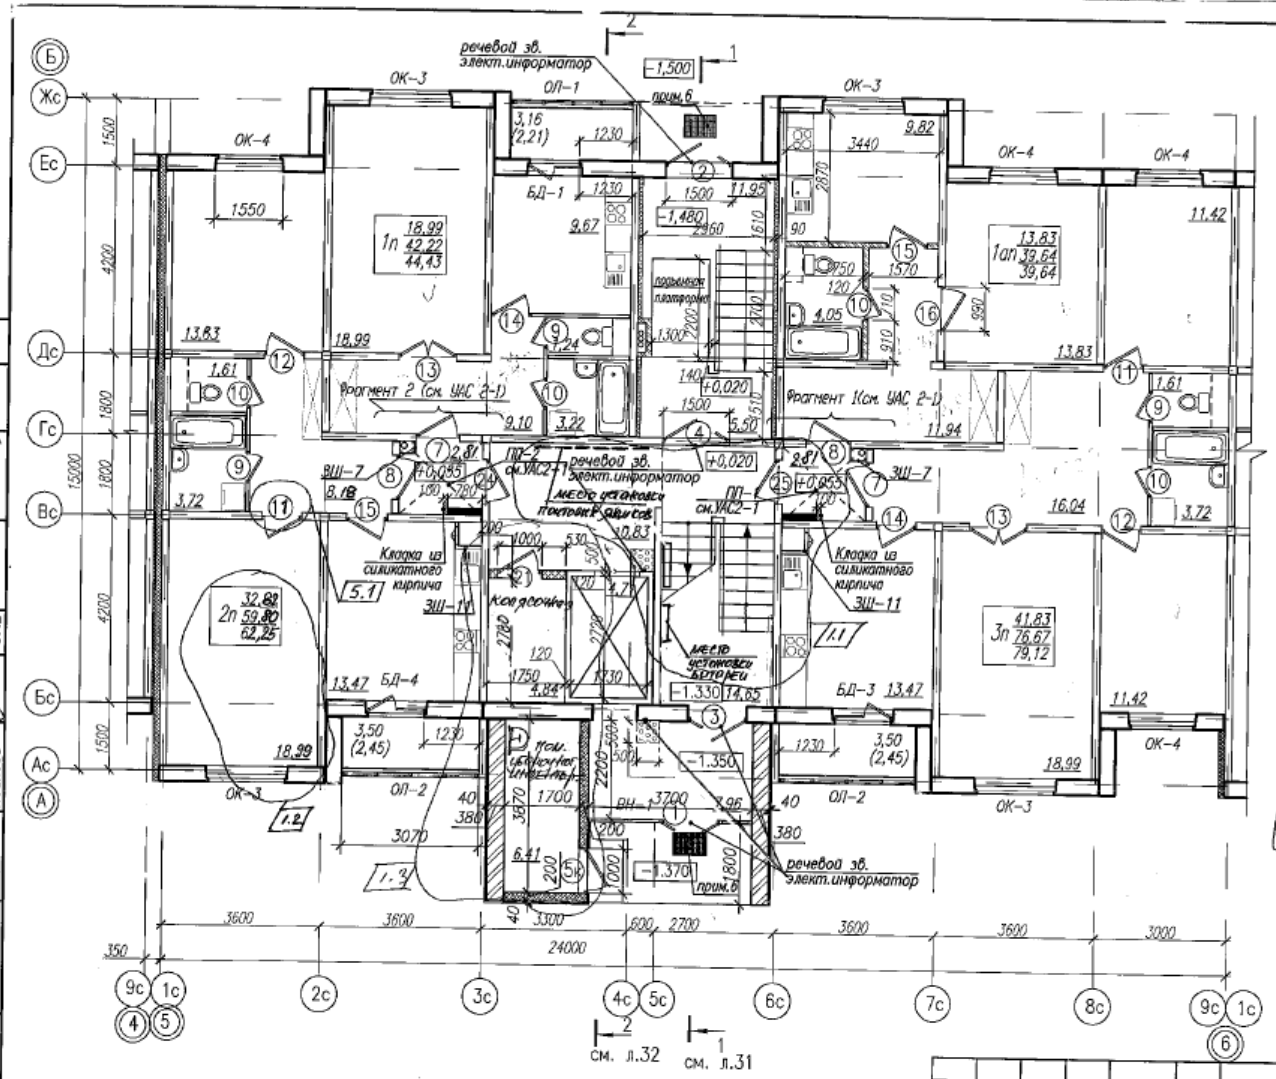

Компоновочная схема

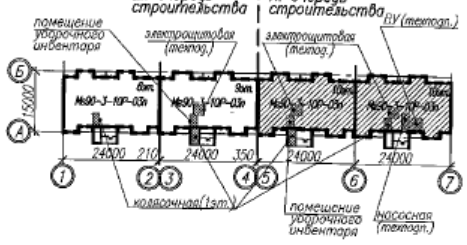

1. Устройство зашивок зашивок ЗШ-7, ЗШ-9, ЗШ-11, см.серию 90-3 УАС2-1.
Количество зашивок на секцию: ЗШ-7-18шт., ЗШ-9-32шт., ЗШ-11-18шт.
2. Спецификацию, схемы элементов оконных заполнений см.л. 48, 49.
3. Спецификацию элементов заполнения дверных проемов см.л.51.
4. Почтовые ящики предусмотреть четырехсекционные размером 191х340х570(h)
5. Покрытие входной площадки предусмотреть из тротуарной плитки П20.10.6
6. Решетка для вытирания ног по типу "Оптима Прайм" разм.480х690
7. Подробное описание требований по мероприятиям для ФОП, см. Альбом 8 УАС2, лист
8. Условные обозначения и общие примечания к плану см.л.43.
9. Временная пожарная нагрузка в пом.уборочного инвентаря, состоит <2000МДж
кладсочная > 2000МДж.

Изм.	Кол.	Лист	Nдок.	Подпись	Дата	128'/23-4а-АС		
5	1	–	191/26		07.26	«Многоквартирный жилой дом №4 по генплану с благоустройством прилегающей территории в квартале №1 микрорайона №2 в районе многоэтажной застройки «Соломинка-2» в городе Могилеве». 1 очередь строительства		
1	4	–	1410-24		12.24			
Гл.инж.инст.		Зерняк			07.24	Многоквартирный жилой дом	Стадия	Лист	Листов
ГИП		Мартынова			07.24		С	46а	
Нач.ОКП		Копытова			07.24				
Утвердил		Хоменкова			07.24				
Проверил		Хоменкова			07.24	План 1-го этажа. Секция в компоновочных осях "5-6"	ГУКДПИП "Институт "Могилевсельстройпроект"	
Разработ.		Мазеева			07.24			
Н.контр.		Шатравка			07.24			

Согласовано:
Леменко 07.24
Осиповский 07.24
Гл.спец.ОВ 07.24
Рук.сект.ЭП 07.24
Грецкий 07.24
Иванова 07.24
Гл.спец.ГСиПБ
Рук.гр.ВК

Взамен инв.N | Подпись и дата | Инв. N подл.

Формат А3

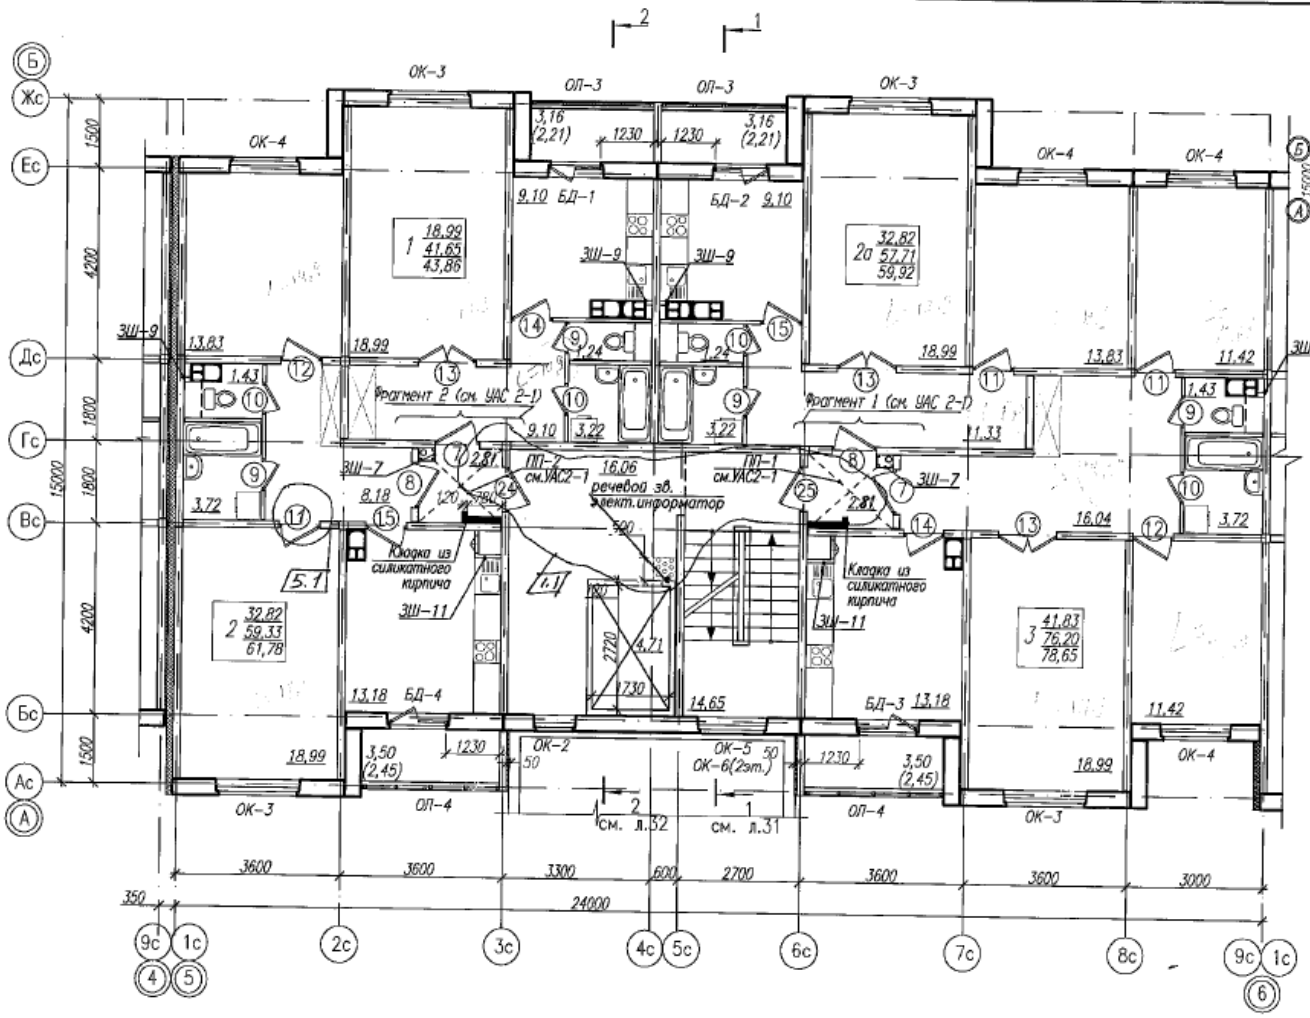

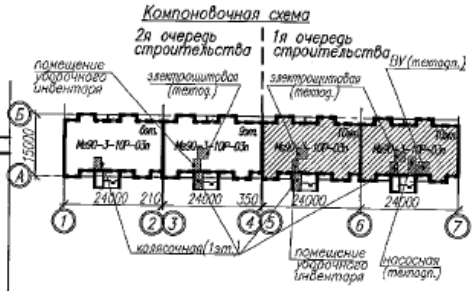

Условные обозначения

- 18.99 – Жилая площадь квартиры
- 41.65 – Общая, без летних помещений
- 44.07 – Общая, с учетом летних помещений при К=0,7
- Место установки стиральной машины
- (4) – Марка двери по проекту
- Место возможной установки встроенного шкафа

Изм.	Кол.	Лист	Nдок.	Подпись	Дата
5	1	–	191-24		02.26
1	1	–	146-24		12.24
Гл.инж.инст.		Зерняк			07.24
ГИП		Мартынова			07.24
Нач.ОКП		Колтова			07.24
Утвердил		Хоменкова			07.24
Проверил		Хоменкова			07.24
Разработ.		Мазеева			07.24
Н.контр.		Шатравка			07.24

128/1/23-4а-АС

«Многоквартирный жилой дом №4 по генплану с благоустройством прилегающей территории в квартале №1 микрорайона №2 в районе многоэтажной застройки «Соломинка-2» в городе Могилеве». 1 очередь строительства

Многоквартирный жилой дом

Стадия	Лист	Листов
С	47а	

План типового этажа. Секция в компоновочных осях "5-6"

ГУКДПИП "Институт "Могилевсельстройпроект"

Согласовано:

Рук.сект.эл.	Осколовский	07.24	
Гл.спец.ГОиПБ	Грецкий	07.24	
Рук.гр.ВК	Иванова	07.24	
Гл.спец.ОВ	Леоненко	07.24	

Взамен инв.N | Подпись и дата | Инв. N подл.