
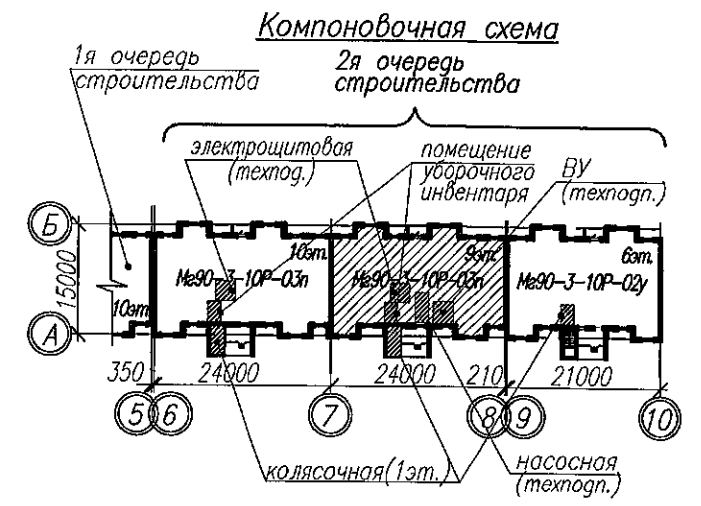




|                |                |               |
|----------------|----------------|---------------|
| Согласовано:   | 07.24          | Леошенко      |
| Рек. сект. Эл. | 07.24          | Осмоловский   |
| Гл. спец. ГИП  | 07.24          | Грецкий       |
| Рек. гр. ВК    | 07.24          | Иванова       |
| Инв. № подл.   | Подпись и дата | Взамен инв. № |

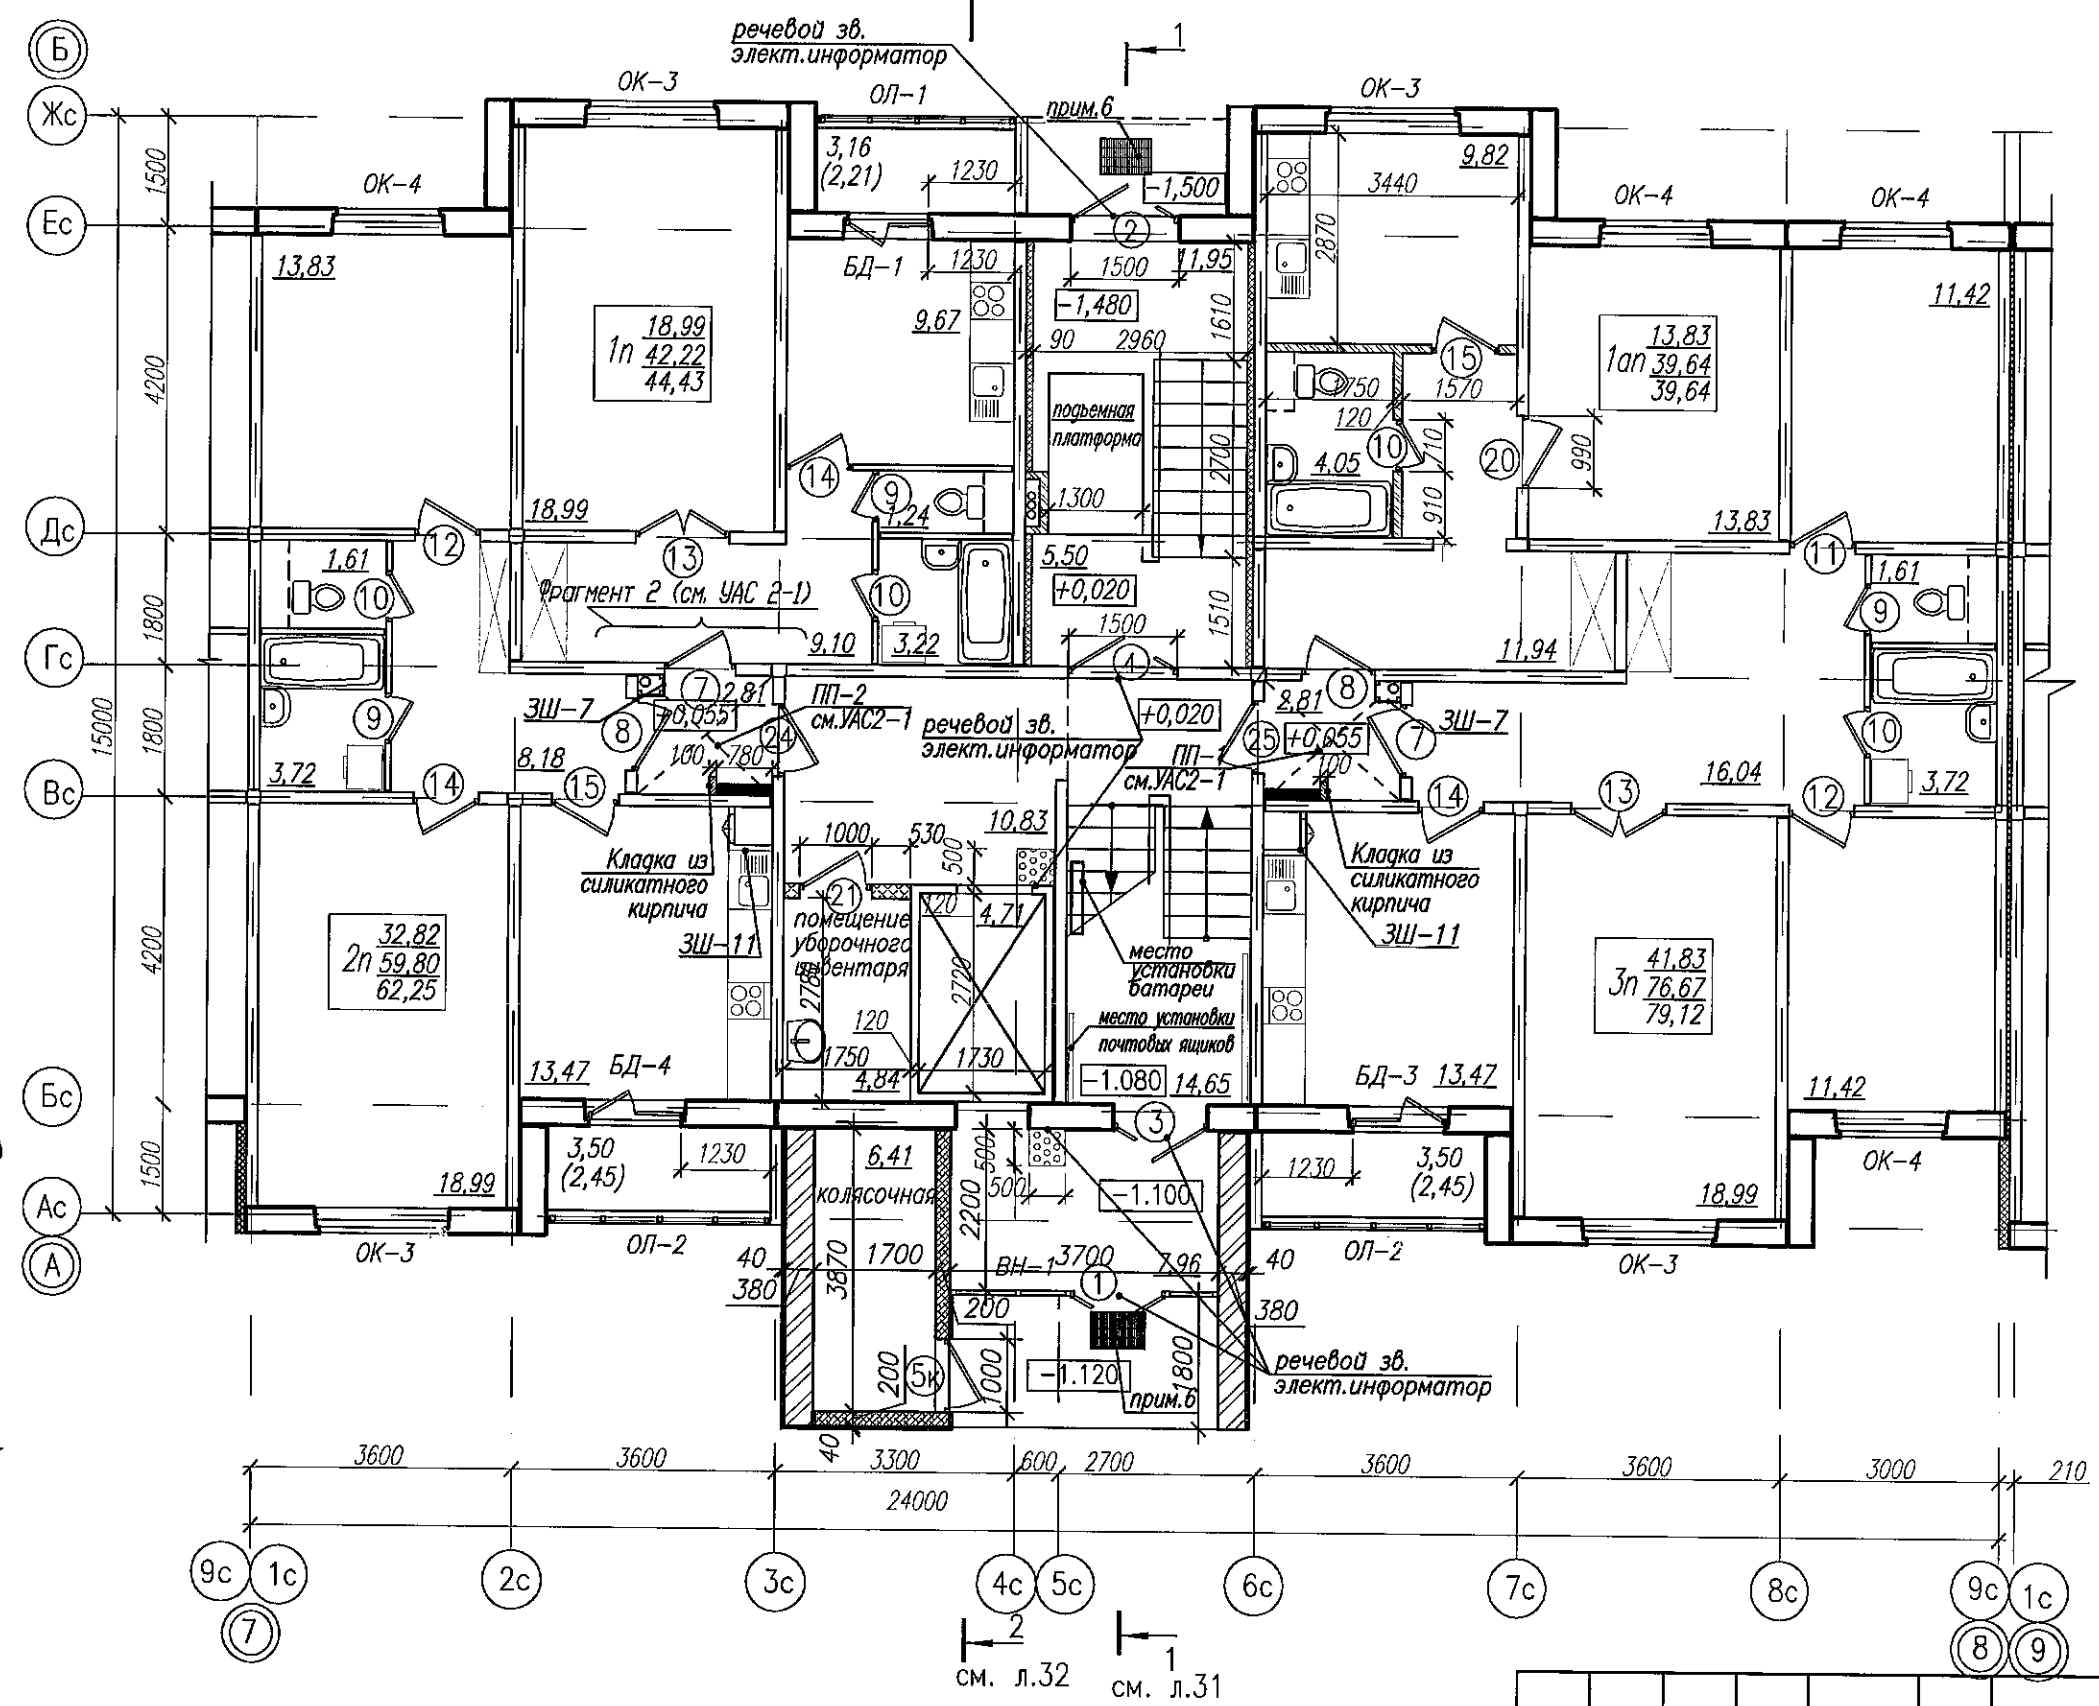





1. Устройство зашивок зашивок ЗШ-7, ЗШ-9, ЗШ-11, см. серию 90-3 УАС2-1. Количество зашивок на секцию: ЗШ-7-18шт., ЗШ-9-32шт., ЗШ-11-18шт.
2. Спецификация, схемы элементов оконных заполнений см. л. 57, 58.
3. Спецификацию элементов заполнения дверных проемов см. л. 60.
4. Почтовые ящики предусмотреть четырехсекционные размером 191х340х570(н)
5. Покрытие входной площадки предусмотреть из тротуарной плитки П20.10.6
6. Решетка для вытирания ног по типу "Оптим Прайм" разм. 480х690
7. Подробное описание требований по мероприятиям для ФОП, см. Альбом 8 УАС2, лист 66
8. Условные обозначения и общие примечания к плану см. л. 51.
9. Временная пожарная нагрузка в пом. уборочного инвентаря, колясочной состоит <2000МДж

|                |      |           |      |         |       |   |      |        |
|----------------|------|-----------|------|---------|-------|---|------|--------|
|                |      |           |      |         |       | 14"/24-56-AC   |      |        |
|                |      |           |      |         |       | «Многоквартирный жилой дом №5 по генплану с благоустройством прилегающей территории в квартале №2 микрорайона №2 в районе многоэтажной застройки «Соломинка-2» в городе Могилеве». 2 очередь строительства |      |        |
| Изм.           | Кол. | Лист      | Ндк. | Подпись | Дата  |   |      |        |
| Гл. инж. инст. |      | Зерняк    |      |         | 07.24 | Многоквартирный жилой дом   |      |        |
| ГИП            |      | Мартынова |      |         | 07.24 |   |      |        |
| Нач. ОКП       |      | Копытова  |      |         | 07.24 |   |      |        |
| Утвердил       |      | Хоменкова |      |         | 07.24 |   |      |        |
| Проверил       |      | Хоменкова |      |         | 07.24 |   |      |        |
| Разработ.      |      | Мазеева   |      |         | 07.24 | План первого этажа.<br>Секция в компоновочных осях "7-8"   |      |        |
| Н. контр.      |      | Шатравка  |      |         | 07.24 |   |      |        |
|                |      |           |      |         |       | Стадия   | Лист | Листов |
|                |      |           |      |         |       | С   | 50   |        |
|                |      |           |      |         |       | ГУКДПИП "Институт Могилевсельстройпроект"   |      |        |

|                |                |               |              |         |
|----------------|----------------|---------------|--------------|---------|
| Согласовано:   |                |               |              |         |
| Рук. сект. Эл. | Осмоловский    | 07.24         | Гл. спец. ОБ | Леоенко |
| Гл. спец. ГИП  | Грецкий        | 07.24         |              |         |
| Рук. экр. ВК   | Иванова        | 07.24         |              |         |
| Инв. N подп.   | Подпись и дата | Взамен инв. N |              |         |

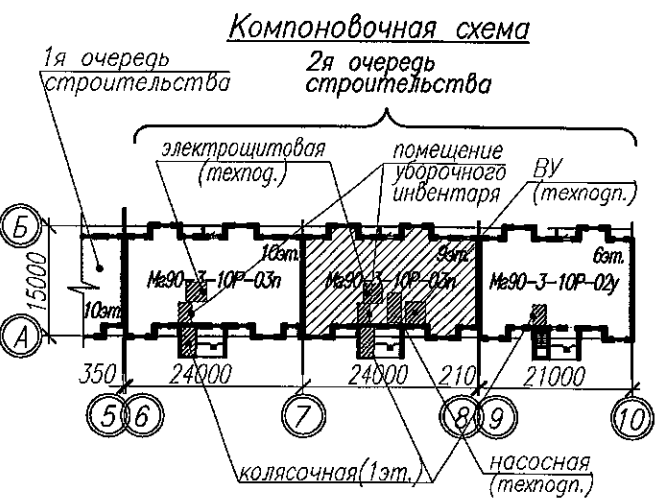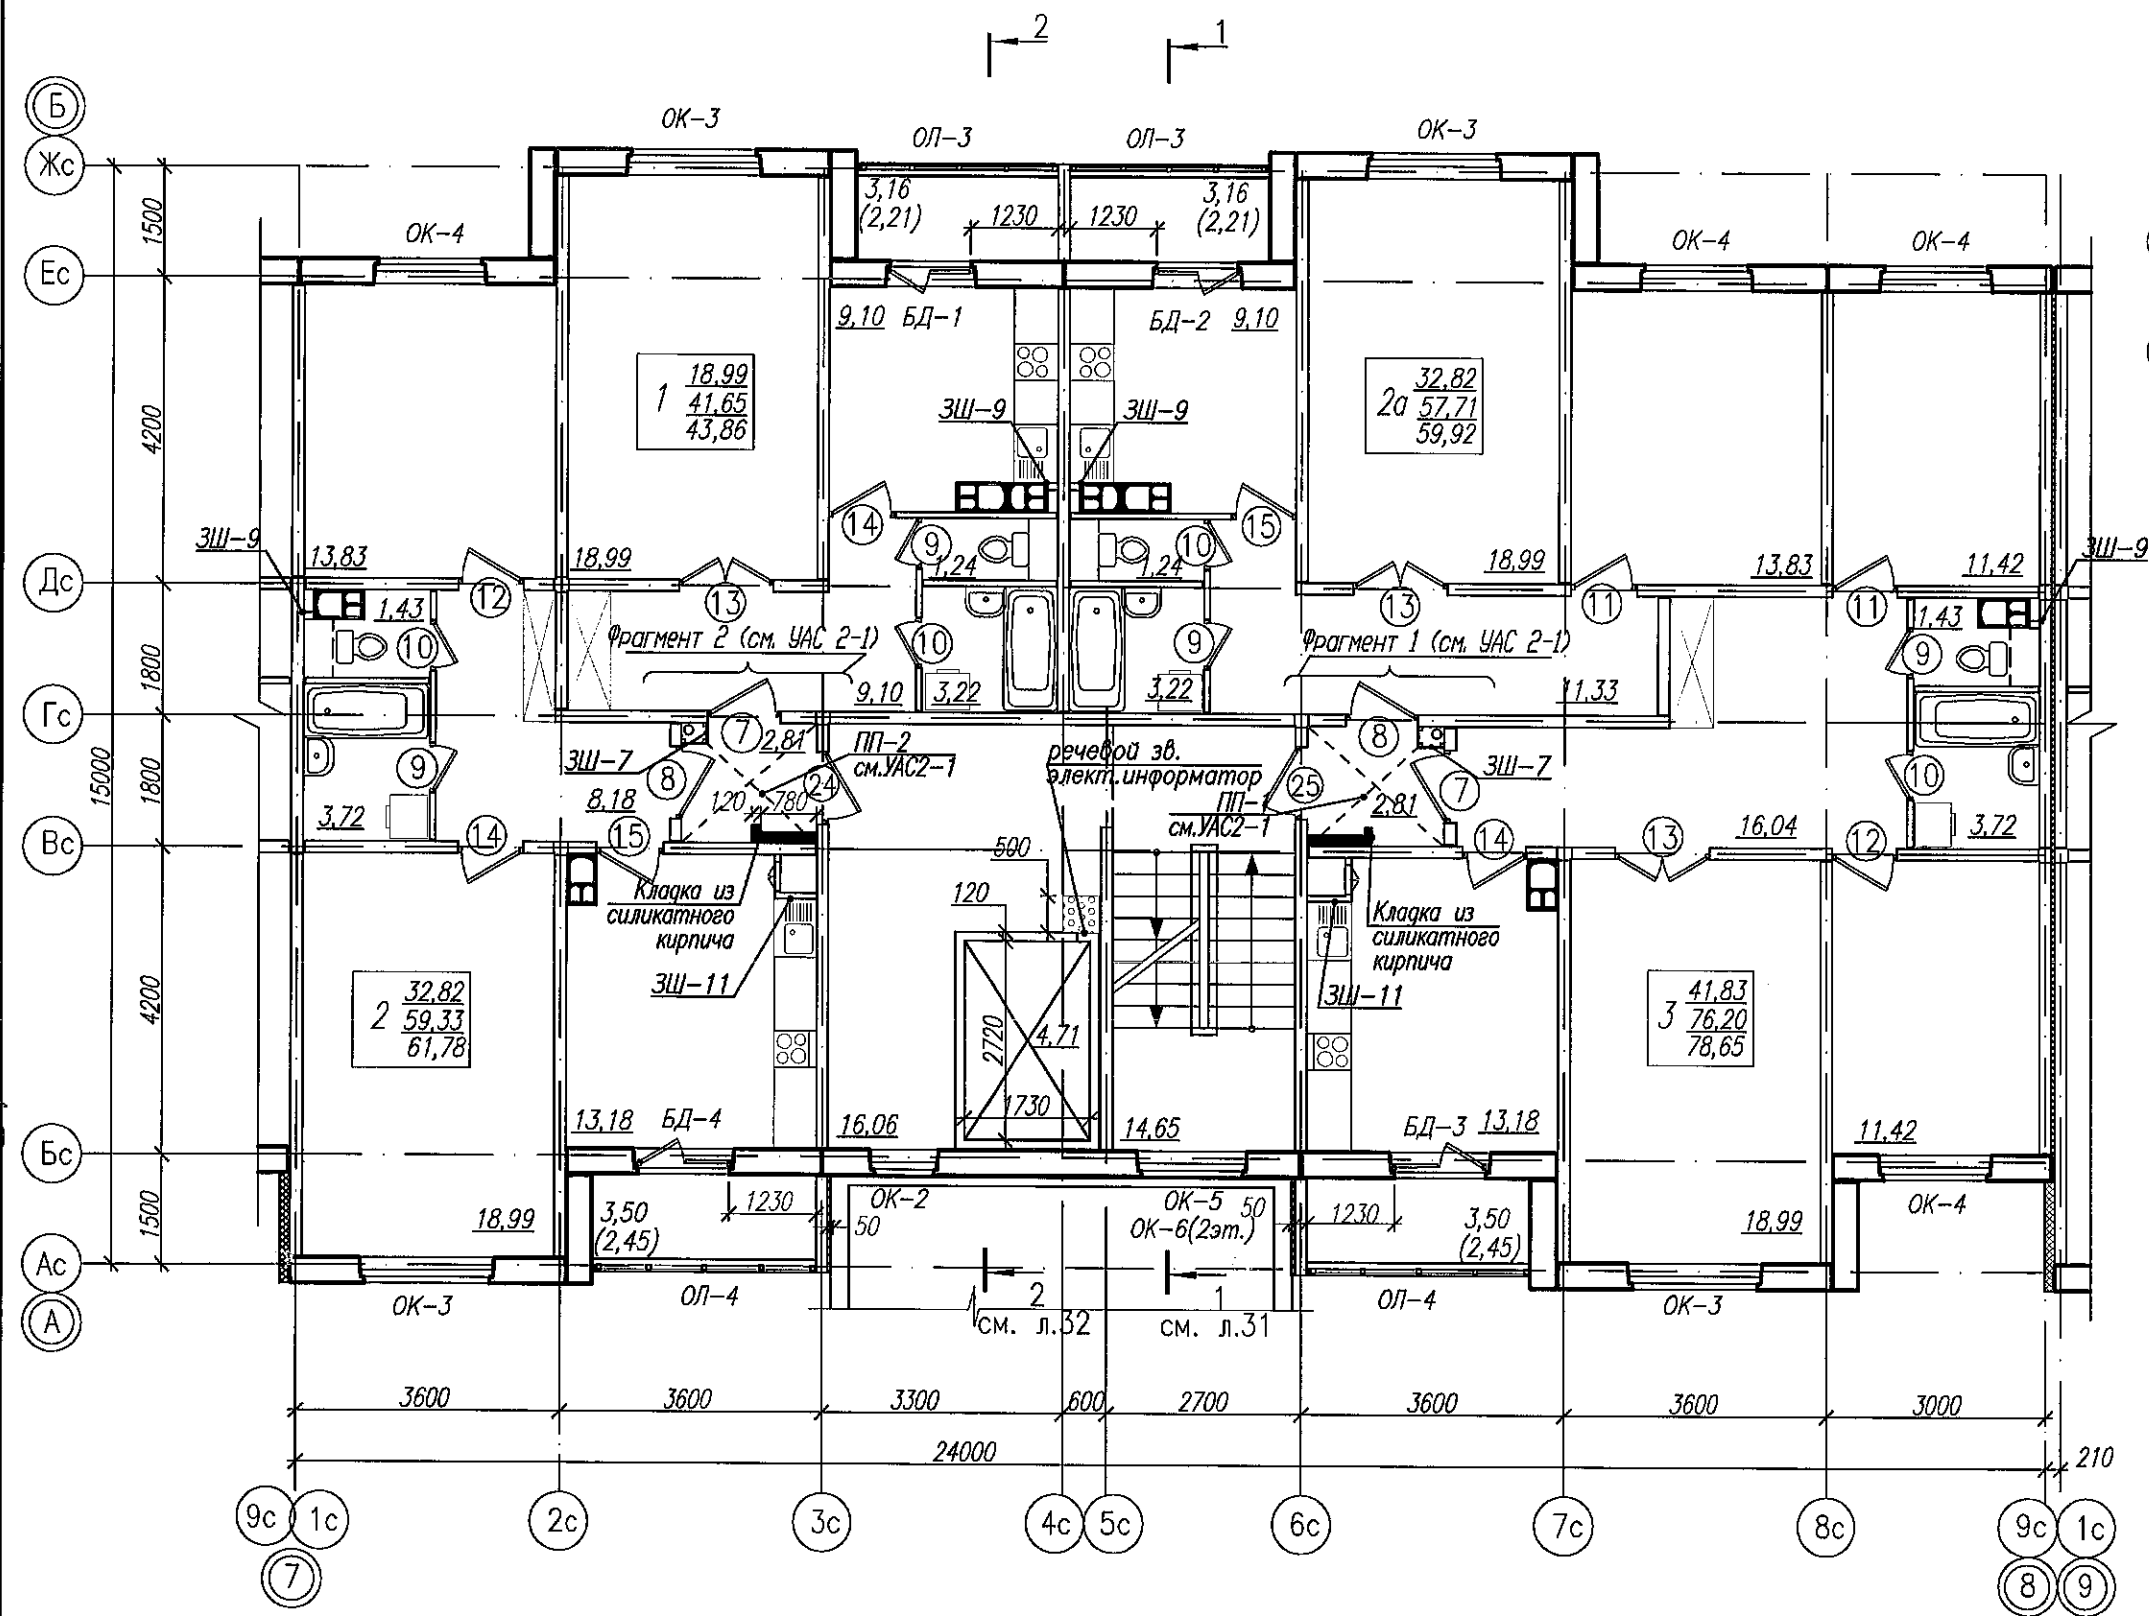

- Условные обозначения
- 18.99 – Жилая площадь квартиры
  - 41.65 – Общая, без летних помещений
  - 44.07 – Общая, с учетом летних помещений при K=0,7
  - ☐ – Место установки стиральной машины
  - ④ – Марка двери по проекту
  - ☒ – Место возможной установки встроенного шкафа
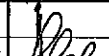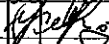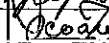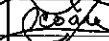
|              |      |           |       |                                                                                       |       |   |  |  |                                            |      |        |  |
|--------------|------|-----------|-------|---------------------------------------------------------------------------------------|-------|---|--|--|--------------------------------------------|------|--------|--|
|              |      |           |       |                                                                                       |       | 14"/24-56-AC   |  |  |                                            |      |        |  |
|              |      |           |       |                                                                                       |       | «Многоквартирный жилой дом №5 по генплану с благоустройством прилегающей территории в квартале №2 микрорайона №2 в районе многоэтажной застройки «Соломинка-2» в городе Могилеве». 2 очередь строительства |  |  |                                            |      |        |  |
| Изм.         | Кол. | Лист      | Ндок. | Подпись                                                                               | Дата  | Многоквартирный жилой дом   |  |  | Стадия                                     | Лист | Листов |  |
| Гл.инж.инст. |      | Зерняк    |       |  | 07.24 |   |  |  | С                                          | 51   |        |  |
| ГИП          |      | Мартынова |       |  | 07.24 |   |  |  |                                            |      |        |  |
| Нач.ОКП      |      | Копытова  |       |  | 07.24 |   |  |  |                                            |      |        |  |
| Утвердил     |      | Хоменкова |       |  | 07.24 |   |  |  |                                            |      |        |  |
| Проверил     |      | Хоменкова |       |  | 07.24 | План типового этажа.<br>Секция в компоновочных осях "7-8"   |  |  | ГУКДПИП "Институт "Могилевсельстройпроект" |      |        |  |
| Разработ.    |      | Мазеева   |       |  | 07.24 |   |  |  |                                            |      |        |  |
| Н.контр.     |      | Шатравка  |       |  | 07.24 |   |  |  |                                            |      |        |  |