1й подъезд (2-7 этаж)

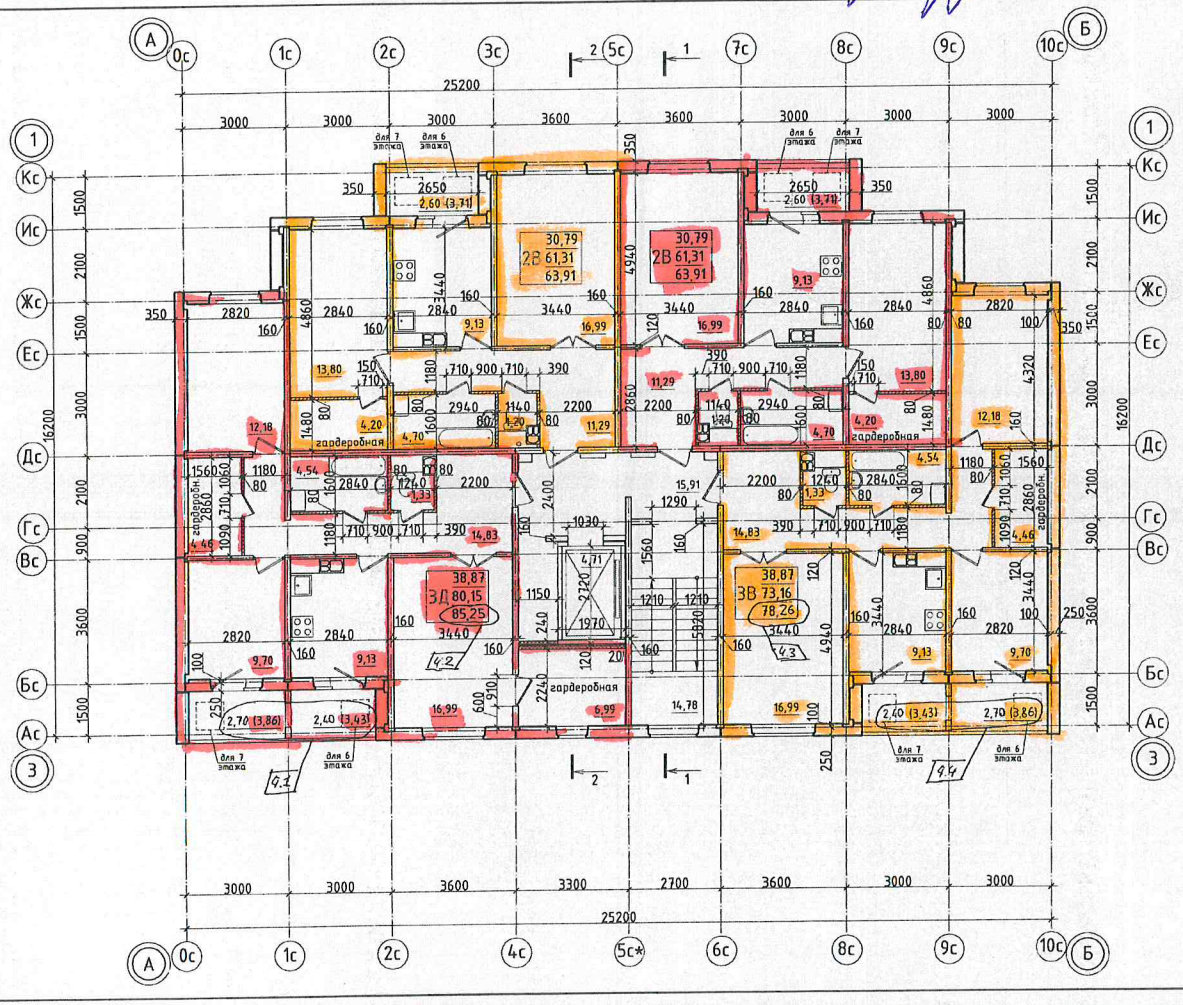

Условные обозначения

- перегородка из влагостойких пазогребневых гипсовых плит ПлГВ 667х500х80 СТБ 1786-2007
- перегородка из блоков ячеистых стеновых марки 625х100х250-В2.5-D500-1 СТБ 1117-98

Компоновочная схема

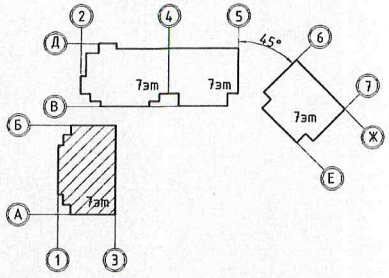

1. Перегородки санитарных узлов и гардеробных типового этажа выполнить из влагостойких пазогребневых гипсовых плит ПлГВ 667х500х80 СТБ 1786-2007 на гипсовом клею. Крепление пазогребневых гипсовых плит к полу, потолку и стенам производить согласно серии Б2.031.9-2.09, выпуск 1:

- крепление к полу выполнять согласно узла №1 на гипсовом клею толщиной 5мм;
- крепление к стенам согласно узла №5 скобой С-1 ($M_{ед}$=0,057кг, 40шт. на этаж, всего 6 этажей) в двух уровнях по высоте перегородки (на расстоянии 500...700мм от верхнего и нижнего перекрытия);
- крепление к потолку согласно узла №17 скобой С-1 ($M_{ед}$=0,057кг, 44шт. на этаж, всего 6 этажей) с шагом точек крепления до 1,5м по длине перегородки. При этом размещение крепления ближе 15мм к лицевой поверхности перегородок запрещается;
- крепления дверных проемов выполнять согласно узла №33 скобой С-2 ($M_{ед}$=0,226кг, 6 шт на проем, всего 12 проемов на этаж);
- крепление сантехнического оборудования к перегородкам выполнять согласно узла №39.

2. Двойные перегородки гардеробных выполнить из блоков ячеистых перегородочных марки 625х100х250-2,5-500-1 СТБ 1117-98 на клею. Крепление перегородок из ячеистых блоков к стенам, полу и потолку производить согласно серии 2.230-1, выпуск 5:

- крепление к полу выполнять согласно узла №1 (4,3м.п. на этаж, всего 6 этажей) на цементно-песчаном растворе М100 составом 1:2, толщиной 20мм;
- крепление к стенам согласно узла №8 монтажным элементом ММ4 ($M_{ед}$=0,44кг, 8шт. на этаж, всего 6 этажей) и арматурным стержем Ф6 ($L_{ед}$=2,7м.п. $m_{ед}$=0,6м.п. 8шт. на этаж) в двух уровнях по высоте перегородки (на расстоянии 0,75м от пола и потолка).
- крепление к потолку выполнять согласно узла №23 монтажным элементом ММ4 ($M_{ед}$=0,44кг, 5шт. на этаж, всего 6 этажей) через 1,5м по длине перегородки и арматурного стержня Ф6 (L=4,3м.п., m=0,96кг на этаж, всего 6 этажей) укладываемого по всей длине перегородки.

Согласовано			
Гл.спец.СТО	Губанкова		04.23
Гл.спец.ЭТО	Маршинкевич		04.23
ГКП	Бычков		04.23

Взам. инв. №

Подпись и дата

Инв. № подл.

Изм.	Кол.уч.	Лист	№док.	Подпись	Дата
4	4	-	55-24		02.24
Разраб.		Журавков			06.23
Пров.		Журавков			06.23
Н.контр.		Галиновская			06.23
Утв.		Воробьёв			06.23

МГ-60-23-00-АС.1

Многоквартирный жилой дом №3 по генплану с благоустройством прилегающей территории в квартале №2 микрорайона №1 в районе многоэтажной жилой застройки "Соломинка-2" в городе Могилеве. 2 очередь строительства

Стадия	Лист	Листов
С	51	

План типового этажа в осях "1-3"

Государственное предприятие "Институт "Могилевжилпроект"

Формат А4х3