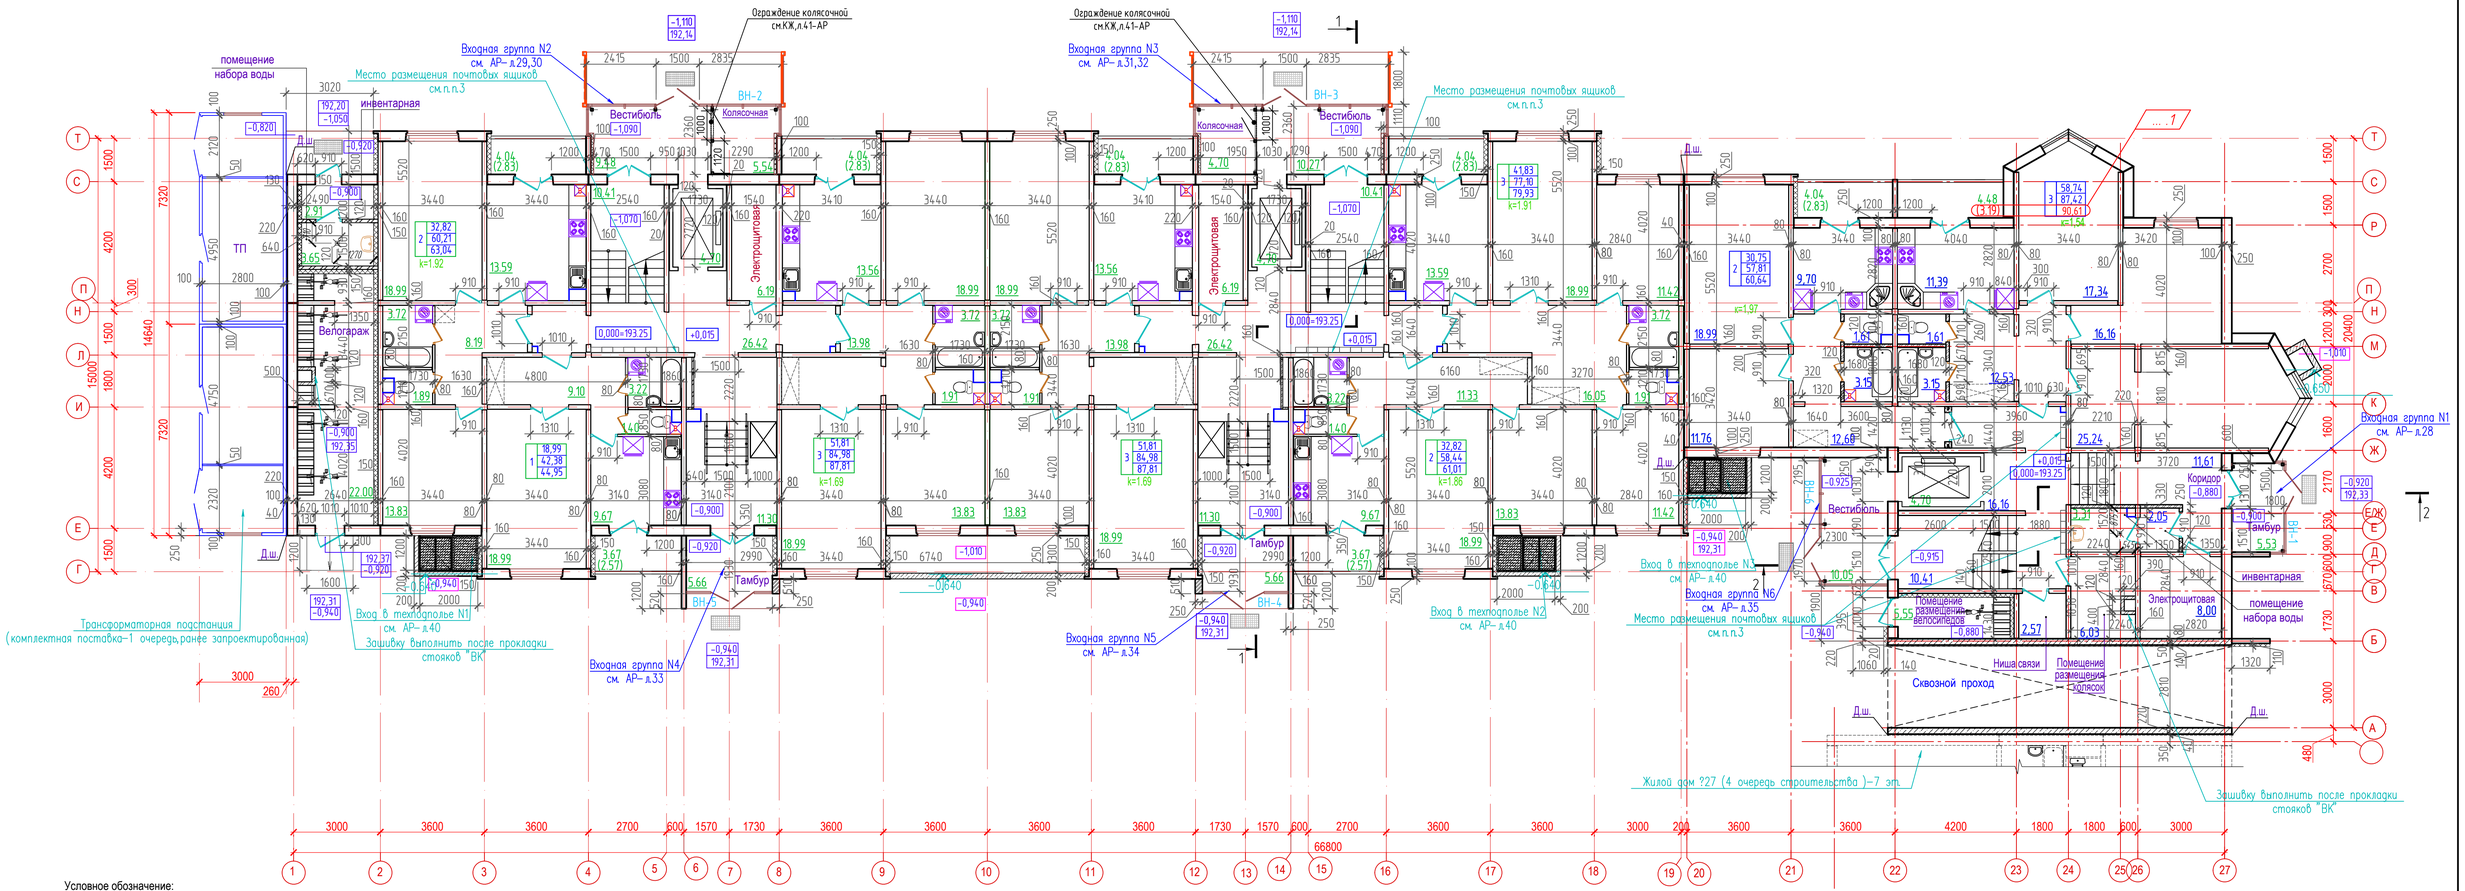

Условное обозначение:

— Кирпичные перегородки толщ.120мм из кирпича СУРПУ М100/F25/1,6 по ГОСТ 379-2015 на кладочном цем.-песчаном р-ре М50 по СТБ 1307-2012

— Перегородка толщ. 240 мм (не ниже EI 30, КО) из двух слоев блоков ячеистого бетона марки 600х100х200-3,5-700-25-1 на клею с воздушной прослойкой толщиной 40 мм

Тип квартиры по проекту

2	30,75	жилая площадь
	57,99	площадь квартиры (без учёта холодных помещений)
	60,61	общая площадь квартиры (холодные помещения с коэф.0,7)

- место установки холодильника
- место установки стиральной машины
- место расположения встроенного шкафа
- место расположения электроводонагревателя

1. Данный лист смотри совместно с комплектом "КЖ","ЭО","ВК","СС".
2. Данный лист смотреть совместно с листами АР-11,26,28...35,40
3. Предусмотреть установку навесных металлических почтовых ящиков

1-подъезд:
ПМ-8 (почтовый ящик восьмисекционный ПМ-8)- кол-во 3шт.
ПМ-6 (почтовый ящик шестисекционный ПМ-7)- кол-во 1шт.

2-подъезд:
ПМ-8 (почтовый ящик восьмисекционный ПМ-8)- кол-во 3шт.
ПМ-7 (почтовый ящик семисекционный ПМ-7)- кол-во 1шт.

3-подъезд:
ПМ-8 (почтовый ящик восьмисекционный ПМ-8)- кол-во 3шт.
ПМ-7 (почтовый ящик семисекционный ПМ-6)- кол-во 1шт.

4. В помещении размещения велосипедов предусмотреть велопарковку из оцинкованной стали на 4 места и в велогараже предусмотреть велопарковку из оцинкованной стали на 20 мест

6. Перед входами в жилой дом предусмотреть устройство грязезащитных стальных решеток для вытирания подошв обуви из оцинкованной стали толщ. 2 мм. Размер решетки 1000х500х30(h)мм,просвет ячеек не более 15мм, вес - 8.3кг. Всего - 3 шт. Грязезащитная решетка должна быть установлена в одном уровне с поверхностью площадки крыльца.
7. Величина переменной пожарной нагрузки в помещениях хранения горючих, трудногорючих материалов и изделий из них (помещения размещения велосипедов, велогараж, колясочные, инвентарная) составляет <2000 МДж.

Согласовано

Нач. ОВи ТС	Ильина	08.22
Нач. ОЭО и ЭС	Казачёнок	08.22
Нач. ОВиК	Шкуратов	08.22
Нач. ОСС	Жанйова	08.22
Нач.КО-1	Хребтович	08.22

Взам. инв.№ | Подпись и дата | Инв.№ подл.

						80.22-27-АР
	1	-			12.23	Комплекс многоквартирных жилых домов с благоустройством прилегающей территории в квартале №9 микрорайона №1 в районе многоэтажной жилой застройки "Соломинка-2"в городе Могилеве
4	3	-	12-23		01.23	

Изм	Кол.уч	Лист	№док	Подпись	Дата			
Утвердил		Казак			08.22	2 очередь	Стадия	Лист	Листов
							С	4	
Н.контр.		Казак			08.22	План 1-го этажа М1:100	ОАО "Институт "Могилевгражданпроект"		
Проверил		Казак			08.22				
Разработал		Владимирович			08.22				