

Условные обозначения

- ЖК - жилая площадь квартиры
- ЖК+Л - площадь квартиры (без учета лоджий)
- ЖК+Л+О - общая площадь квартиры (с учетом площади остекленных лоджий с коэффициентом, 0,7)

— перегородка кирпичная толщ.120мм

— перегородка из блоков ячеистого бетона толщ.100мм


OK-1 марка оконного блока

OL-1 марка остекления лоджий


⊙ марка дверного блока

△ тип пола


План 2 этажа

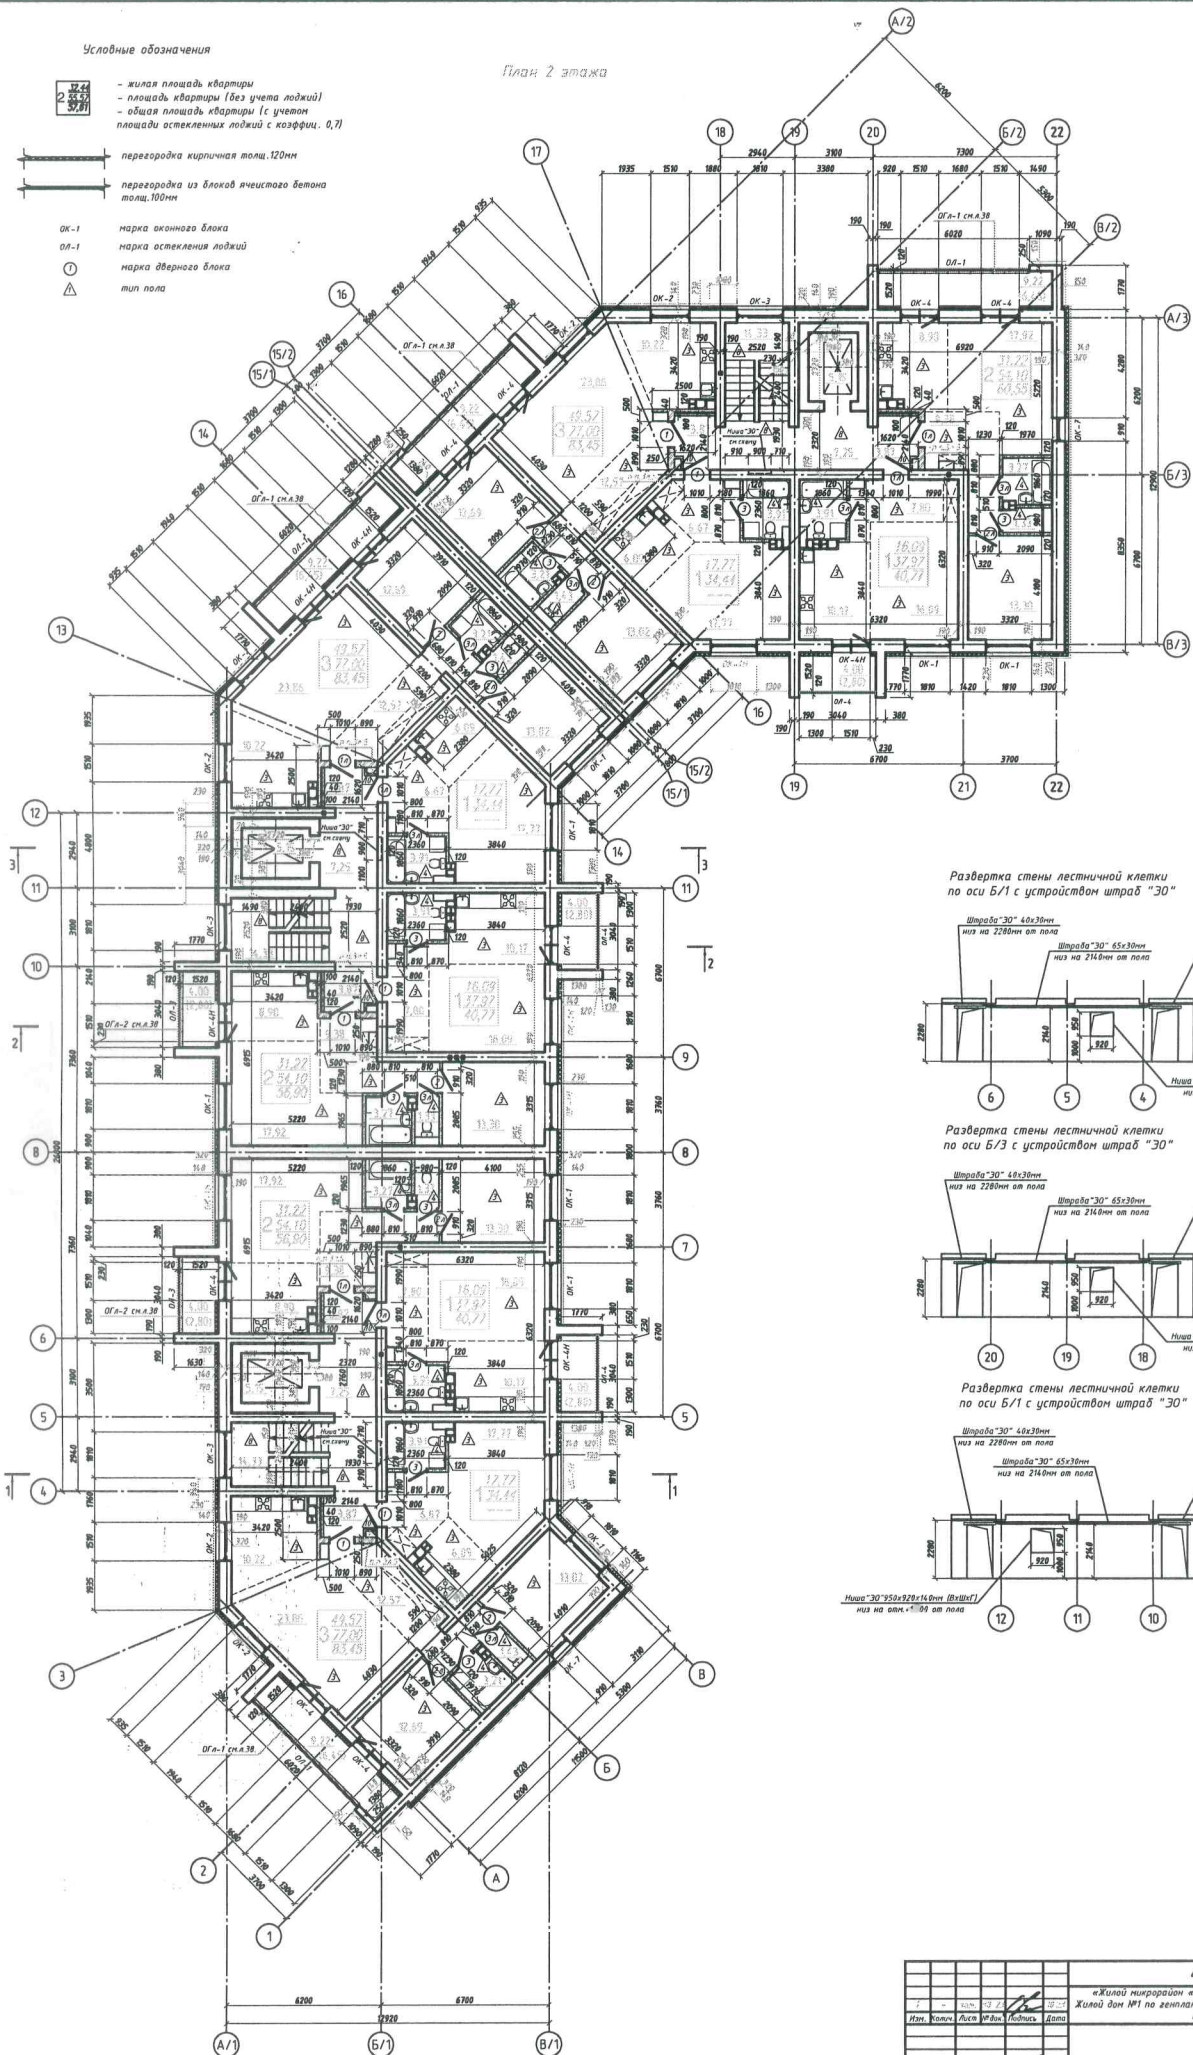


Развертка стены лестничной клетки по оси Б/1 с устройством штраб "30"

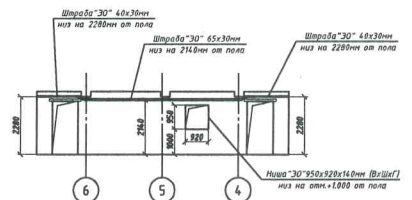

Развертка стены лестничной клетки по оси Б/3 с устройством штраб "30"

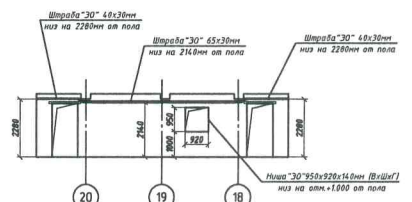

Развертка стены лестничной клетки по оси Б/1 с устройством штраб "30"

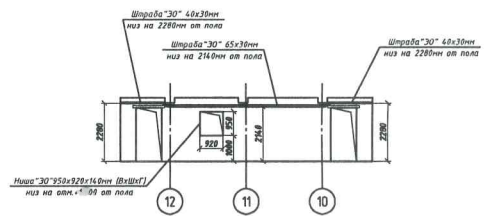

СОГЛАСОВАНО
 Проект
 Лист № 01
 10.01.2011

			4.6.23-01-AP		
«Жилой микрорайон «Спутник-2» в городе Мозеле»					
Жилой дом №1 по генплану с благоустроенной прилегающей территорией					
Имя	Коллектив	Лист	№ документа	Листов	Дата
Разработчик	Марковская	26.23		6	10.01.2011
И. н. конструктор	Варьяшова	06.23			
				С	6
				000 «Архитектурпроект»	