

Согласовано:

Взам.инв.№

Подпись и дата

Име.№ подл.

11 ЭТАЖ
10 ЭТАЖ
9 ЭТАЖ
8 ЭТАЖ
7 ЭТАЖ
6 ЭТАЖ
5 ЭТАЖ
4 ЭТАЖ
3 ЭТАЖ
2 ЭТАЖ
1 ЭТАЖ

3	44,57 72,13 (74,48)	№164	2	29,10 50,07 (52,49)	№163	1	16,67 35,33 (37,75)	№162	2	35,04 59,31 (61,66)	№161																			
3	44,57 72,13 (74,48)	№160	2	29,10 50,07 (52,49)	№159	1	16,67 35,33 (37,75)	№158	2	35,04 59,31 (61,66)	№157	2	35,04 59,31 (61,66)	1	16,67 35,33 (37,75)	№119	1	16,67 35,33 (40,38)	№118	2	35,09 59,36 (61,71)	№117	№80	№79	№78	№77	№40	№39	№38	№37
3	44,57 72,13 (74,48)	№156	2	29,10 50,07 (52,49)	№155	1	16,67 35,33 (37,75)	№154	2	35,04 59,31 (61,66)	№153	2	35,04 59,31 (61,66)	1	16,67 35,33 (37,75)	№115	1	16,67 35,33 (40,38)	№114	2	35,09 59,36 (61,71)	№113	№76	№75	№74	№73	№36	№35	№34	№33
3	44,57 72,13 (74,48)	№152	2	29,10 50,07 (52,49)	№151	1	16,67 35,33 (37,75)	№150	2	35,04 59,31 (61,66)	№149	2	35,04 59,31 (61,66)	1	16,67 35,33 (37,75)	№111	1	16,67 35,33 (40,38)	№110	2	35,09 59,36 (61,71)	№109	№72	№71	№70	№69	№32	№31	№30	№29
3	44,57 72,13 (74,48)	№148	2	29,10 50,07 (52,49)	№147	1	16,67 35,33 (37,75)	№146	2	35,04 59,31 (61,66)	№145	2	35,04 59,31 (61,66)	1	16,67 35,33 (37,75)	№107	1	16,67 35,33 (40,38)	№106	2	35,09 59,36 (61,71)	№105	№68	№67	№66	№65	№28	№27	№26	№25
3	44,57 72,13 (74,48)	№144	2	29,10 49,77 (52,19)	№143	1	16,67 35,04 (37,46)	№142	2	34,40 58,57 (60,92)	№141	2	34,40 58,57 (60,92)	1	16,67 35,04 (37,46)	№103	1	16,67 35,04 (40,09)	№102	2	35,09 59,36 (61,71)	№101	№64	№63	№62	№61	№24	№23	№22	№21
3	44,57 72,13 (74,48)	№140	2	29,10 49,77 (52,19)	№139	1	16,67 35,04 (37,46)	№138	2	34,40 58,57 (60,92)	№137	2	34,40 58,57 (60,92)	1	16,67 35,04 (37,46)	№99	1	16,67 35,04 (40,09)	№98	2	35,09 59,36 (61,71)	№97	№60	№59	№58	№57	№20	№19	№18	№17
3	44,57 72,13 (74,48)	№136	2	29,10 49,77 (52,19)	№135	1	16,67 35,04 (37,46)	№134	2	34,40 58,57 (60,92)	№133	2	34,40 58,57 (60,92)	1	16,67 35,04 (37,46)	№95	1	16,67 35,04 (40,09)	№94	2	35,09 59,36 (61,71)	№93	№56	№55	№54	№53	№16	№15	№14	№13
3	44,57 72,13 (74,48)	№132	2	29,10 49,77 (52,19)	№131	1	16,67 35,04 (37,46)	№130	2	34,40 58,57 (60,92)	№129	2	34,40 58,57 (60,92)	1	16,67 35,04 (37,46)	№91	1	16,67 35,04 (40,09)	№90	2	35,09 59,36 (61,71)	№89	№52	№51	№50	№49	№12	№11	№10	№9
3	44,57 72,13 (74,48)	№128	2	29,10 49,77 (52,19)	№127	1	16,67 35,04 (37,46)	№126	2	34,40 58,57 (60,92)	№125	2	34,40 58,57 (60,92)	1	16,67 35,04 (37,46)	№87	1	16,67 35,04 (40,09)	№86	2	35,09 59,36 (61,71)	№85	№48	№47	№46	№45	№8	№7	№6	№5
3	44,57 72,13 (74,48)	№124	2	29,10 49,77 (52,19)	№123	1	16,67 35,04 (37,46)	№122	2	34,40 58,57 (60,92)	№121	2	34,40 58,57 (60,92)	1	16,67 35,04 (37,46)	№83	1	16,67 35,04 (40,09)	№82	2	35,09 59,36 (61,71)	№81	№44	№43	№42	№41	№4	№3	№2	№1

тех.подполье

тех.подполье

тех.подполье

тех.подполье

ТП

1 ЭТАЖ
велогараж

Подъезд № 4

Подъезд № 3

Подъезд № 2

Подъезд № 1

ЖИЛАЯ ПЛОЩАДЬ


ПЛОЩАДЬ КВАРТИРЫ
согласно СН 3.02.01-2019
приложения А без учета
лоджии

ОБЩАЯ ПЛОЩАДЬ КВАРТИРЫ
согласно СН 3.02.01-2019
приложения А с учетом площади
лоджии с коэф. 0,7

3 очередь


2 очередь

Компоновочная схема

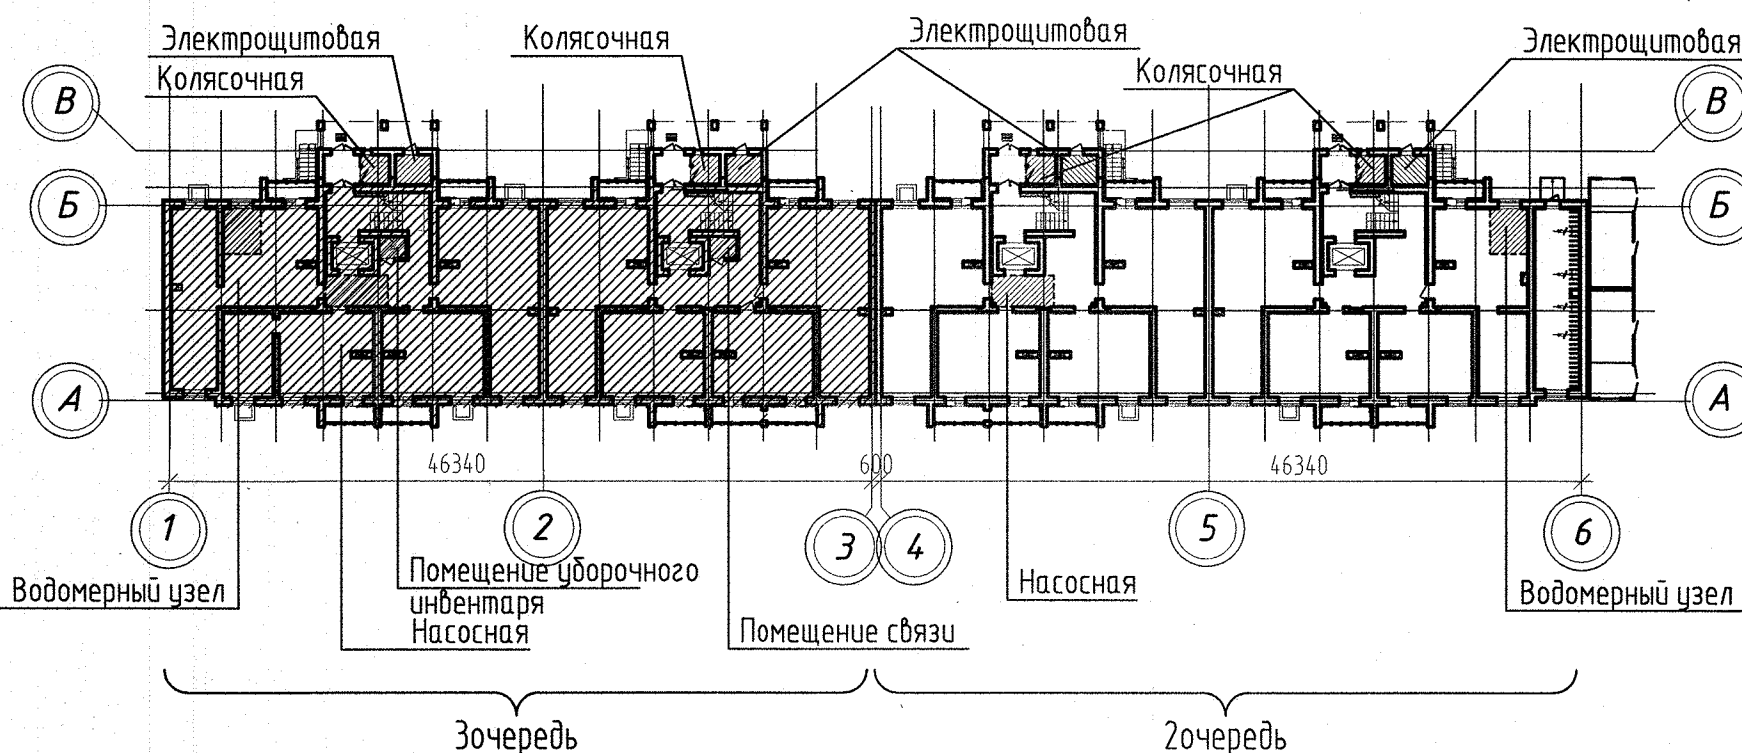

						222.23-11-AP			
						Многоквартирный жилой дом № 11 по генплану с благоустройством прилегающей территории в квартале №5 микрорайона №1 в районе многоэтажной жилой застройки «Соломинка-2» в городе Могилеве			
Изм.	Кол. уч.	Лист	№ док.	Подп.	Дата	3 очередь Жилой дом	Стадия	Лист	Листов
Утвердил	Казак				05.24		С	2	
Н.контр	Ищенко				05.24				
Проверил	Казак				05.24				
Разработал	Владимирович				05.24				
						Схема нумерации квартир	ОАО «Институт "Могилевгражданпроект"		

Изд. № подл. Подп. и дата. Взам. инв. №. Лист 1 из 1. 2023.05.24

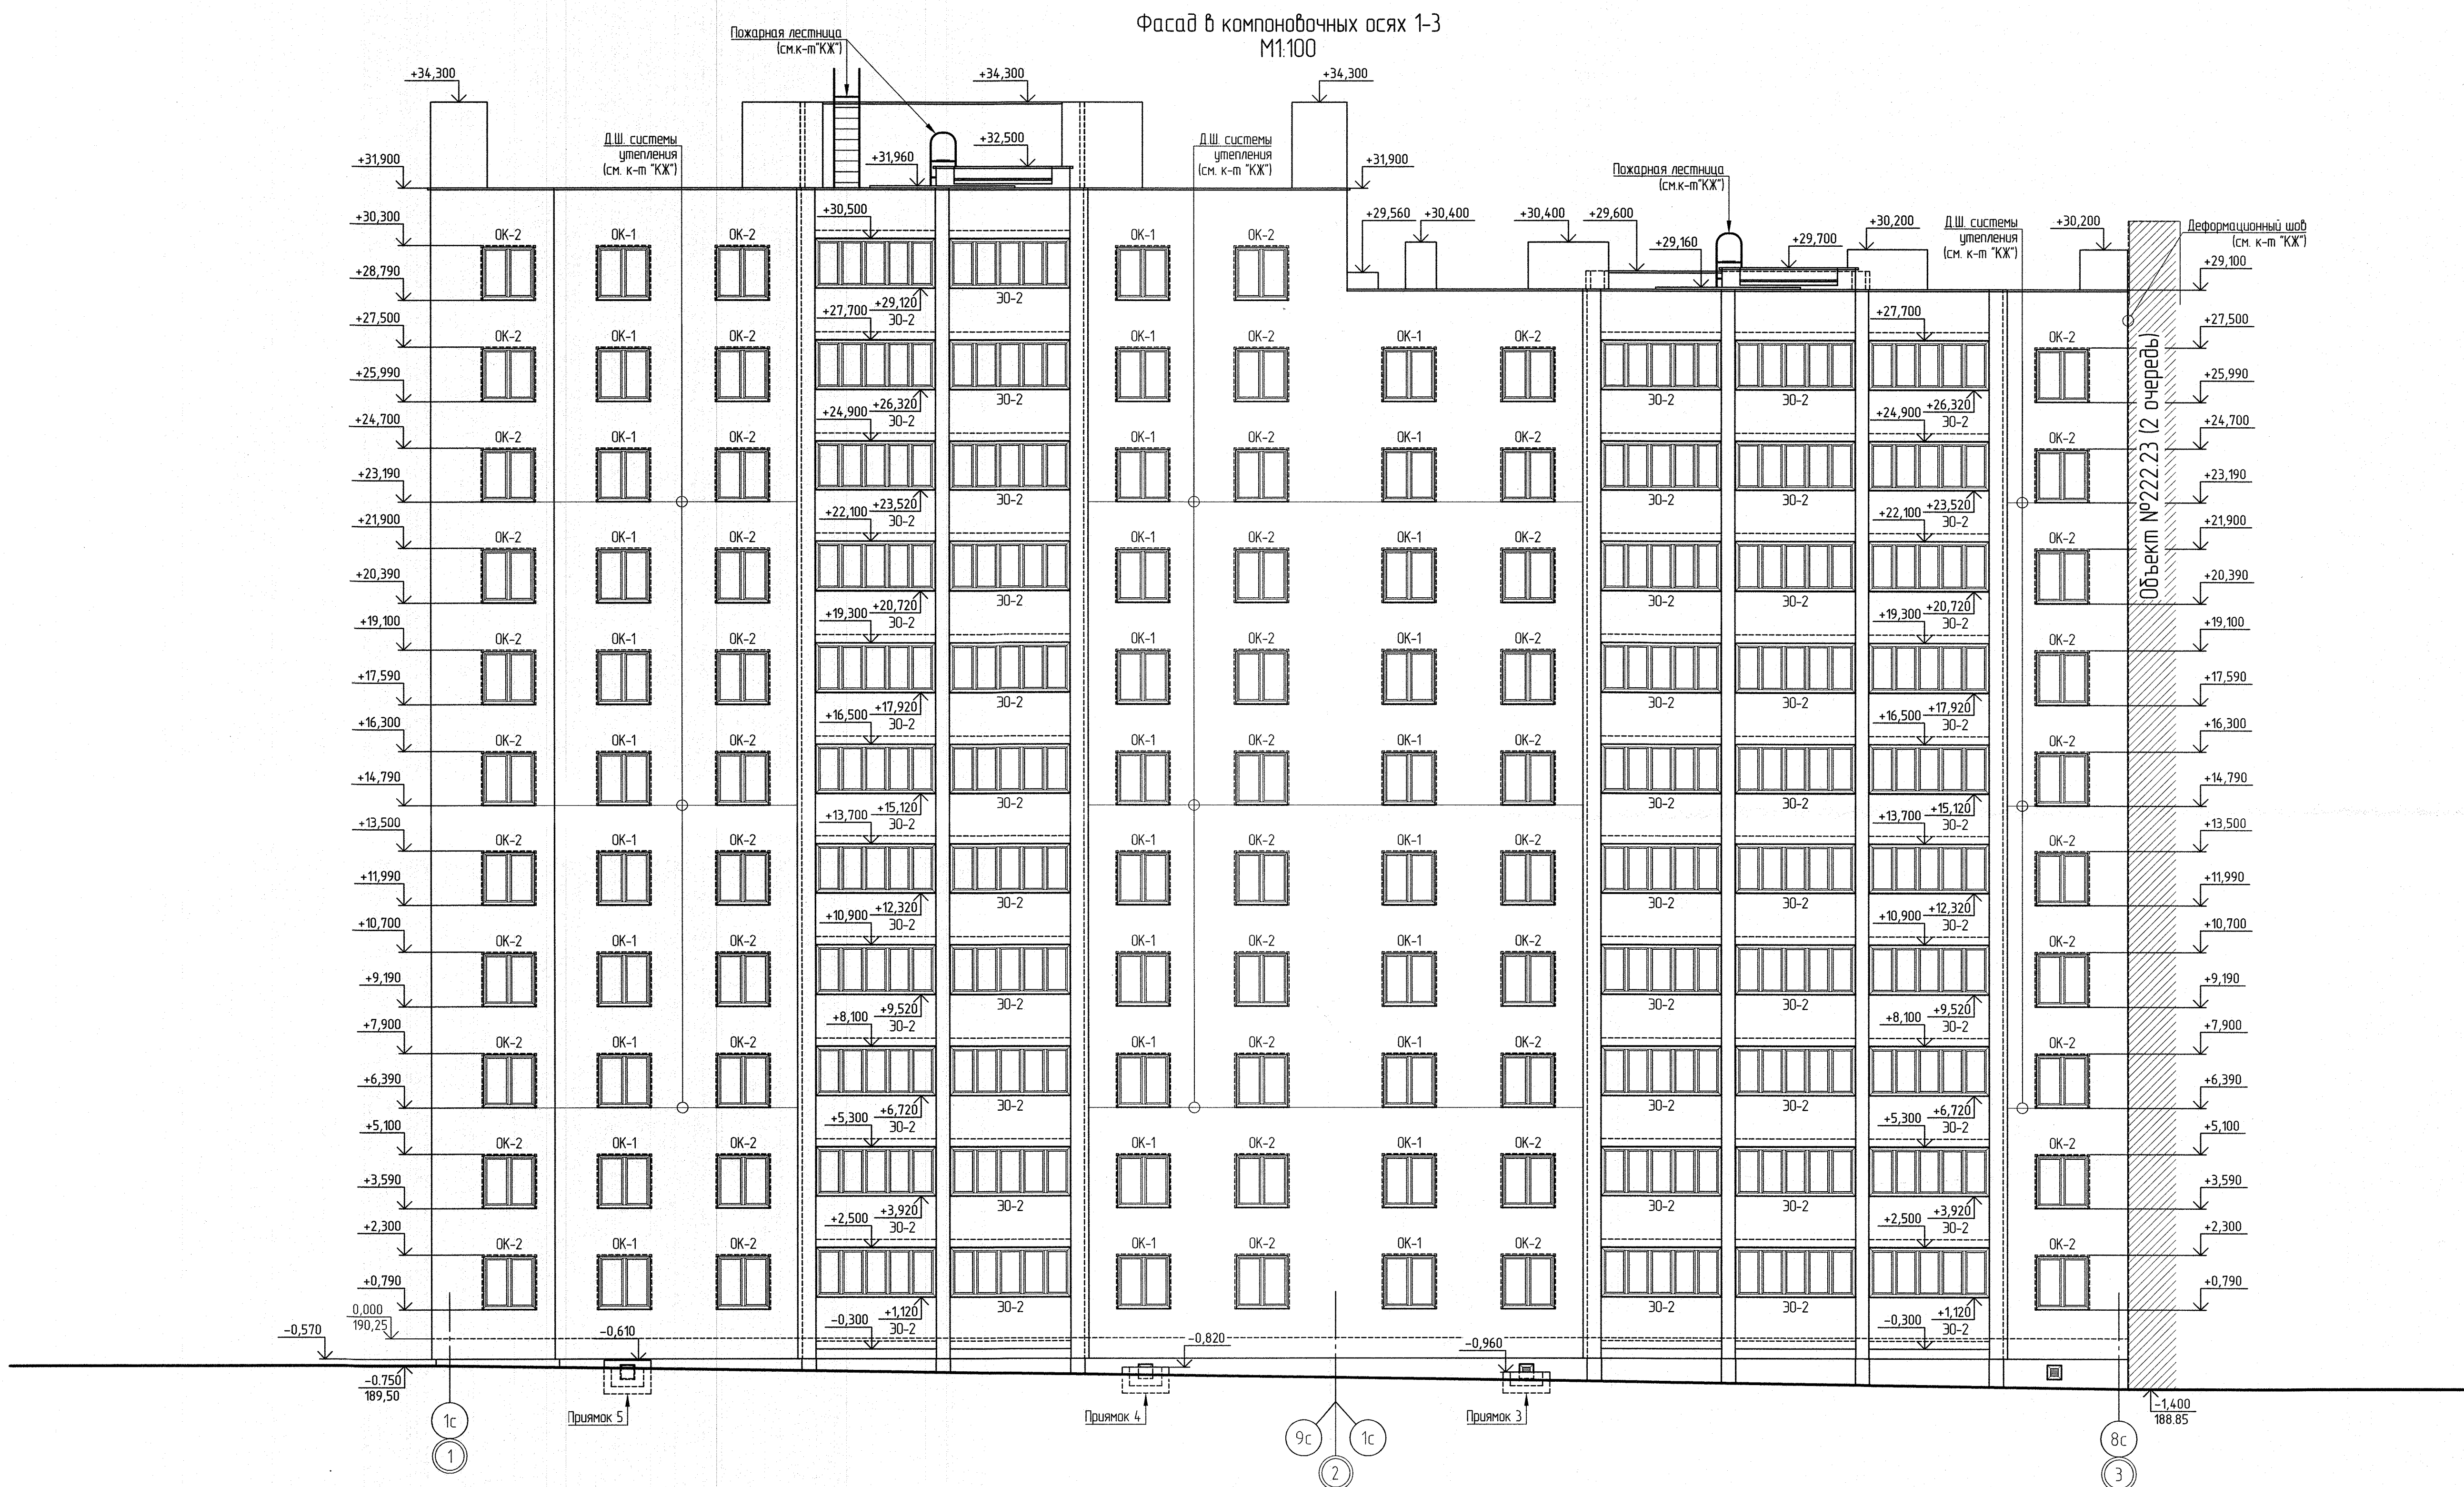

Примечание:
1. Данный лист смотреть совместно с планами этажей и с комплектами чертежей раздела "КЖ".
2. Наружную отделку фасадов см. в "ПНО".
3. Наружные пожарные лестницы показаны условно. Накрышка вентилятора условно не показана. Пожарные лестницы и вентиляторы кровли см. КЖ.


222.23-11-AP					
Многоквартирный жилой дом № 11 по генплану с благоустройством прилегающей территории в квартале №5 микрорайона №1 в районе многоэтажной жилой застройки «Соломинка-2» в городе Могилеве					
Изм.	Кол. уч.	Лист	№ док.	Подп.	Дата
Утвердил	Казак	1	185.24		05.24
Н.контр.	Ищенко	1	185.24		05.24
Проверил	Казак	1	185.24		05.24
Разработал	Леонювич	1	185.24		05.24
3 очередь Жилой дом				Стадия	Лист
				С	3
Фасад в компоновочных осях 1-3 М1:100				ОАО "Институт "Могилевгражданпроект"	

Фасад в компоновочных осях 3-1
М1:100



Примечание:
1. Данный лист смотреть совместно с планами этажей и с комплектами чертежей раздела "КЖ".
2. Наружную отделку фасадов см. в ТИО.
3. Наружные пожарные лестницы показаны условно. Накрышка вентилятора условно не показана. Пожарные лестницы и вентиляторы см. в КЖ.

222.23-11-AP					
Многоквартирный жилой дом № 11 по генплану с благоустройством прилегающей территории в квартале №5 микрорайона №1 в районе многоэтажной жилой застройки «Соломинка-2» в городе Могилево					
Изм.	Кол. уч.	Лист	№ док.	Подп.	Дата
Утвердил	Казак		85.24		
Н. контр.	Ищенко		05.24		
Проверил	Казак		05.24		
Разработал	Леонавич		05.24		
3 очередь Жилой дом				С	Лист 4
Фасад в компоновочных осях 3-1 М1:100				ОАО "Институт "Могилевгражданпроект"	

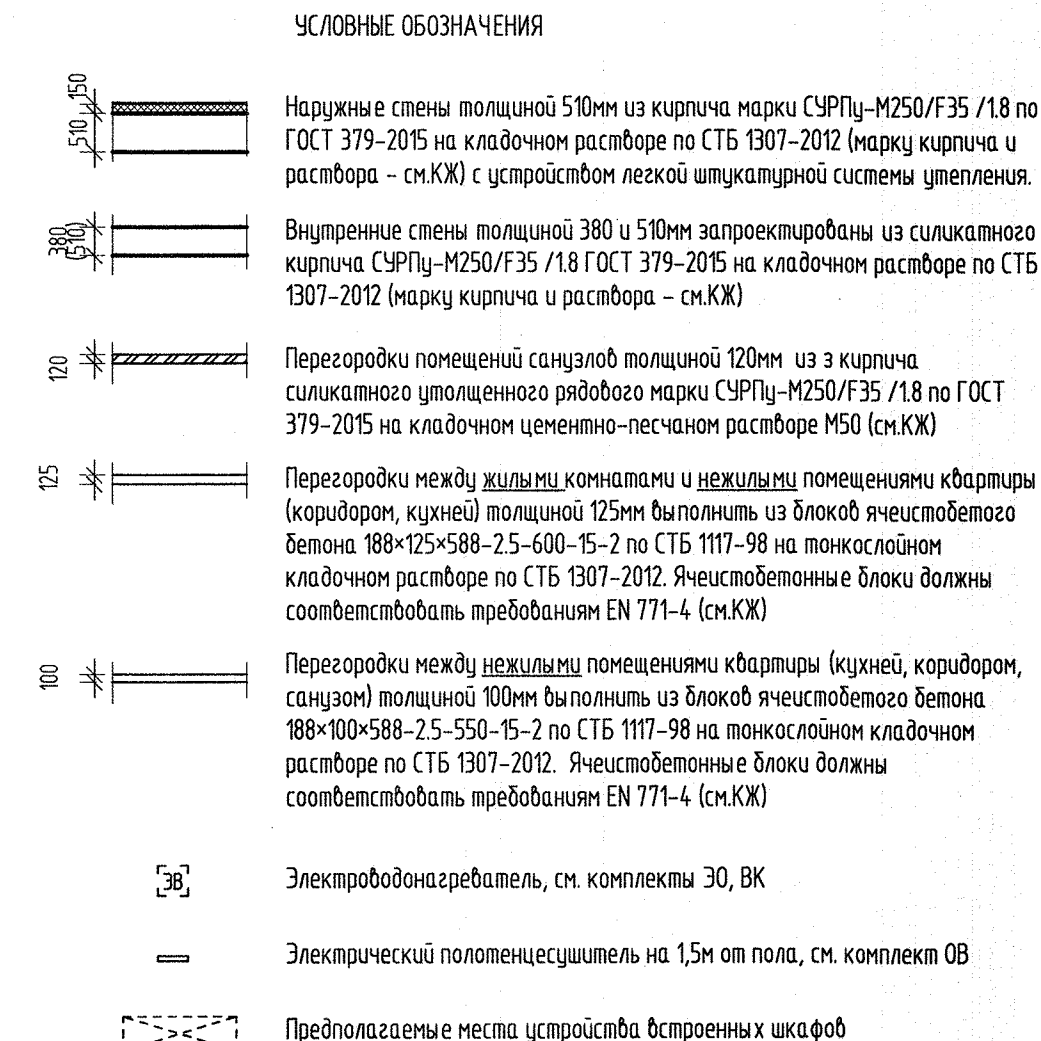

- двухкомнатная квартира
 - жилая площадь
 - площадь квартиры согласно п.А.2 приложения А СН 3.02.01-2019 (без учета лоджий)
 - общая площадь квартиры согласно п.А.3 приложения А СН 3.02.01-2019 (с учетом площ.лоджий с коэф.0.7)

2. Данный лист смотри совместно с Отделочным планом – л.15
3. Данный лист смотри совместно с комплектами КЖ, ВК, ОВ, 30 и СС
4. Отверстия в стенах и перегородках и узлы утепления стен см. комплект КЖ
5. Ограждения лестничных маршей и лестничных площадок см. комплект КЖ
6. Спецификации заполнения дверных и оконных проемов см. л. 21, 22
7. Размеры оконных проемов даны по кирпичной кладке. Четверти выполнены из утеплителя (см. комплект КЖ)
8. Остекление лоджий см. л. 23
9. Экспликация полов см. л. 24, 25
10. Ведомость отделки помещений см. л. 26
10. Прибавки вентильных см. комплект КЖ.

11. В проекте приняты лифты пассажирские без машинного помещения грузоподъемностью 630кг со скоростью движения 1,0м/с с проходной высотой в цоколе первого этажа, с внутренними заборными размерами 2100х1100х2100(h)


12. По внутреннему поверхности наружных стен в ванных и санузлах выполнить устройство парозащиты, к-кт КЖ.

13. При возведении кладки перегородок санитарных узлов ванных комнат, в местах примыкания перегородок к вентилькам, выполнять по месту смещение кладки на 15мм на устройство штукатурного слоя для совмещения плоскостей отделанных перегородок и вентильного заполнения.

14. Для этажей с отопительного пола более 15м на балконах (для отстоя людей при пожаре) необходимо обеспечить наличие звукого посылки от торца балкона до ближайшего проема шириной не менее 1,2м (согласно п.10.2.16 СН 2.02.05-2020)

Technical drawing of a bridge structure. The drawing shows a plan view of a bridge with a central section labeled '3' and two side sections labeled '2'. The bridge is supported by piers labeled '1' and '4'. The drawing includes dimensions: 190.25 for the central section and 190.85 for the side sections. The drawing is labeled with '3' and '2' at the bottom, and '190.25' and '190.85' at the bottom. The drawing is also labeled with '3' and '2' at the top, and '190.25' and '190.85' at the top.

[illegible]

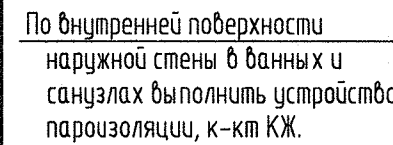

санузлах выполнить устройство пароизоляции, к-кт КЖ

ДШ (см.КЖ)

50

380

120

15

100

Наружные стены толщиной 510 мм из кирпича марки СФУПР-М250/Ф35 /18 по ГОСТ 379-2015 на кладочном растворе по СТБ 1907-2012 (мелкий кирпич и раствор – см.К) с устройством легкой штукатурной системы утепления.

Внутренние стены толщиной 380 и 510 мм запроектированы из силикатного кирпича СФУПР-М250/Ф35 /18 ГОСТ 379-2015 на кладочном растворе по СТБ 1907-2012 (мелкий кирпич и раствор – см.К)

Перегородки помещений санузлов толщиной 120 мм из кирпича силикатного утепленного ячеистого марки СФУПР-М250/Ф35 /18 по ГОСТ 379-2015 на кладочном цементно-песчаном растворе М50 (см.КК)

Перегородки между жилищными комнатами и нежилыми помещениями (кладовый, коридор, кухню) толщиной 125 мм выполняются из блоков ячеистого бетона 188х125х588-25-600-15-2 по СТБ 1117-98 на поаксиональном кладочном растворе по СТБ 1907-2012. Жесткосоединение блоки должны соответствовать требованиям EN 771-4 (см.КК)

Перегородки между нежилыми помещениями (кладовый, кухню, коридор, санузел) толщиной 100 мм выполняются из блоков ячеистого бетона 188х100х588-25-550-15-2 по СТБ 1117-98 на поаксиональном кладочном растворе по СТБ 1907-2012. Жесткосоединение блоки должны соответствовать требованиям EN 771-4 (см.КК)

[ЭВ] Электроподогреватель, см. комплекты ЭО, ВК

— Электрический полотенцесушитель на 1,5м от пола, см. комплект ОВ

Предполагаемые места устройства встроенных шкафов

29,31 – двухкомнатная квартира
 24,79 – жилая площадь
 79,19 – площадь квартиры согласно п.А.2 приложения А СН 3.02.01-2019 (без учета лоджий)
 52,19 – общая площадь квартиры согласно п.А.3 приложения А СН 3.02.01-2019
 (с учетом площ.лоджий с коэф.0,7)

2. Данный лист смотри совместно с Отделочным планом – л.16
3. Данный лист смотри совместно с комплектами КЖ, ВК, ОВ, ЭО и СС
4. Отверстия в стенах и перегородках и узлы утепления стен см. комплект КЖ
5. Ограждение лестничных маршей и лестничных площадок см. комплект КЖ
6. Спецификации заполнения дверных и оконных проемов см. л. 21, 22
7. Размеры оконных проемов даны по кирпичной кладке. Четверть выполнены из утеплителя (см. комплект КЖ)
8. Оспекление лоджий см. л. 23
9. Экспликация полов см. л. 24, 25
10. Ведомость отделки помещений см. л. 26
11. Приблизки бетонблоков см. комплект КЖ.


11. В проекте приняты условия пассажирского без машинного помещения грузоподъемности 630кз со скоростями движения 1,0м/с с проходом кабиной в ширине проема эстака, с вытесняемыми габаритными размерами 210х100х210(мм).

12. По вытесняемой поверхности наружной стены в балках и с канатами выполняются устройства переозвучения, к-т КЖ.

13. При выполнении класки перерезок санитаторных узлов балочных элементов, в местах примыкания перерезок к вентиляциям, выполняется по месту сечение класки на 15мм на (устройство структурного слоя для совмещения плоскостей отпеланных перерезок и вентиляционного заполдоци).

14. Для эстакей с торцевой полд более 15м на балках (а для отпелая левей при пожаре) необходимо обеспечить наличие эстакей простенка от торца балки до ближайшего проема шириной не менее 12м (составно п.10.2 п.6 СН 2.02.05-2020)


							222.23-11-AP		
2	2	-	П78-24	<i>Вирковец</i>	09.24	Многоквартирный жилой дом №11 по генплану с благоустройством прилегающей территории в квартале №5 микрорайона ПТ в районе «Новоэтанной» жилой застройки «Солончиха-2» в городе Могилеве			
Изм.	Коп. изд.	Листы	№ док.	Подп.	Дата	3 очередь Жилой дом	Стадия	Лист	Листов
Чертежи		Казах		<i>Вирковец</i>	05.24		C	11	
Н.контр.		Шаловалова			05.24				
Проверка		Казах		<i>Вирковец</i>	05.24				
Разработала		Вирковец		<i>Вирковец</i>	05.24	План 7-10 этажей М 1:100	ОАО "Институт "Могилевградпроект"		

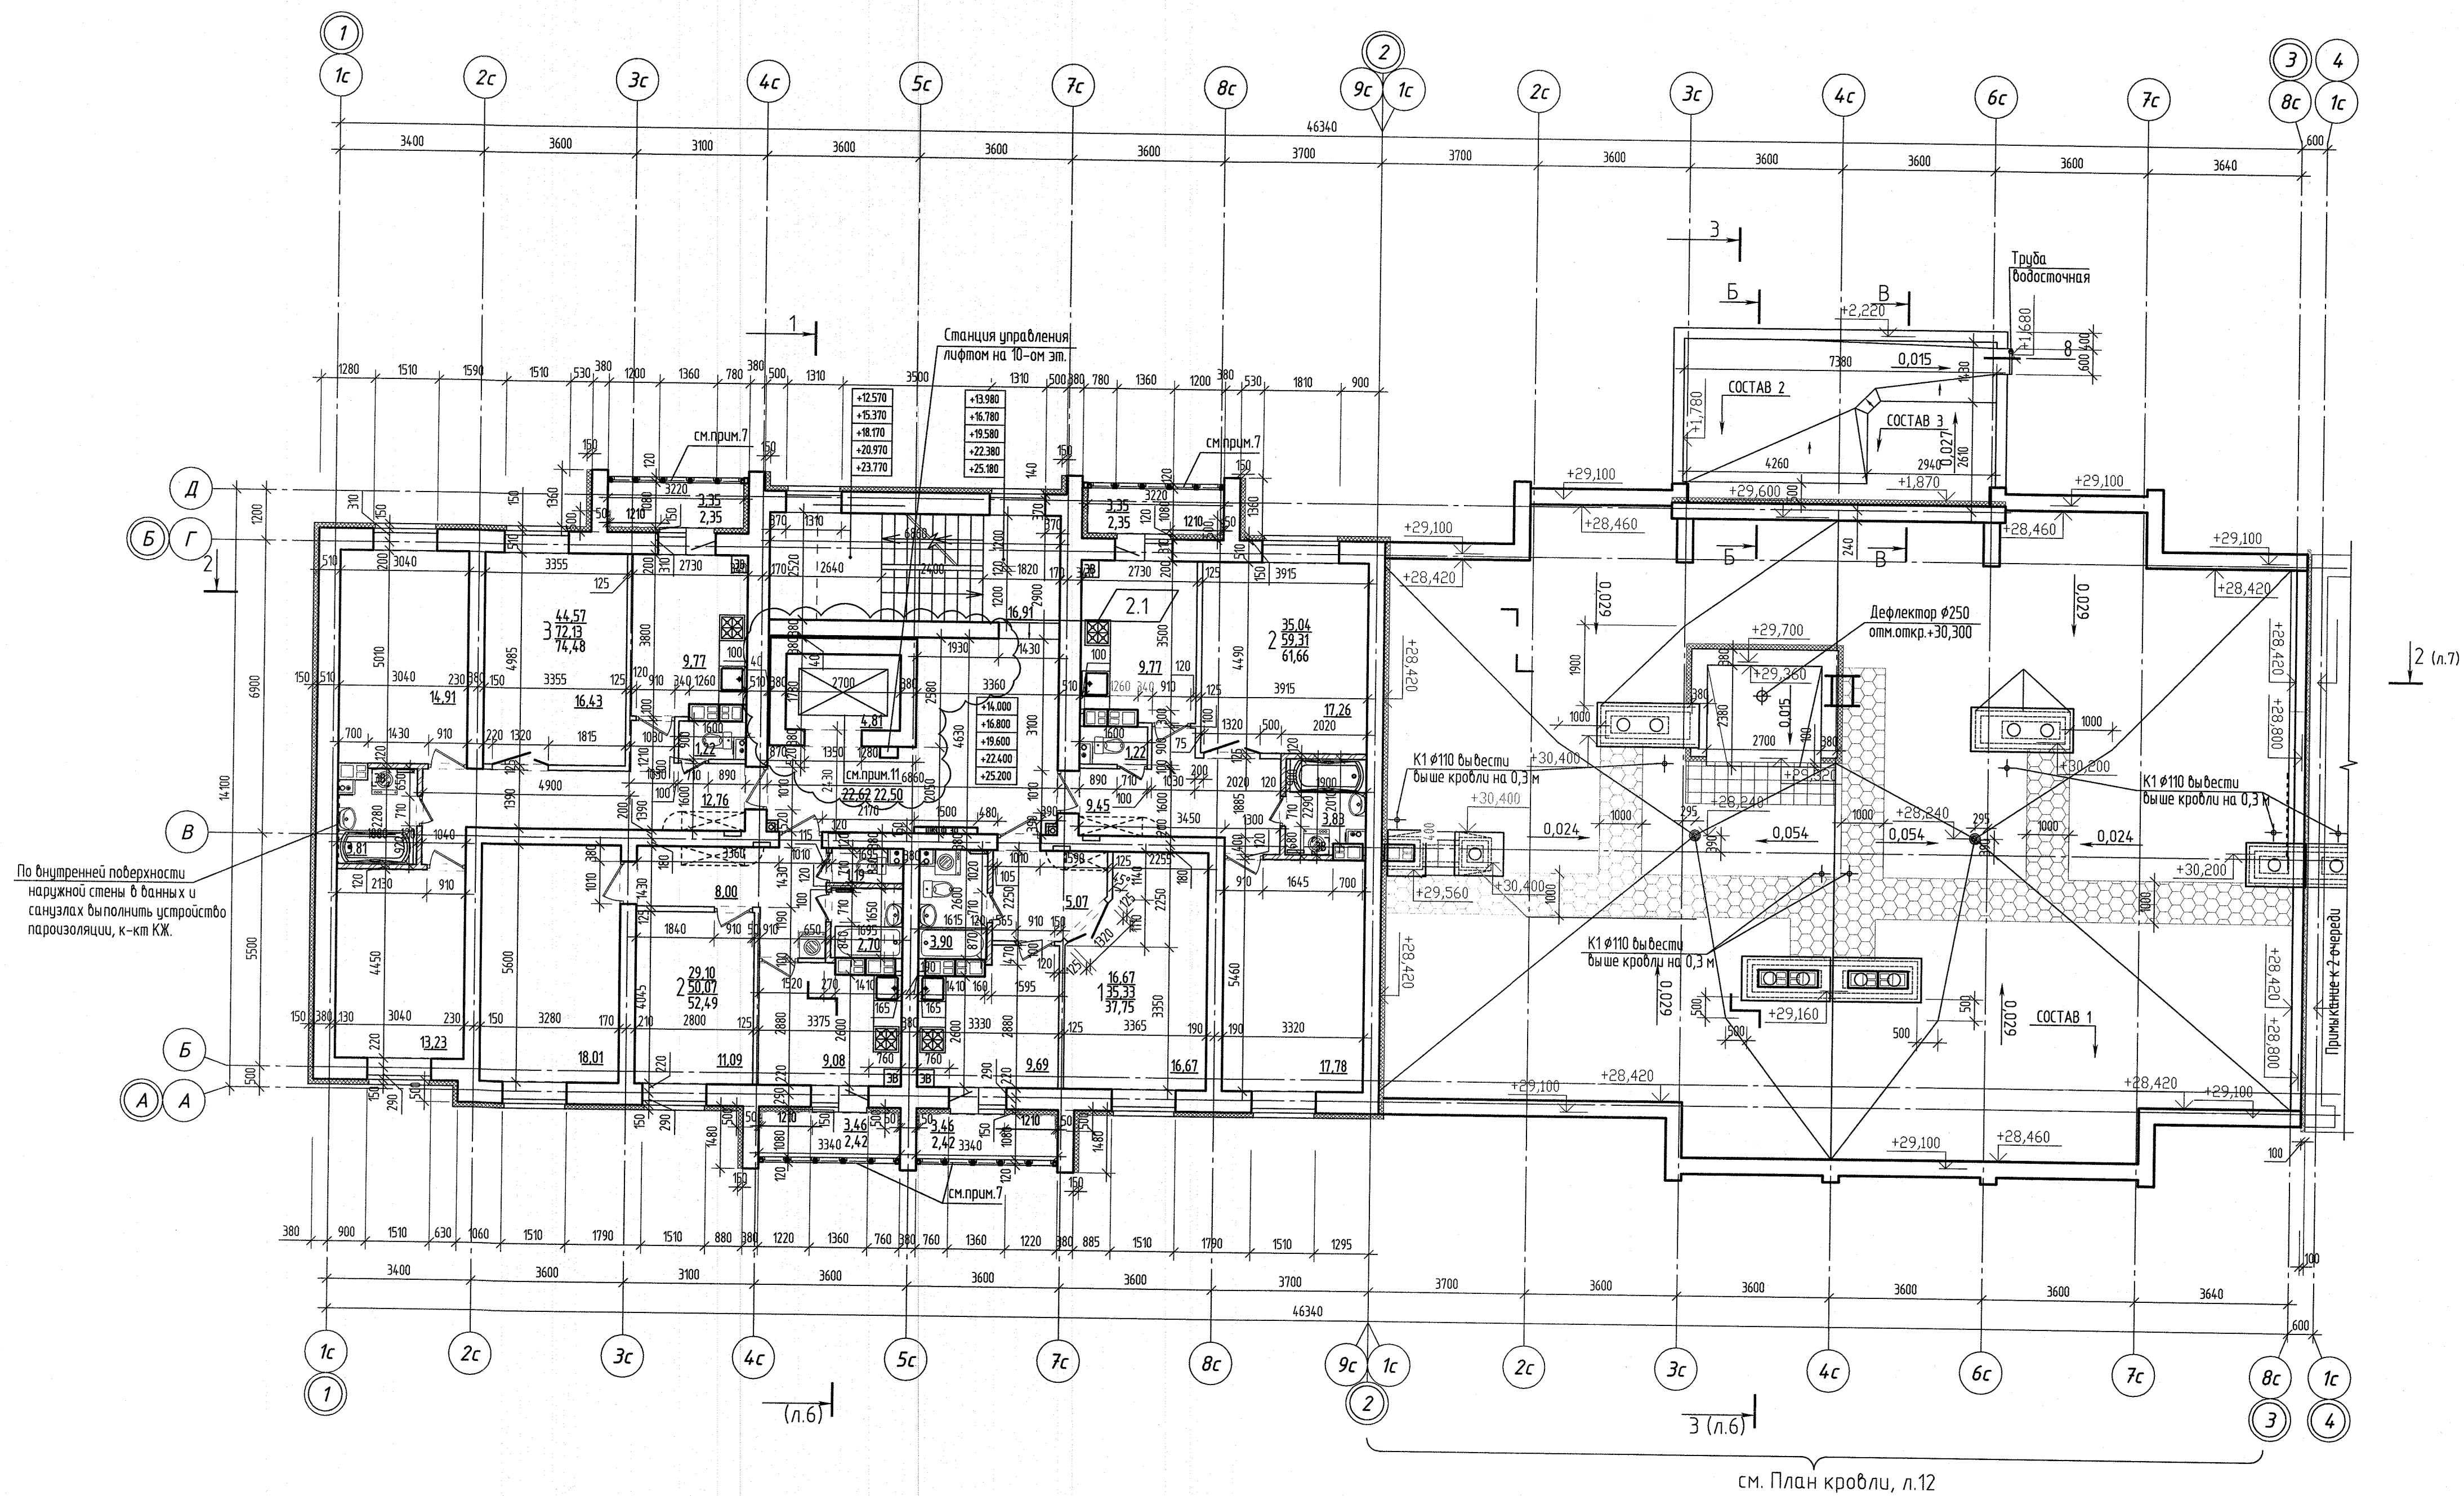

УСЛОВНЫЕ ОБОЗНАЧЕНИЯ

- Наружные стены толщиной 510мм из кирпича марки СРПЦ-М250/Г35 /18 по ГОСТ 379-2015 на кладочном растворе по СТБ 1307-2012 (марку кирпича и раствора - см.КЖ) с устройством легкой штукатурной системы утепления.
- Внутренние стены толщиной 380 и 510мм запроектированы из силикатного кирпича СРПЦ-М250/Г35 /18 ГОСТ 379-2015 на кладочном растворе по СТБ 1307-2012 (марку кирпича и раствора - см.КЖ)
- Перегородки помещений санузлов толщиной 120мм из кирпича силикатного утепленного рядового марки СРПЦ-М250/Г35 /18 по ГОСТ 379-2015 на кладочном цементно-песчаном растворе М50 (см.КЖ)
- Перегородки между жилыми комнатами и нежилыми помещениями квартиры (коридором, кухней) толщиной 125мм выполняются из блоков ячеистобетонного бетона 188х125х588-2-5-600-15-2 по СТБ 1117-98 на тонкослойном кладочном растворе по СТБ 1307-2012. Ячеистобетонные блоки должны соответствовать требованиям EN 771-4 (см.КЖ)
- Перегородки между нежилыми помещениями квартиры (кухней, коридором, санузлом) толщиной 100мм выполняются из блоков ячеистобетонного бетона 188х100х588-2-5-550-15-2 по СТБ 1117-98 на тонкослойном кладочном растворе по СТБ 1307-2012. Ячеистобетонные блоки должны соответствовать требованиям EN 771-4 (см.КЖ)
- Электробонагреватель, см. комплекты ЭО, ВК
- Электрический полотенцесушитель на 1,5м от пола, см. комплект ОВ
- Предполагаемые места устройства встроенных шкафов

1. Значение показателей квартиры:
- двухкомнатная квартира
 - жилая площадь
 - площадь квартиры согласно п.А.2 приложения А СН 3.02.01-2019 (без учета лоджий)
 - общая площадь квартиры согласно п.А.3 приложения А СН 3.02.01-2019 (с учетом площ. лоджий с коэф. 0.7)
2. Данный лист смонтирован совместно с Отделочным планом - л.17
3. Данный лист смонтирован совместно с комплектами КЖ, ВК, ОВ, ЭО и СС
4. Отверстия в стенах и перегородках и узлы утепления стен см. комплект КЖ
5. Ограждение лестничных маршей и лестничных площадок см. комплект КЖ
6. Спецификации заполнения дверных и оконных проемов см. л. 21, 22
- Размеры оконных проемов даны по кирпичной кладке. Четверти выполнены из утеплителя (см. комплект КЖ)
7. Остекление лоджий см. л. 23
8. Экспликация полов см. л. 24, 25
9. Ведомость отделки помещений см. л. 26
10. Привязки вентблоков см. комплект КЖ.
11. В проекте приняты лифты пассажирские без машинного помещения грузоподъемностью 630кг со скоростью движения 1,0м/с с проходной кабиной в уборной первого этажа, с внутренними габаритными размерами 2100х1100х2100(н)
12. По внутренней поверхности наружной стены в банных и санузлах выполняется устройство пароизоляции, к-кт КЖ.
13. При возведении кладки перегородок санитарных узлов банных комнат, в местах примыкания перегородок к вентблокам, выполняется по месту смещение кладки на 15мм на устройство штукатурного слоя для совмещения плоскостей отделанных перегородок и вентблоков заодно.
14. Для этажей с отметкой пола более 15м на балконе (для отстоя людей при пожаре) необходимо обеспечить наличие глухого простенка от торца балкона до ближайшего проема шириной не менее 1,2м (согласно п.10.2.16 СН 2.02.05-2020)

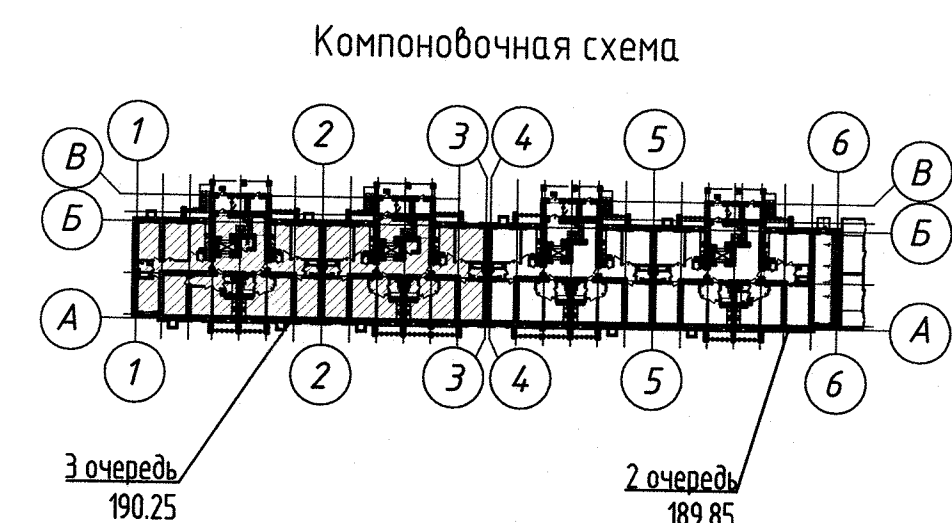

				222.23-11-AP		
2 1 - 178-24				Многоквартирный жилой дом №11 по генплану с благоустройством прилегающей территории в квартале №5 микрорайона №1 в районе многоэтажной жилой застройки «Соломинка-2» в городе Могилеве		
Изм.	Кол.уч.	Лист	М.дог.	Дата		
Утвердил	Казак	05.24				
Н.контр.	Шаловалова	05.24				
Проверил	Казак	05.24				
Разработал	Юрковец	05.24				
План 11 этажа М 1:100					Страница	Лист
					С	12
					ОАО «Институт "Могилевградспроек"	