


Согласовано
Гл.инж. Г.О.Губанкова 07.23
Гл.инж. Э.Ю.Маричкевич 07.23
ГКП
Изм. № 01
Подпись и дата
Взам. инв. № 01.23
Инд. № 01.23

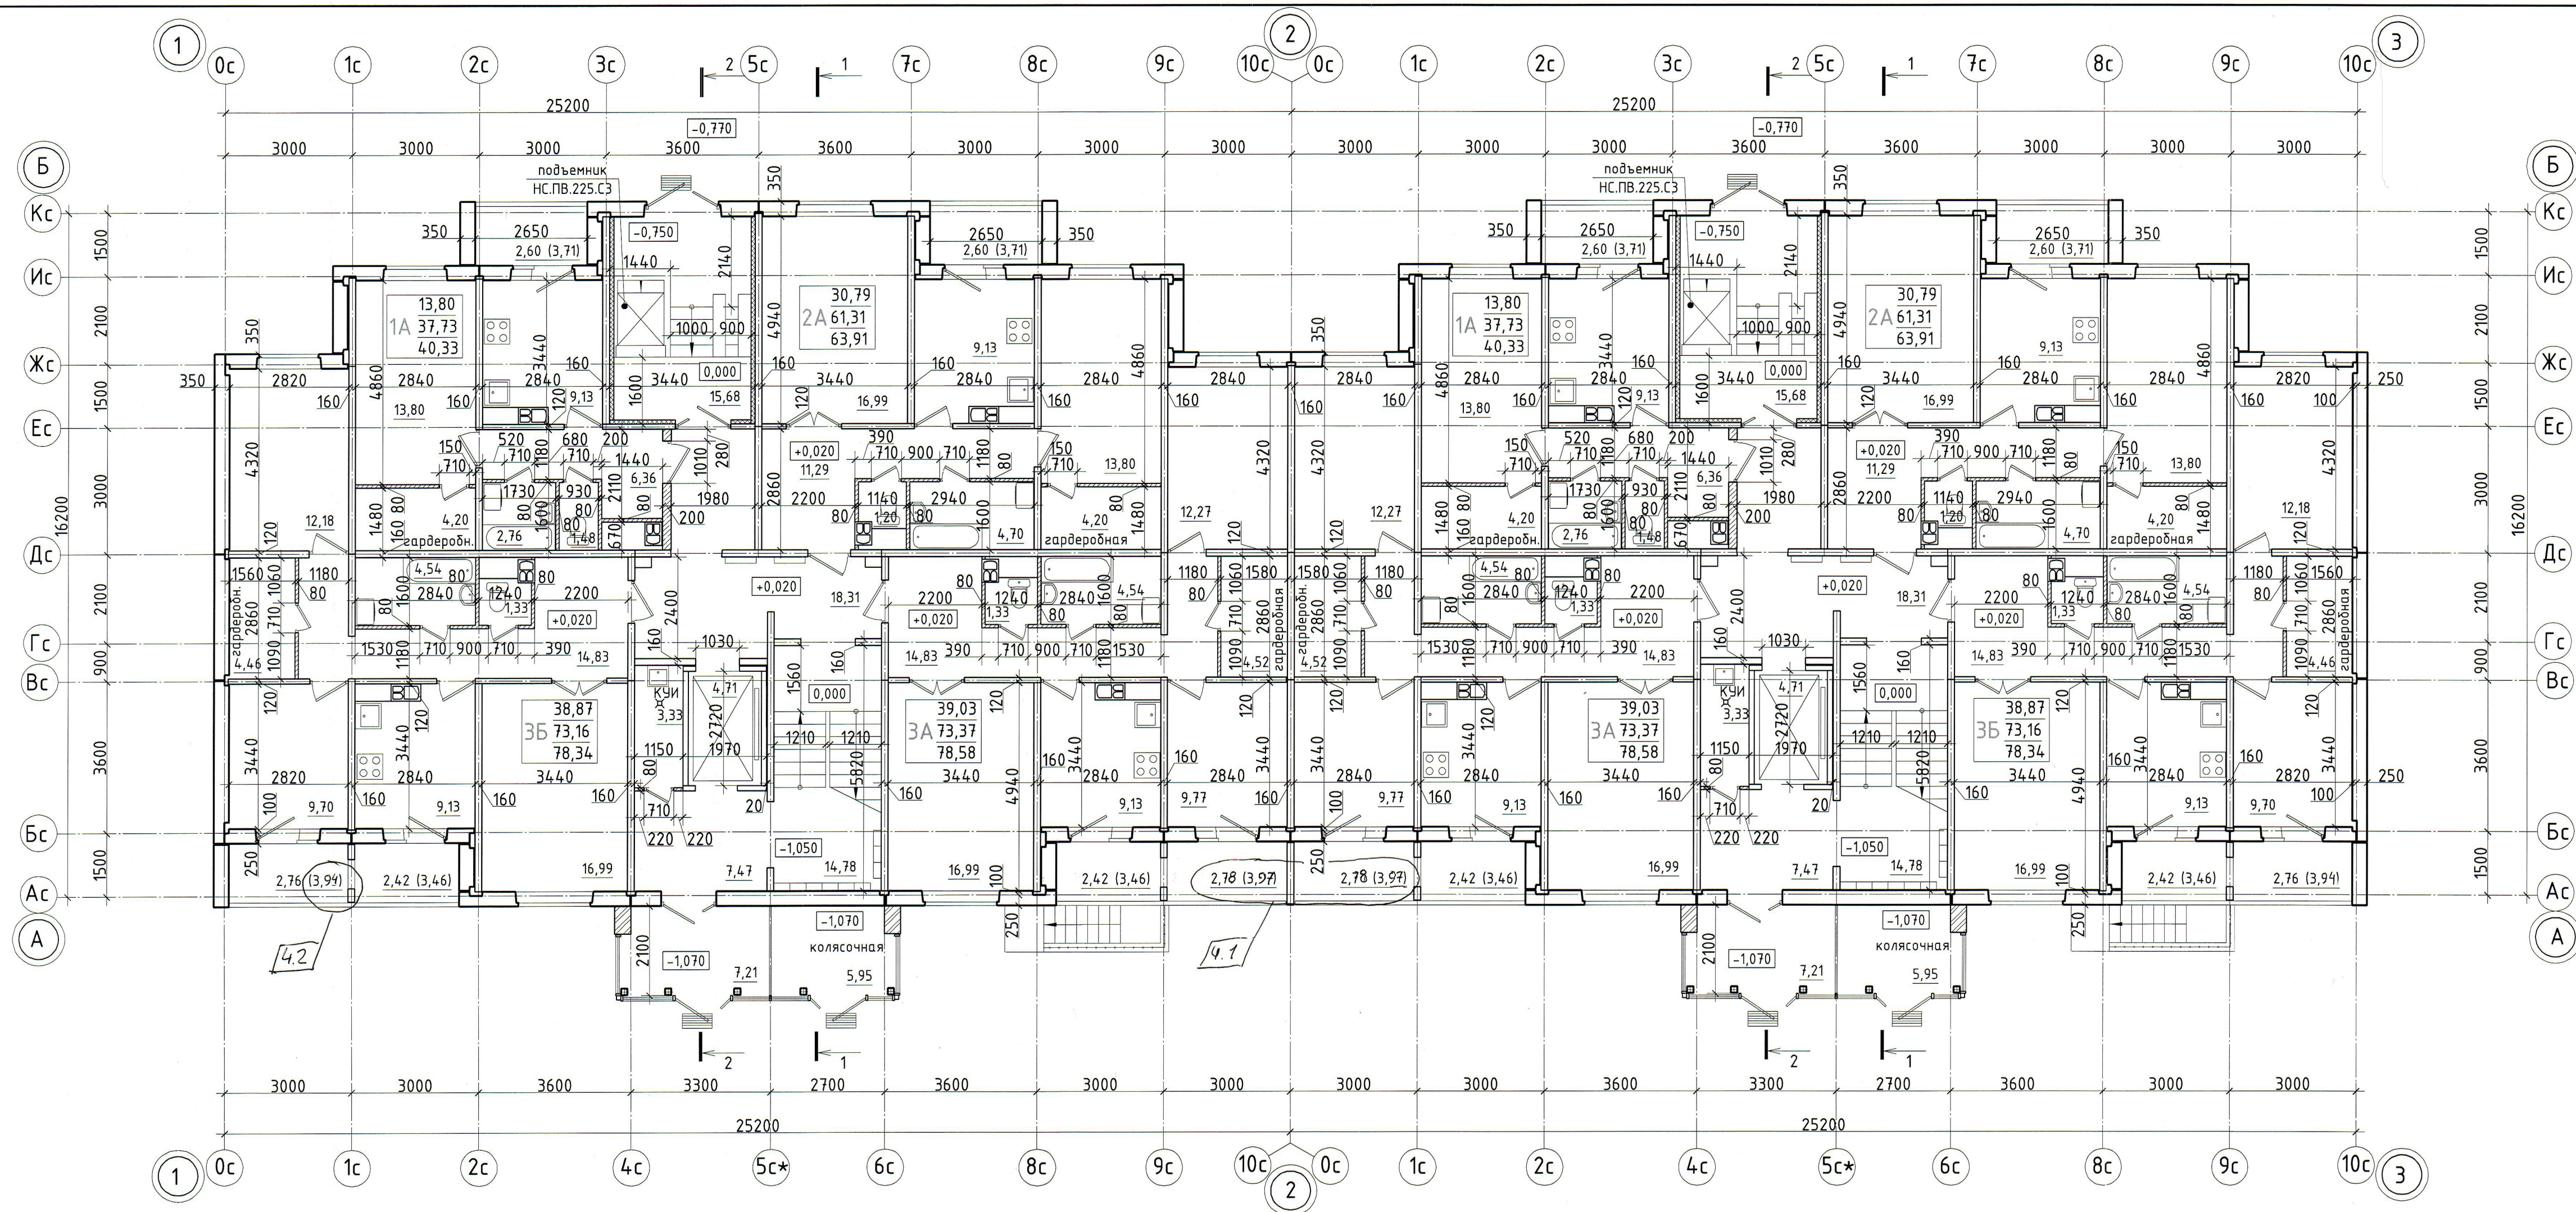


Условные обозначения
80 - перегородка из влагостойких пазогребневых
гипсовых плит ПЛГВ 667х500х80 СТБ 1786-2007

- Разрезы 1-1, 2-2 - см. лист 24
- Устройство мероприятий для ФОЛ - см. лист 89
- В каждом подъезде установить четырехсекционные почтовые ящики типа ПМ-4:
- для секции в осях "1-2" - 7шт.;
- для секции в осях "2-3" - 7шт.
Высота размещения замков почтовых ящиков над уровнем пола не должна превышать 1,25м.
- Зашивки сантехнических стояков в санузлах и кухнях, стояков ливневой канализации и отопления на лестничных площадках - см. лист
- В тамбурах сквозных проходов установить подъемники вертикального типа (1шт. на секцию) с размерами платформы не менее 0,9х1,25м. Подъемник должен быть оснащен опцией автоматического поднятия и опускания площадки платформы.
В проекте, как аналог для определения сметной стоимости, применена платформа подъемная вертикального перемещения НС.ПВ.225.СЗ производства ООО "НоваСтар", г.Гомель, грузоподъемностью 225кг.
- Перегородки санитарных узлов и гардеробных первого этажа выполнить из влагостойких пазогребневых гипсовых плит ПЛГВ 667х500х80 СТБ 1786-2007 на гипсовом клею. Крепление пазогребневых гипсовых плит к полу, потолку и стенам производить согласно серии Б2.031.9-2.09, выпуск 1:
- крепление к полу выполнять согласно узла №1 на гипсовом клею толщиной 5мм;
- крепление к стенам согласно узла №5 скобой С-1 (Мед.=0,057кг, 92шт. на 1-ый этаж) в двух уровнях по высоте перегородки (на расстоянии 500..700мм от верхнего и нижнего перекрытия);
- крепление к потолку согласно узла №17 скобой С-1 (Мед.=0,057кг, 94шт. на 1-ый этаж) с шагом точек крепления до 1,5м по длине перегородки. При этом размещение крепления ближе 15мм к лицевой поверхности перегородок запрещается;
- крепления дверных проемов выполнять согласно узла №33 скобой С-2 (Мед.=0,226кг, 6 шт на проем, всего 26 проемов на 1-ый этаж);
- крепление сантехнического оборудования к перегородкам выполнять согласно узла №39.

МГ-61-23-00-АС.1			
Многоквартирный жилой дом №4 по генплану с благоустройством прилегающей территории в квартале №2 микрорайона №1 в районе многоэтажной жилой застройки "Соломинка-2" в городе Могилеве. 2 очередь строительства			
Изм. 4	Лист 3	№ док. 36-21	Подпись 08.23
Разраб. Журавков	Лист 08.23	Дата 08.23	Листов
Проб. Журавков	Лист 08.23	Дата 08.23	Листов
Н.контр. Галиновская			Лист 08.23
Утв. Воробьев			Лист 08.23
План 1-го этажа			Государственное предприятие "Институт Могилевжилпроект"
			Формат А4х4

Согласовано
Л.С.С.ТО Губанкова 07.23
Л.С.С.ТО Маринкевич 07.23
Л.С.С.ТО Бычков 07.23
ГКП
Инв. № подл. 102629
Взам. инв. № 102629
Подпись и дата 28.07.23
Изд. № 1

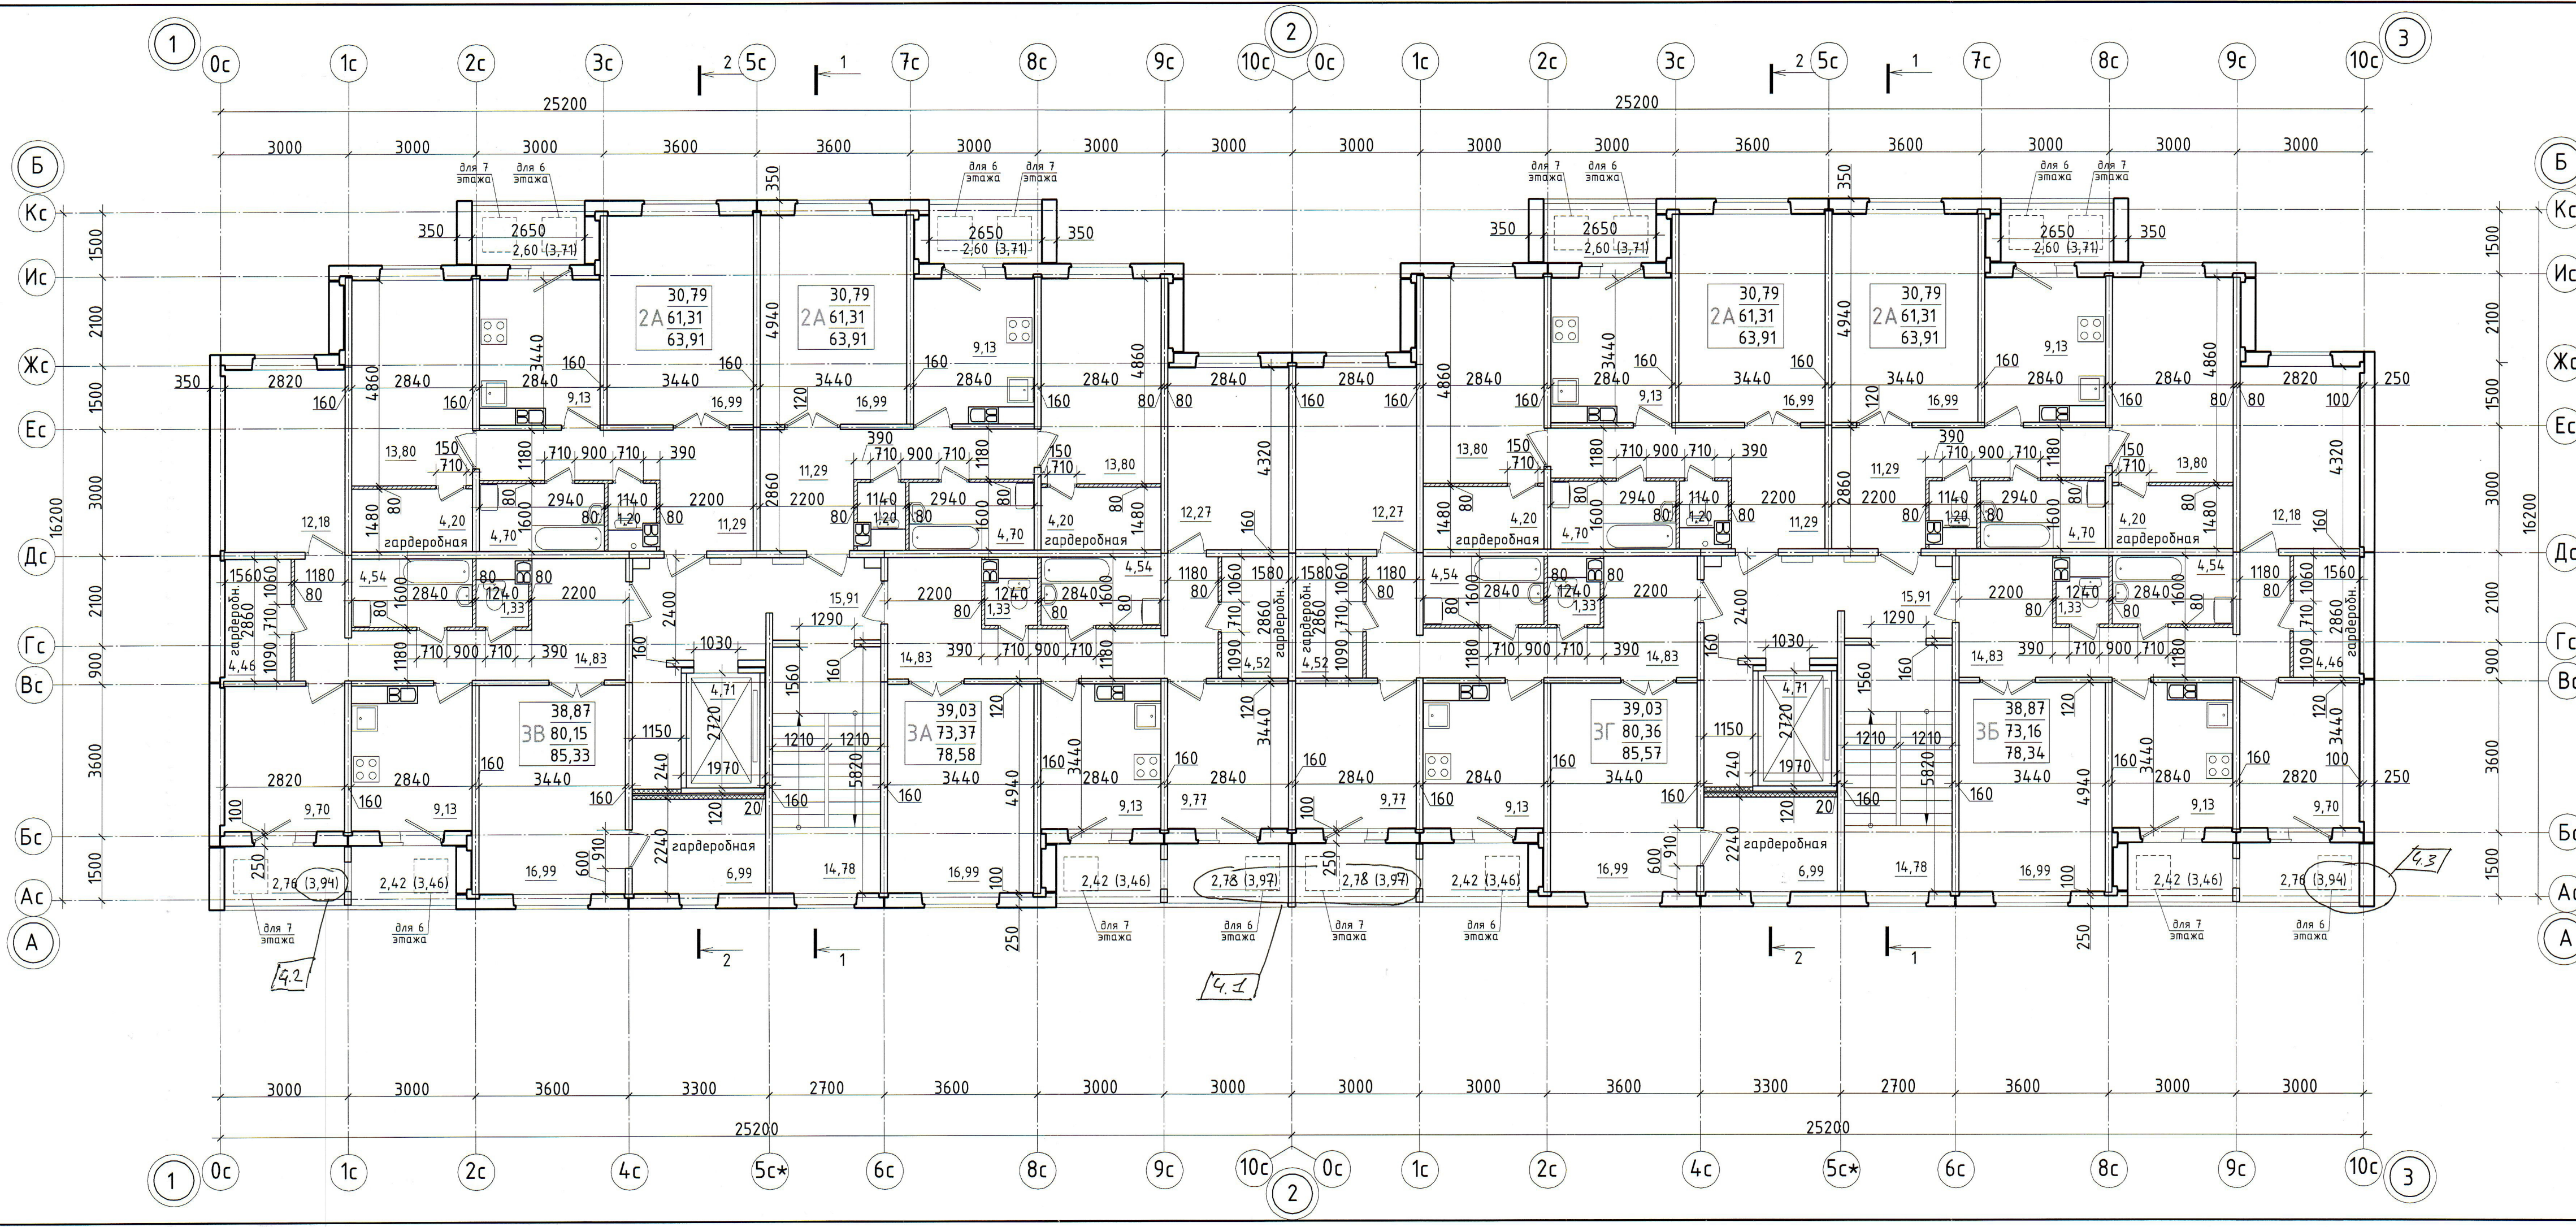

Условные обозначения

— перегородка из влагостойких пазогребневых
гипсовых плит ПЛГВ 667х500х80 СТБ 1786-2007
— перегородка из блоков ячеистых стеновых марки
625х100х250-В2.5-Д500-1 СТБ 1117-98

- Перегородки санитарных узлов и гардеробных типового этажа выполнить из влагостойких пазогребневых гипсовых плит ПЛГВ 667х500х80 СТБ 1786-2007 на гипсовом клее. Крепление пазогребневых гипсовых плит к полу, потолку и стенам производить согласно серии Б2.031.9-2.09, выпуск 1:
 - крепление к полу выполнять согласно узла №1 на гипсовом клее толщиной 5мм;
 - крепление к стенам согласно узла №5 скобой С-1 (Мед.=0,057кг, 80шт. на этаж, всего 6 этажей) в двух уровнях по высоте перегородки (на расстоянии 500...700мм от верхнего и нижнего перекрытия);
 - крепление к потолку согласно узла №17 скобой С-1 (Мед.=0,057кг, 88шт. на этаж, всего 6 этажей) с шагом точек крепления до 1,5м по длине перегородки. При этом размещение крепления ближе 15мм к лицевой поверхности перегородок запрещается;
 - крепления дверных проемов выполнять согласно узла №33 скобой С-2 (Мед.=0,226кг, 6 шт на проем, всего 24 проемов на этаж);
 - крепление сантехнического оборудования к перегородкам выполнять согласно узла №39.
- Двойные перегородки гардеробных выполнить из блоков ячеистых перегородочных марки 625х100х250-2,5-500-1 СТБ 1117-98 на клею. Крепление перегородок из ячеистых блоков к стенам, полу и потолку производить согласно серии 2.230-1, выпуск 5:
 - крепление к полу выполнять согласно узла №1 (8,6м.п. на этаж, всего 6 этажей) на цементно-песчаном растворе М100 составом 1:2, толщиной 20мм;
 - крепление к стенам согласно узла №8 монтажным элементом ММ4 (Мед.=0,44кг, 16шт. на этаж, всего 6 этажей) и арматурным стержнем $\phi 6$ (Лед.=2,7м.п. мед.=0,6м.п. 16шт. на этаж) в двух уровнях по высоте перегородки (на расстоянии 0,75м от пола и потолка).
 - крепление к потолку выполнять согласно узла №23 монтажным элементом ММ4 (Мед.=0,44кг, 10шт. на этаж, всего 6 этажей) через 1,5м по длине перегородки и арматурного стержня $\phi 6$ (L=8,6м.п., т=1,92кг на этаж, всего 6 этажей) укладываемого по всей длине перегородки.

				МГ-61-23-00-АС.1		
4 3 - 36-24 08.24				Многоквартирный жилой дом №4 по генплану с благоустройством прилегающей территории в квартале №2 микрорайона №1 в районе многоэтажной жилой застройки "Соломинка-2" в городе Могилеве. 2 очередь строительства		
Изм.	Кол.	Лист	№ док.	Подпись	Дата	
Разраб.	Журавков	08.23				Стадия
Пров.	Журавков	08.23				Лист
				с		Листов
				23		
Н.контр.	Галиновская	08.23		План типового этажа		
Утв.	Ворожьев	08.23				
				Государственное предприятие "Институт "Могилевжилпроект"		
				Формат А4х4		