
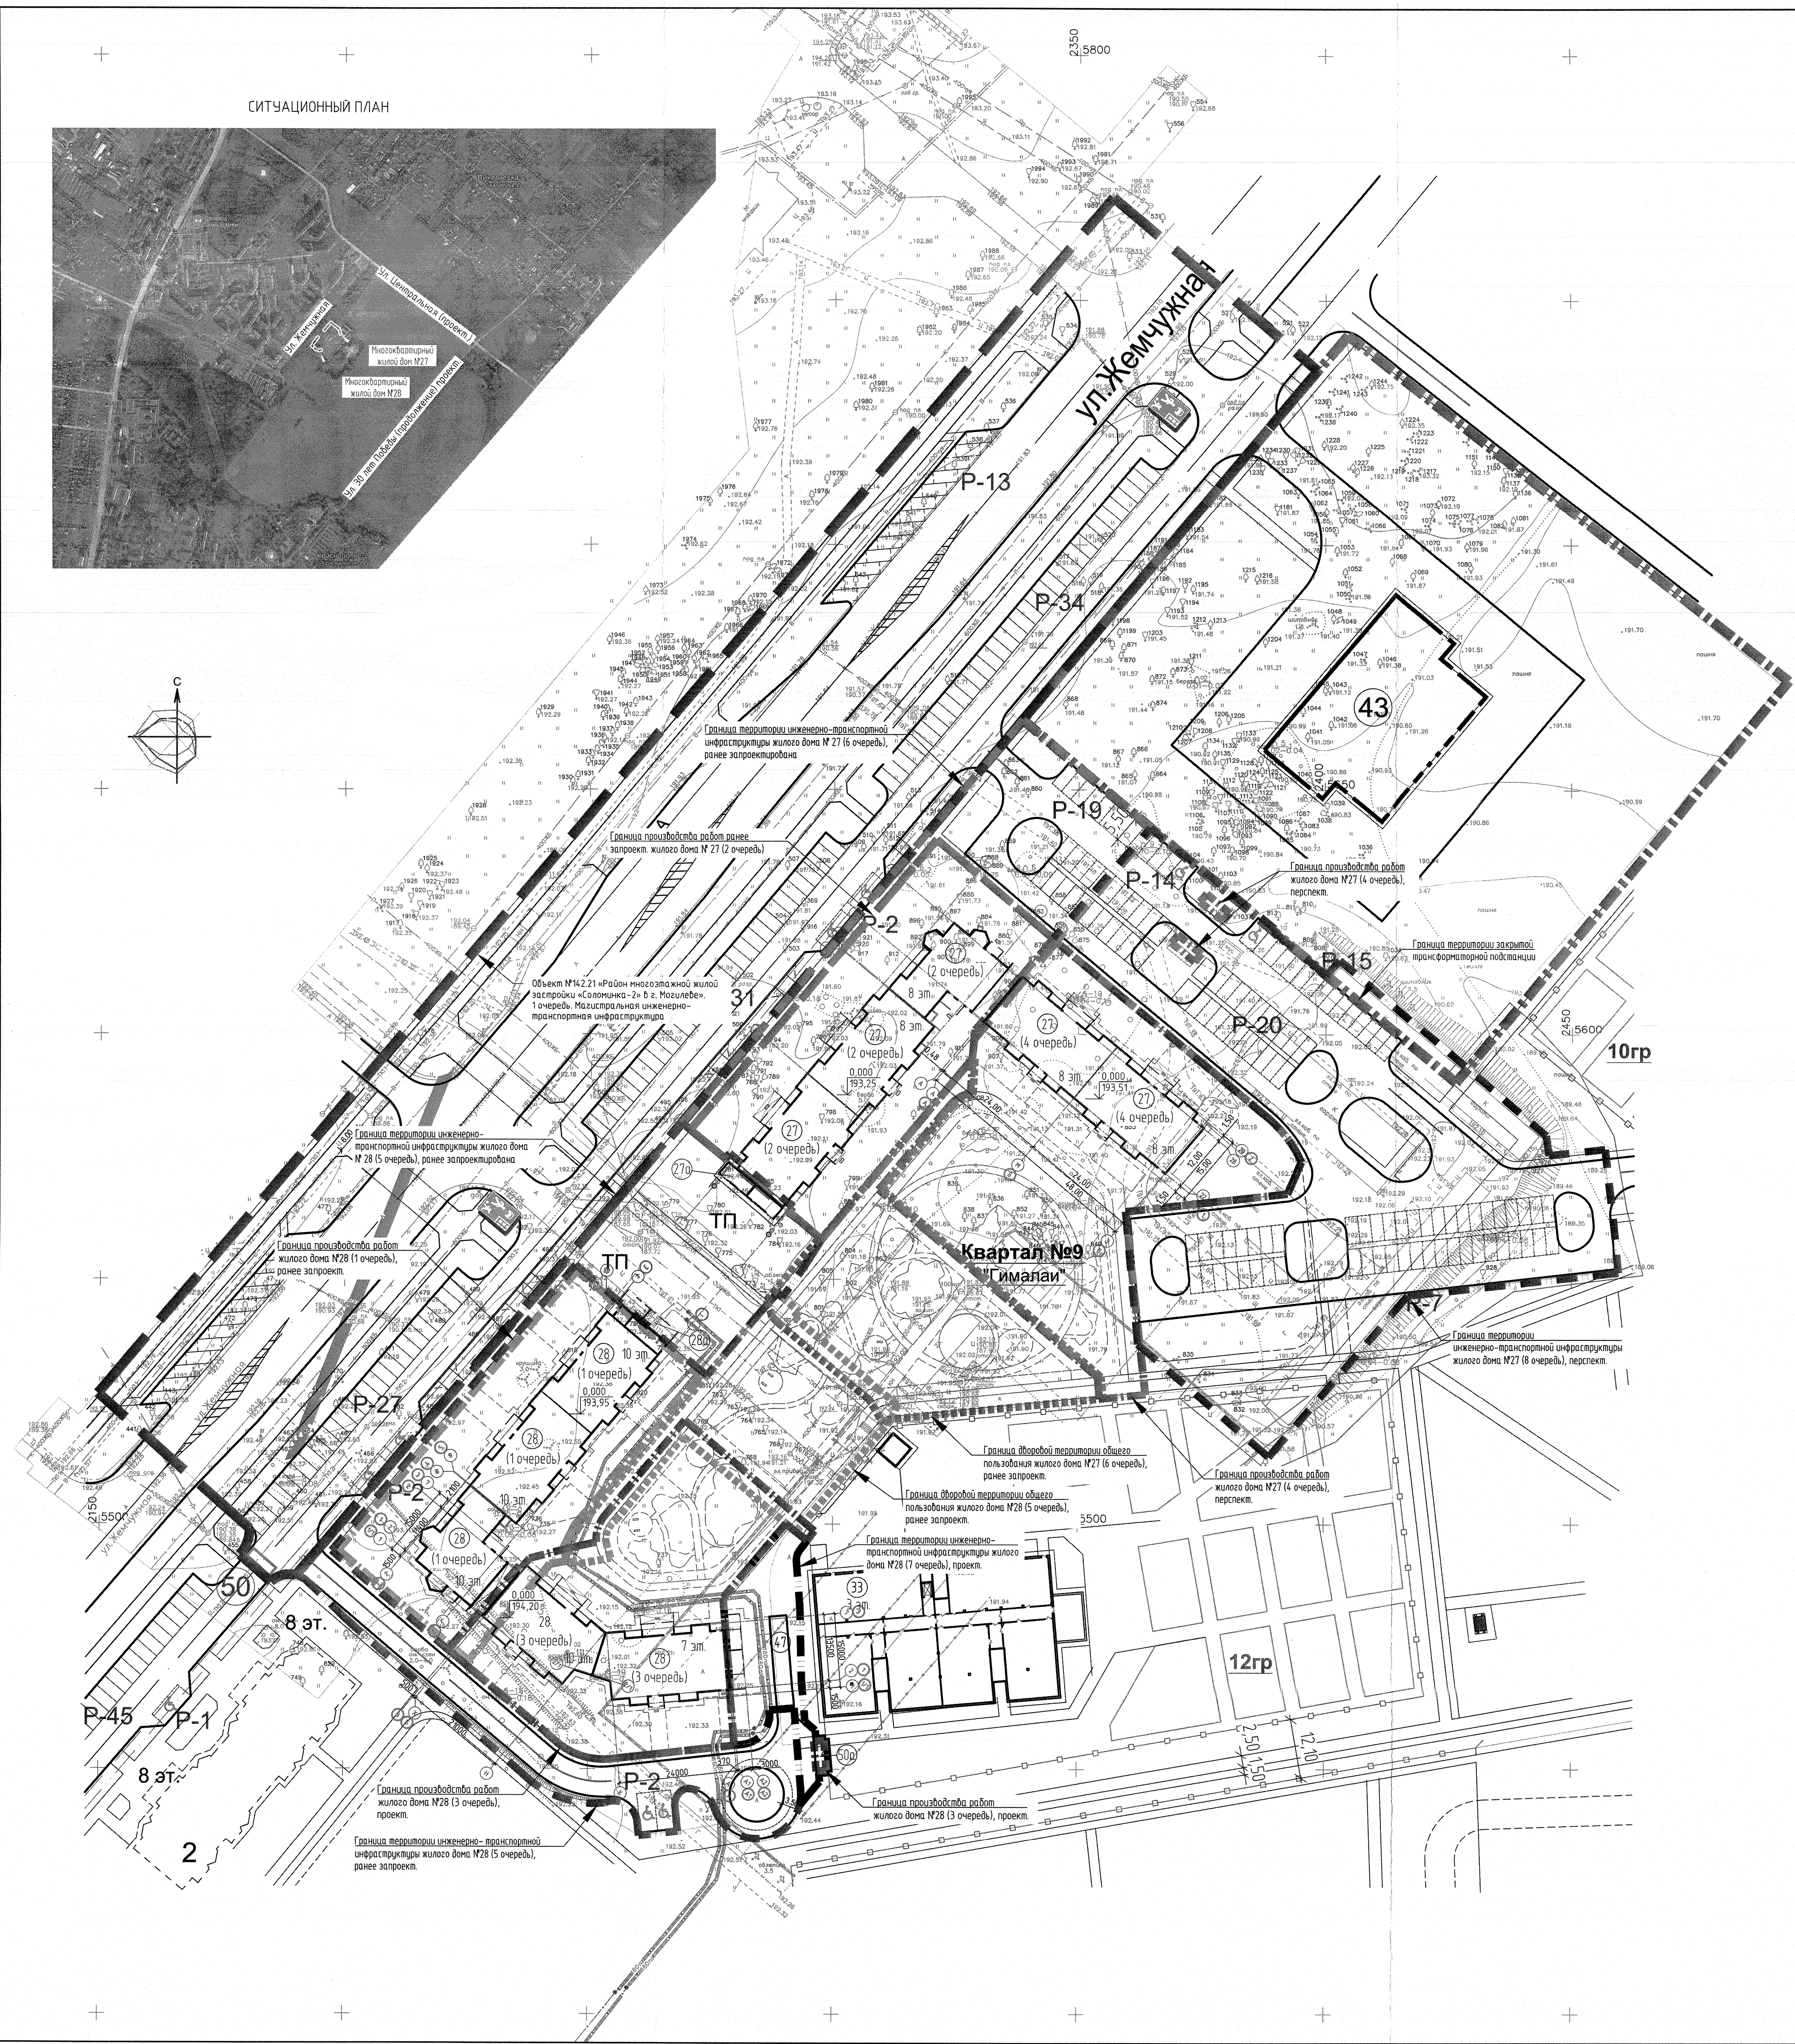
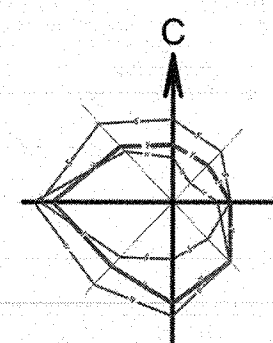


СИТУАЦИОННЫЙ ПЛАН

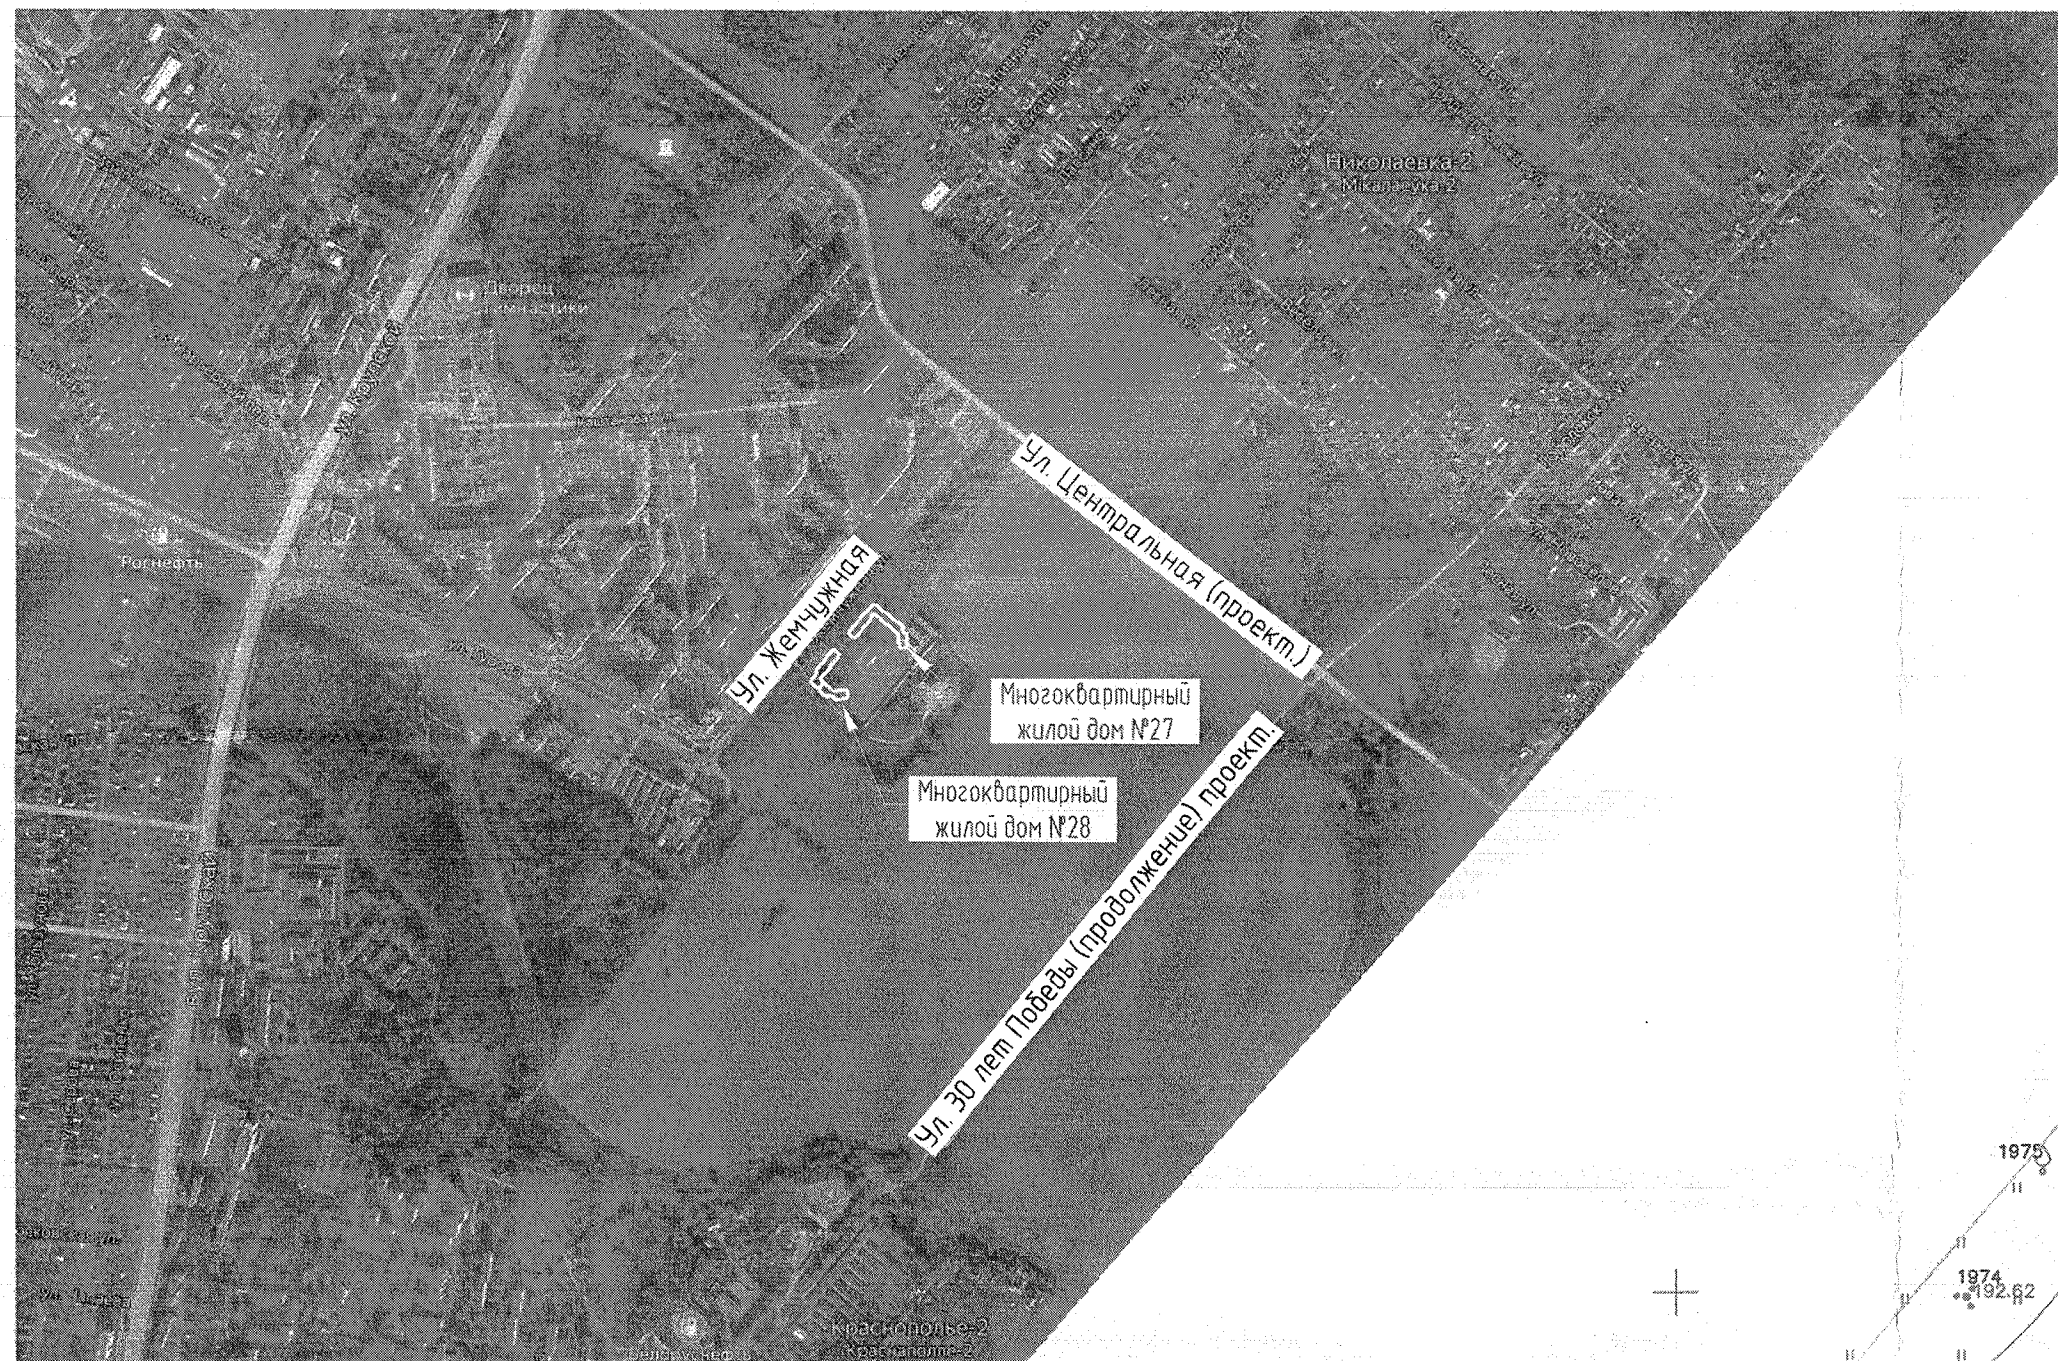

УСЛОВНЫЕ ОБОЗНАЧЕНИЯ:

- Граница производства работ жилого дома №28 (1 очередь) ранее запроект.
- Граница производства работ жилого дома №27 (2 очередь) ранее запроект.
- Граница производства работ жилого дома №28 (3 очередь) проект.
- Граница производства работ жилого дома №27 (4 очередь) проект.
- Граница территории инженерно-транспортной инфраструктуры жилого дома №28 (5 очередь), ранее запроект.
- Граница территории инженерно-транспортной инфраструктуры жилого дома №27 (6 очередь), ранее запроект.
- Граница территории инженерно-транспортной инфраструктуры жилого дома №28 (7 очередь) проект.
- Граница территории инженерно-транспортной инфраструктуры жилого дома №27 (8 очередь) перспект.
- Граница дворовой территории общего пользования жилого дома №28 (5 очередь), ранее запроект.
- Граница дворовой территории общего пользования жилого дома №27 (6 очередь), ранее запроект.
- Красная линия улиц
- Граница производства работ объекта №142121 разработки ОАО "Искитуп Мосметр раздвопроект"
- Граница дошкольных и школьных учреждений
- Граница территории закрытой трансформаторной подстанции
- Делитель 1800х200х100(мм)
- Проектируемые здания и сооружения
- Вспомогательные помещения
- Проектируемые здания и сооружения
- Тропушки

ВЕДОМОСТЬ ЖИЛЫХ И ОБЩЕСТВЕННЫХ ЗДАНИЙ И СООРУЖЕНИЙ

№ п/п	Наименование и обозначение	Количество		Площадь, м²		Строительный объем, м³	
		Этажей	Зем. зап.	Зем. зап.	Зем. зап.	Зем. зап.	Зем. зап.
27	Многоквартирный жилой дом (2 очереди - ранее запроект.)	8	1	92	92	5679.71	5679.71
27a	Комплексная трансформаторная подстанция 110 кВ-30 кВ (2х1250) (5 очереди - ранее запроект.)	1	1	-	-	-	-
28	Многоквартирный жилой дом (1 очередь - ранее запроект.)	10	1	18	18	1076.96	1076.96
28a	Комплексная трансформаторная подстанция 110 кВ-30 кВ (2х1250) (3 очереди - проект.)	1	1	-	-	-	-
33	Детский сад-ясль на 230 мест (перспектива)	3	1	-	-	-	-
47	Комплексная трансформаторная подстанция 110 кВ-30 кВ (2х1250) (7 очереди - проект.)	1	1	-	-	-	-
50	Сооружение для размещения мусорных контейнеров (5 очереди - ранее запроект.)	1	1	-	-	-	-
50a	Сооружение для размещения мусорных контейнеров (3 очереди - проект.)	1	1	-	-	-	-
51	Сооружение для размещения мусорных контейнеров (6 очереди - перспектива)	1	1	-	-	-	-