


Создано		Создано	
Инф. № подл.	Подп. и дата	Взам. инв. №	Итого
		Нач. ОУ	10.25
		Нач. КО-1	10.25
		Нач. ОБИ	10.25
		Нач. ОС	10.25
		Жамойда	10.25
		Хрестьян	10.25

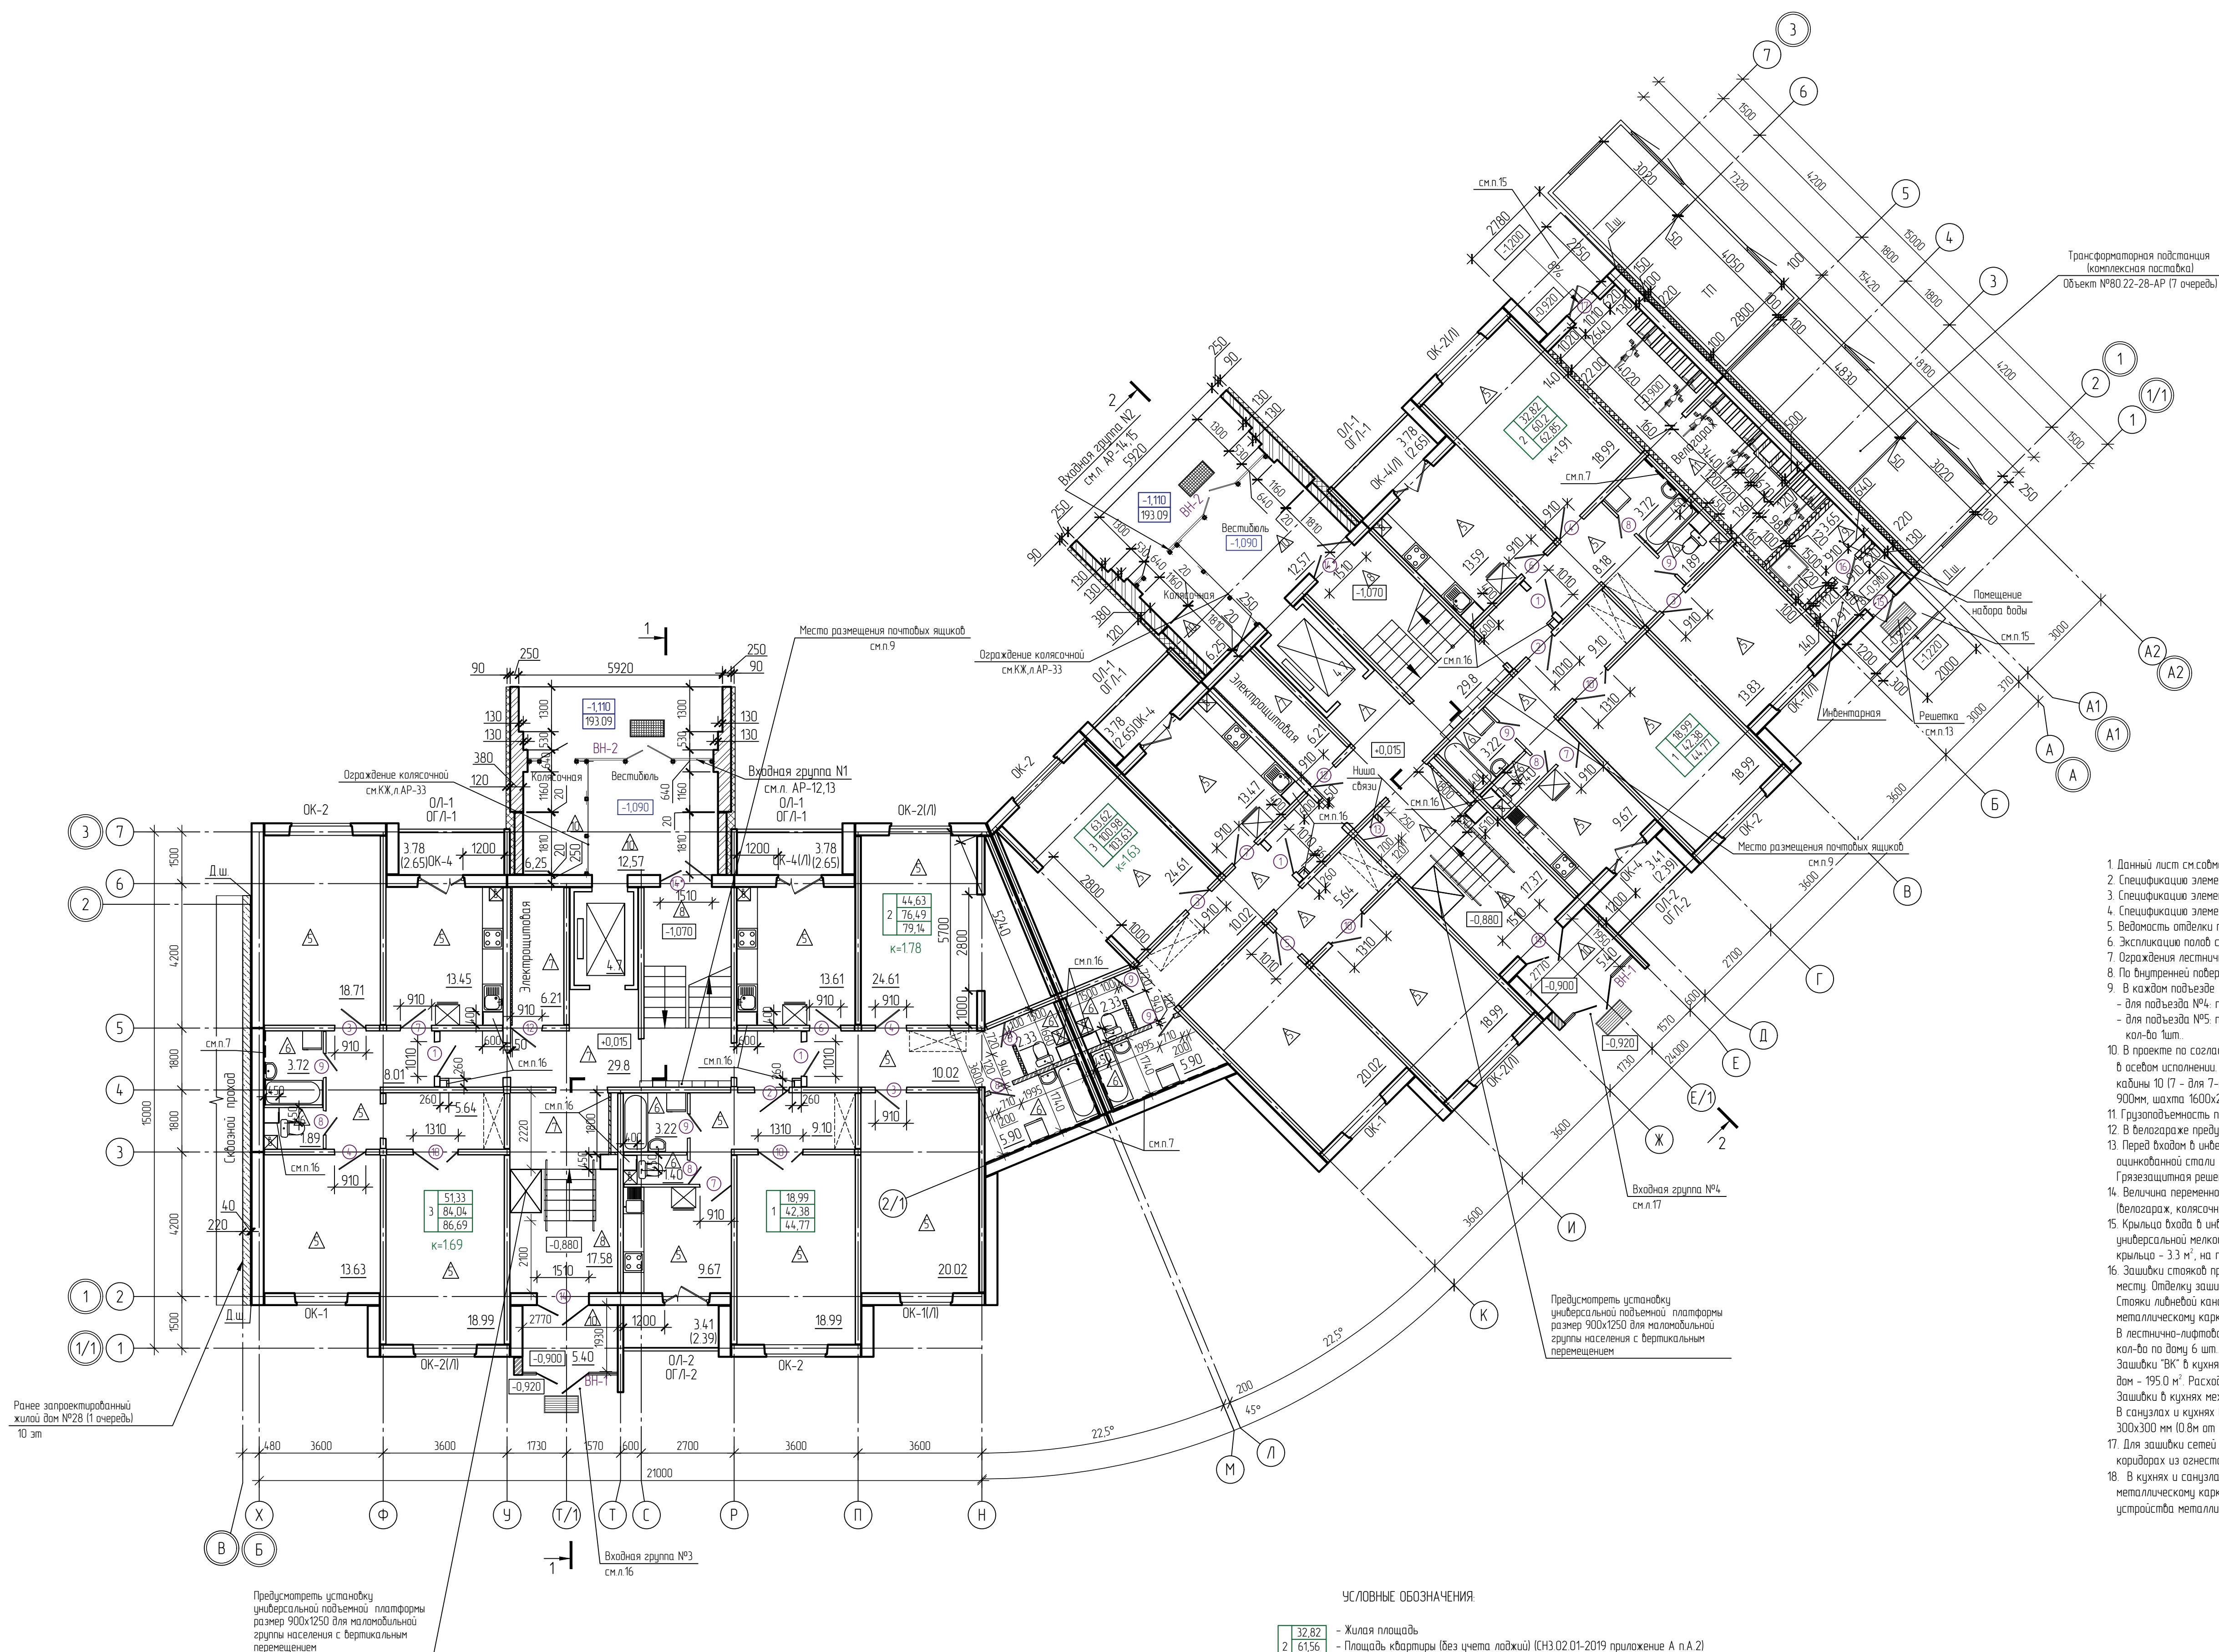

3. Данный лист см. совместно с спецификациями К/В, ОВ, ВК, СС, 30.
4. Спецификация элементов заполнения дверных проемов см. л. 25
5. Спецификация элементов заполнения оконных проемов см. л. 22
6. Спецификация элементов заполнения проемов лоджий см. л. 27
7. Ведомость отделки помещений см. л. 21
8. Экспликация полов см. л. 20
9. Ограждения лестничных маршей см. л. 31
10. По вышней поверхности наружной стены в ванных помещениях установить устройства пароизоляции, к-кт КХ.
12. В overeen по согласованию с заказчиком выбрать тип пассажирских без машинного помещения с безредукторной ледовой в секции исполнении Грузоподъемность 630 кг, скорость 1,0 м/с, размеры кабин 1100х2100х2100 мм, число ступеней кабин 10 (7 для 7-ми эт. секций, кол-воходов 2 (1-й этаж - сквозной проход), дверь - горизонтально-раздвижная шириной 900мм, шахта 1600х2720мм (см. к-кт КХ).
13. Грузоподъемность подъемника в вестибюле предусмотреть не более 4-250кг

УСЛОВНЫЕ ОБОЗНАЧЕНИЯ


2	32,82	- Жилая площадь
	61,56	- Площадь квартиры (без учета лоджий) (СНЗ 02.01-2019 приложение А п.А.2
	64,13	- Общая площадь квартиры (с учетом площади лоджий с коэф. 0.7)

-  - Место возможной установки встроенного шкафа
 - Место установки холодильника
 - Место установки стиральной машины
 - Место расположения электроподогревателя
 - Перегородки или зашлись из блоков ячеистых бетонов, см КЖ
 - Перегородки из кирпича, см КЖ

							80 22-28-AP			
Изм	Кат	уч	Лист	№ док	Подп	Дата				
Утвердил		Казакевич				10.25	Многоквартирный жилой дом 3 очередь	Статья	Лист	Листов
Н. контр.		Ищенко				10.25		С	4	
Проверил		Казакевич				10.25				
Разработал		Шаповалова				10.25				
План 1-го этажа М1100							ОАО "Институт" "Мозильградмашпроект"			

Согласовано		10.25		10.25		10.25	
Согласовано		10.25		10.25		10.25	
Нач. ОСС		Нач. КО-1		Нач. ОБИ		Нач. ОБИ	
Ильина		Козаченко		Шкряпач		Шкряпач	
Взам. инв. №		Взам. инв. №		Взам. инв. №		Взам. инв. №	
Подп. и дата		Подп. и дата		Подп. и дата		Подп. и дата	
Инв. № подл.		Инв. № подл.		Инв. № подл.		Инв. № подл.	

Ранее запроектированный
жилой дом №28 (1 очередь)
10 эт

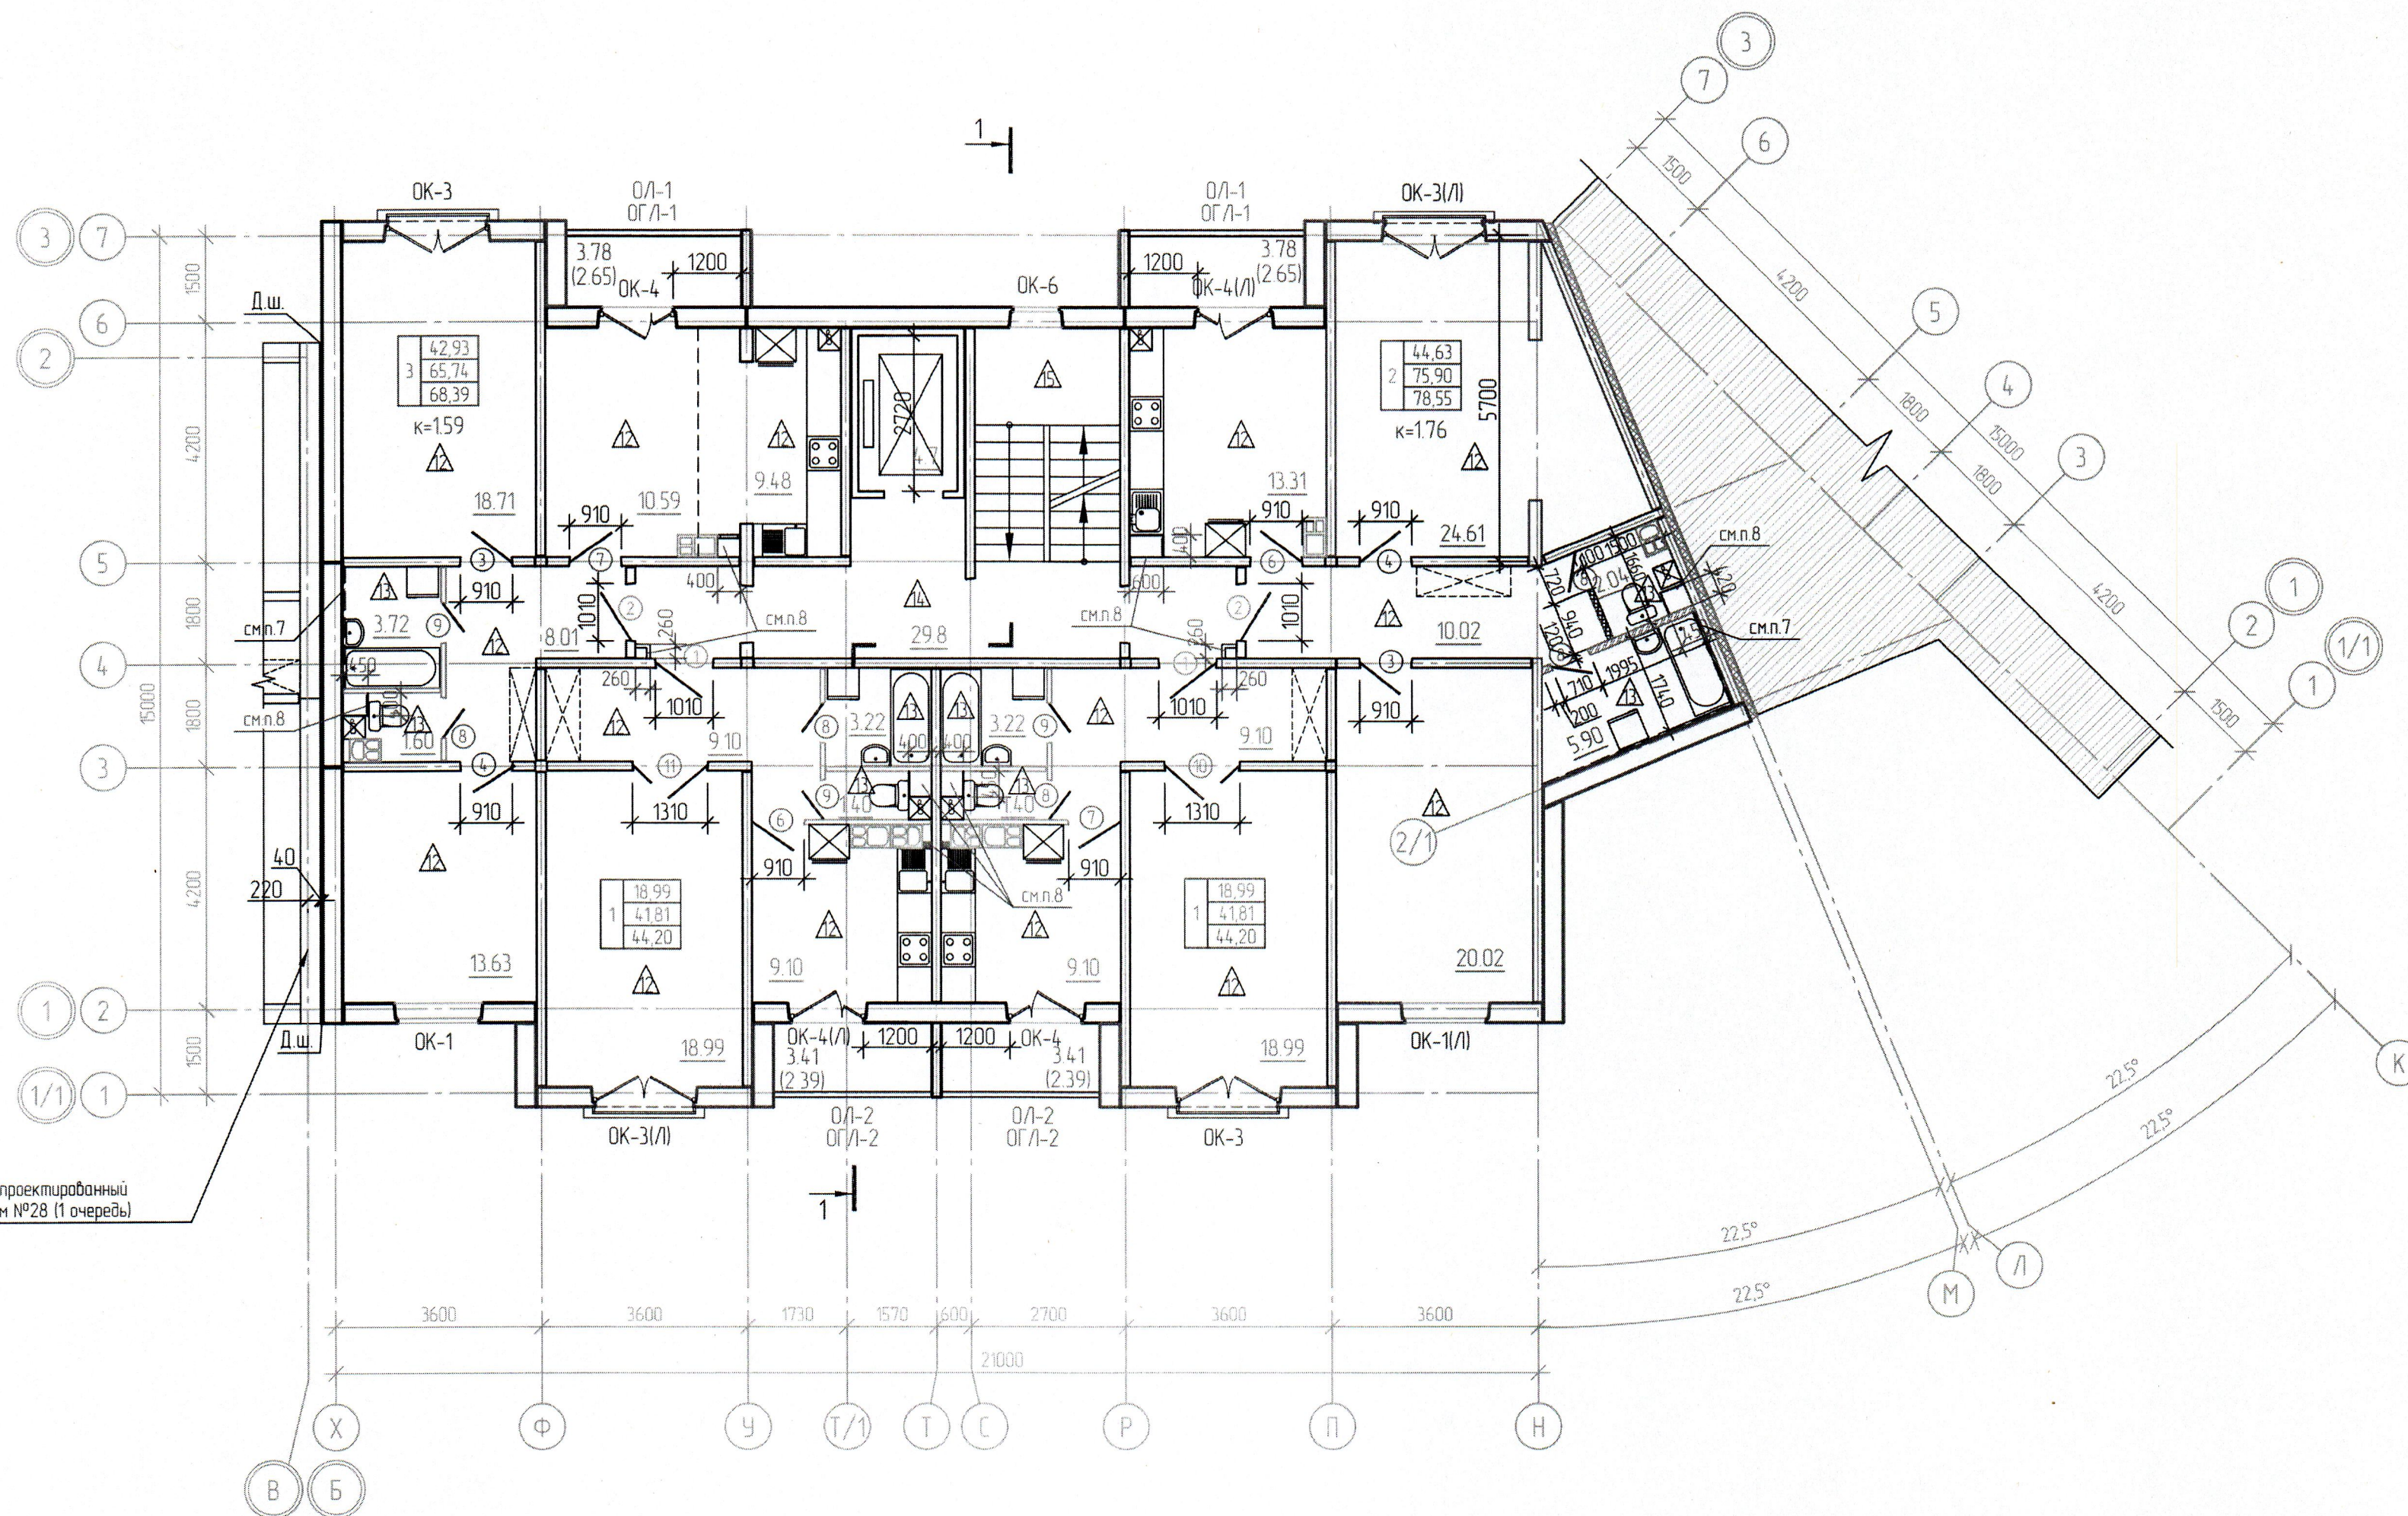

УСЛОВНЫЕ ОБОЗНАЧЕНИЯ:

- | | |
|--|--|
| | - Жилая площадь |
| | - Площадь квартиры (без учета лоджий) (СНЗ 02.01-2019 приложение А п.А.2) |
| | - Общая площадь квартиры (с учетом площади лоджий с коэф. 0.7) (СНЗ 02.01-2019 приложение А п.А.3) |
| | - Место возможной установки встроенного шкафа |
| | - Место установки холодильника |
| | - Место установки стиральной машины |
| | - Место расположения электрообогревателя |
| | - Перегородки или зашивки из блоков ячеистых бетонов, см КЖ |
| | - Перегородки из кирпича, см КЖ |

1. Данный лист см. совместно с комплектами КЖ, ОБ, ВК, СС, ЗО.
2. Спецификацию элементов заполнения дверных проемов см. л. 25.
3. Спецификацию элементов заполнения оконных проемов см. л. 22, спецификацию элементов заполнения проемов лоджий см. л. 27.
4. Ведомость отделки помещений см. л. 21.
5. Экспликация полов см. л. 20.
6. Ограждения лестничных маршей см. л. 31.
7. По внутренней поверхности наружной стены в банях выполнить устройства пароизоляции, к-кт КЖ.
8. Общие примечания по зашивкам инженерных коммуникаций см. л. 4 п. 16.

80.22-28-AP					
Комплекс многоквартирных жилых домов с благоустройством прилегающей территории в квартале №9 микрорайона №1 в районе многоэтажной жилой застройки "Соломинка-2" в городе Могилеве					
Изм.	Кол. изм.	Лист	№ док.	Подп.	Дата
41	-	зам	207-25		10.25
Утвердил				Казак	10.25
Н. контр.				Ищенко	10.25
Проверил				Казак	10.25
Разработал				Шаповалова	10.25
Многоквартирный жилой дом 3 очередь				Стация	Лист
				С	6
План 8, 9, 10 этажей М1:100				ОАО "Институт "Могилевгражданпроект"	