


Согласовано		03.24	03.24
Нач.проект.	Казаченко		
Нач.ОПБ	Жукова		
Нач.ОБЖ		03.24	
Согласовано		03.24	03.24
Нач.проект.	Жукова		
Нач.ОПБ	Жукова		
Нач.ОБЖ	Жукова		
Инф. № подл.	Подл. и дата	Взам. инв. №	

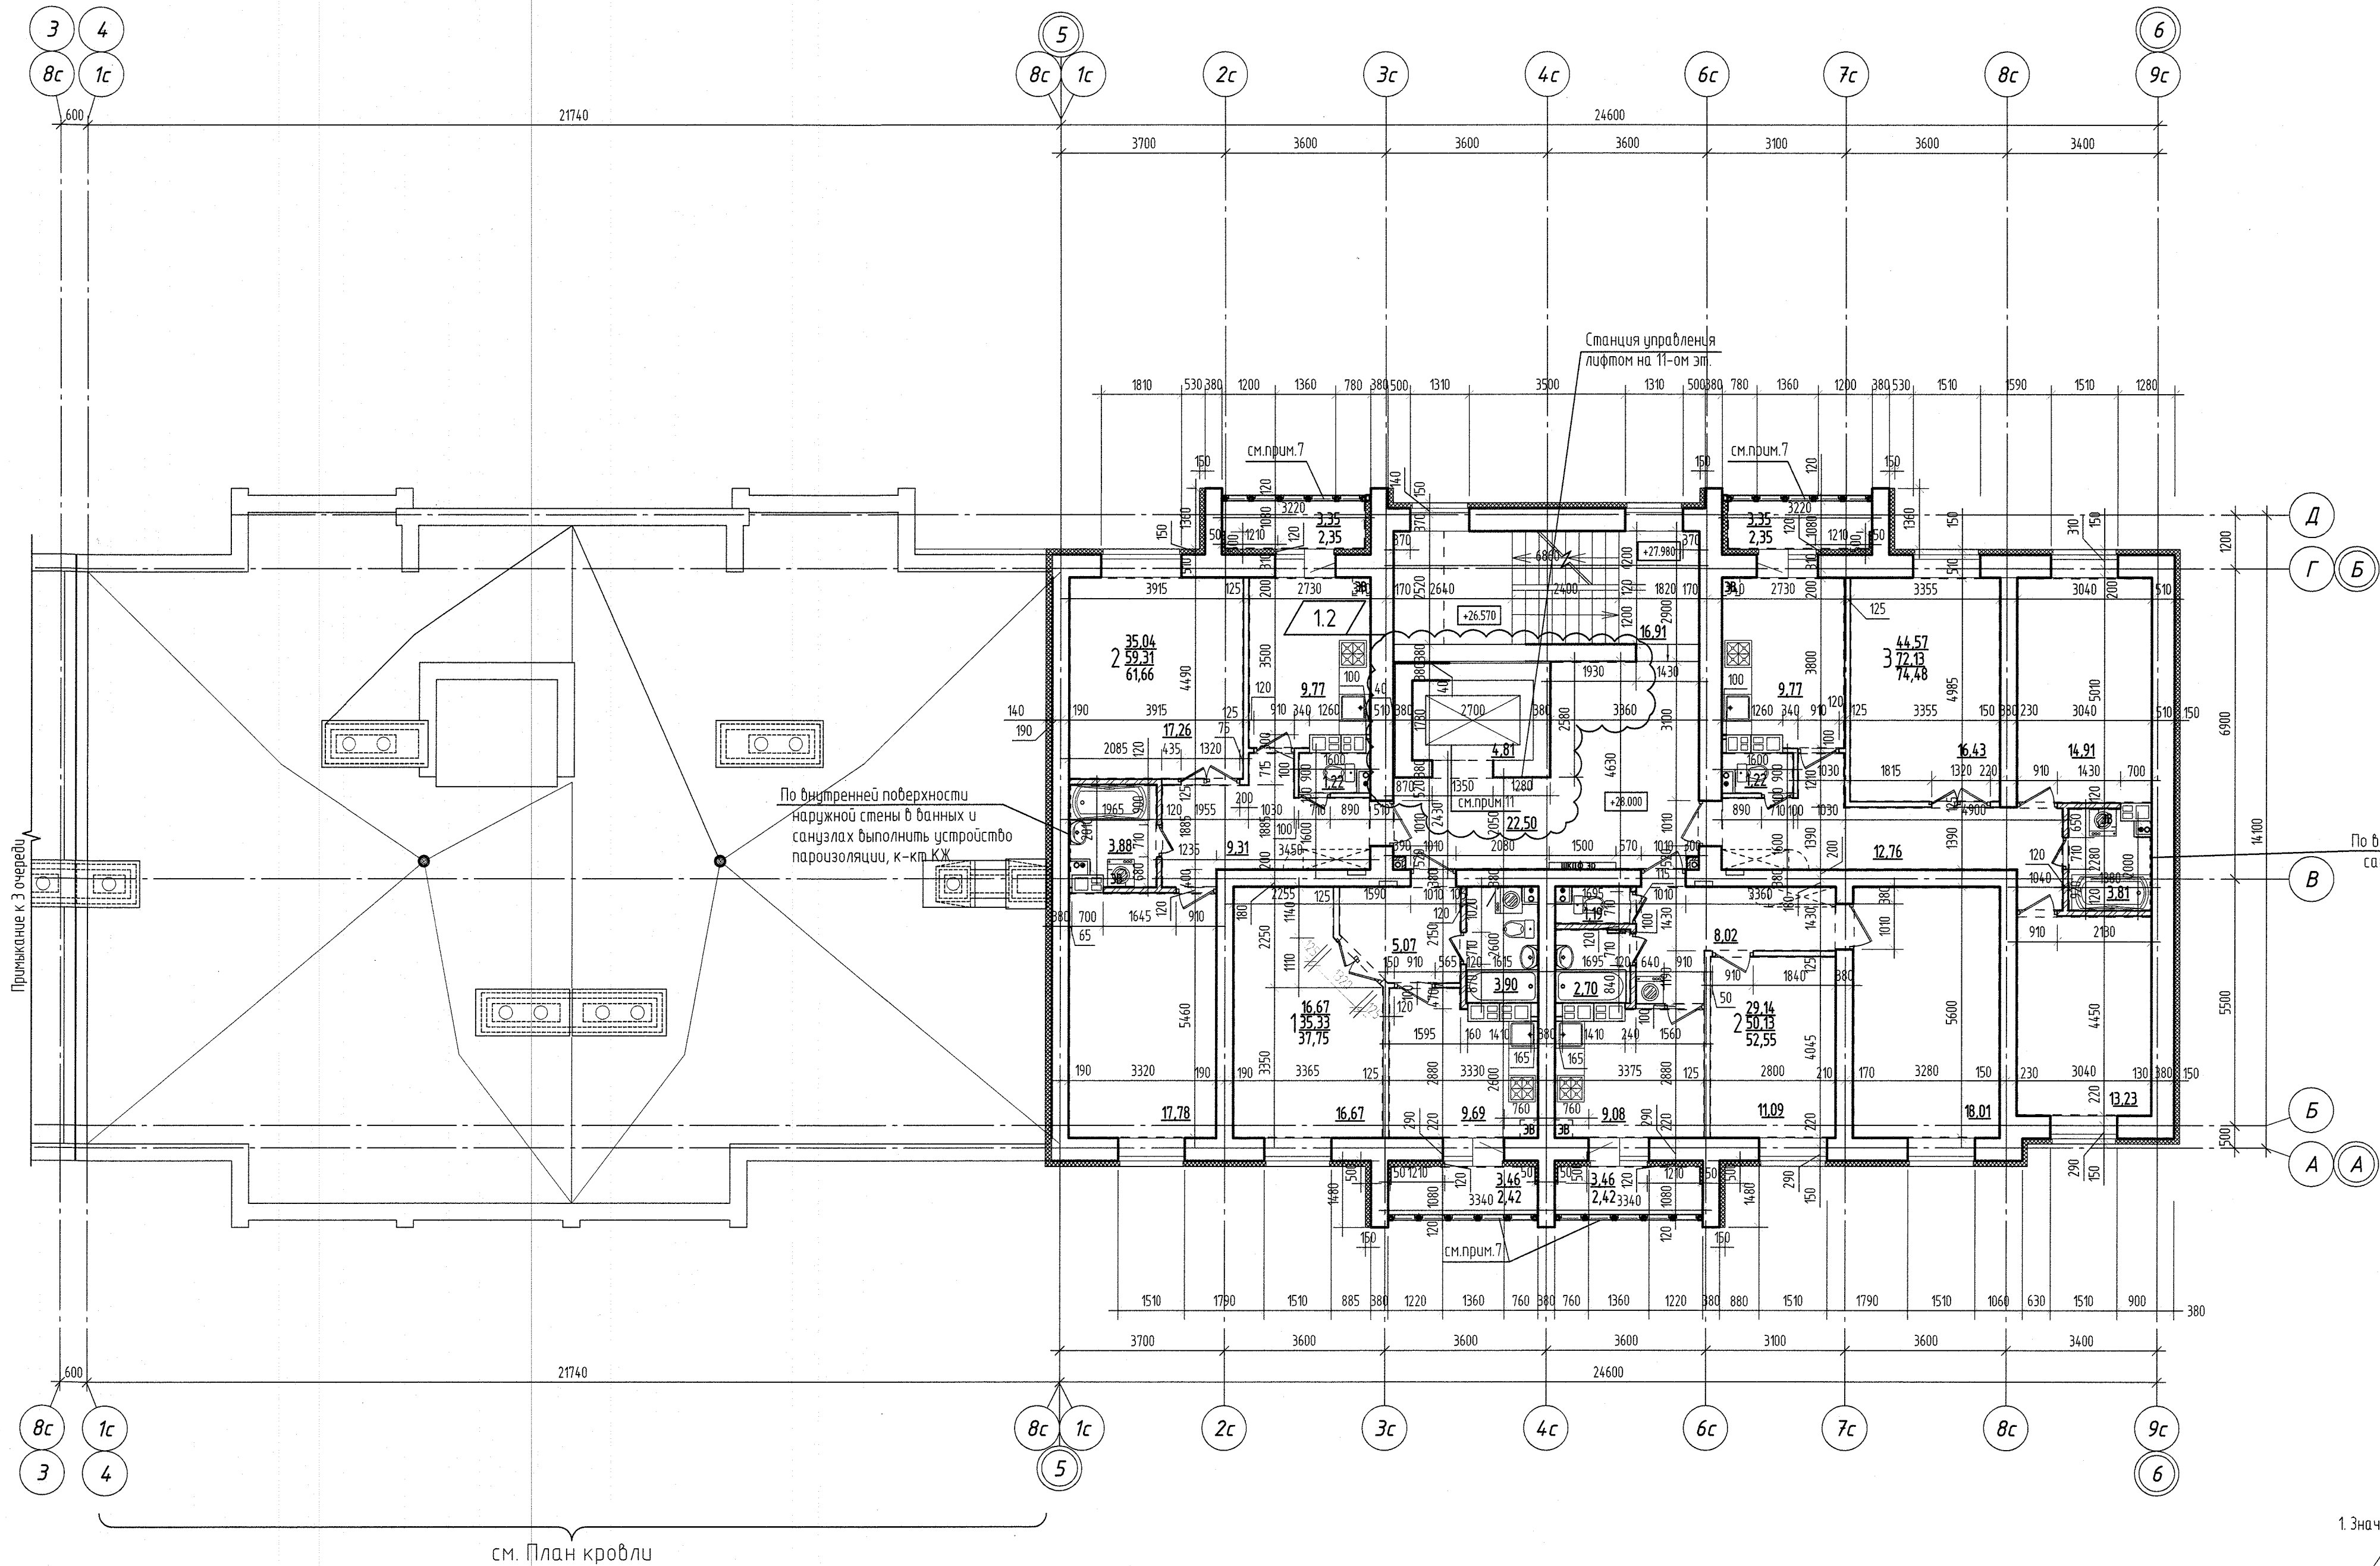

УСЛОВНЫЕ ОБОЗНАЧЕНИЯ

- Наружные стены толщиной 510мм из кирпича марки СУРПЧ-М250/Ф35 /18 по ГОСТ 379-2015 на кладочном растворе по СТБ 1307-2012 (марку кирпича и раствора - см.КЖ) с устройством легкой штукатурной системы утепления.
- Внутренние стены толщиной 380 и 510мм запроектированы из силикатного кирпича СУРПЧ-М250/Ф35 /18 ГОСТ 379-2015 на кладочном растворе по СТБ 1307-2012 (марку кирпича и раствора - см.КЖ)
- Перегородки помещений санузлов толщиной 120мм из 3 кирпича силикатного утепленного рядового марки СУРПЧ-М250/Ф35 /18 по ГОСТ 379-2015 на кладочном цементно-песчаном растворе М50 (см.КЖ)
- Перегородки между жилыми комнатами и нежилыми помещениями квартиры (коридор, кухня) толщиной 125мм выполнять из блоков ячеистобетонного бетона 188х125х588-25(600)15-2 по СТБ 1117-98 на тонкослойном кладочном растворе по СТБ 1307-2012. Ячеистобетонные блоки должны соответствовать требованиям EN 771-4 (см.КЖ)
- Перегородки между нежилыми помещениями квартиры (кухня, коридор, санузел) толщиной 100мм выполнять из блоков ячеистобетонного бетона 188х100х588-25-550-15-2 по СТБ 1117-98 на тонкослойном кладочном растворе по СТБ 1307-2012. Ячеистобетонные блоки должны соответствовать требованиям EN 771-4 (см.КЖ)
- Электродинамический шкаф, см. комплекты ЭО, ВК
- Электрический полочный шкаф на 1,5м от пола, см. комплект ОБ
- Предполагаемые места устройства встроенных шкафов

1. Значение показателей квартиры:
- 29,31 - двухкомнатная квартира
 - 29,31 - жилая площадь
 - 29,31 - площадь квартиры согласно п.А.2 приложения А СН 3.02.01-2019 (без учета лоджий)
 - 52,19 - общая площадь квартиры согласно п.А.3 приложения А СН 3.02.01-2019 (с учетом площ.лоджий с коэф.0.7)
2. Данный лист смотри совместно с Отделочным планом - л.14
3. Данный лист смотри совместно с комплектами КЖ, ВК, ОБ, ЭО и СС
4. Отверстия в стенах и перегородках и узлы утепления стен см. комплект КЖ
5. Ограждение лестничных маршей и лестничных площадок см. комплект КЖ
6. Спецификации заполнения дверных и оконных проемов см. л. 20-22
7. Размеры оконных проемов даны по кирпичной кладке. Четверти выполнены из утеплителя (см. комплект КЖ)
8. Остекление лоджий см. л. 23
9. Экспликация полов см. л. 24-25
10. Ведомость отделки помещений см. л. 26
11. Для этажей с отметкой пола более 15м на балконе (для отстоя людей при пожаре) необходимо обеспечить наличие глухого простенка от торца балкона до ближайшего проема шириной не менее 1,2м (согласно п.10.2.16 СН 2.02.05-2020)
12. По внутренней поверхности наружной стены в банных и санузлах выполнить устройство пароизоляции, к-кт КЖ
13. При возведении кладки перегородок санитарных узлов банных комнат, в местах примыкания перегородок к вентиляционным шахтам и вентиляционным каналам, выполнить по месту смещение кладки на 15мм на устройство штукатурного слоя для совмещения плоскостей отделанных перегородок и вентиляционных каналов.
14. Для этажей с отметкой пола более 15м на балконе (для отстоя людей при пожаре) необходимо обеспечить наличие глухого простенка от торца балкона до ближайшего проема шириной не менее 1,2м (согласно п.10.2.16 СН 2.02.05-2020)

		221.23-08-AP	
1		Многоквартирный жилой дом М 8 по генплану с благоустройством прилегающей территории в квартале М3 микрорайона М1 в районе многоэтажной жилой застройки «Солончиха-2» в городе Мозеле	
Изм.	Кол. уч.	Лист	М. док.
Утвердил	Кавказ	03.24	03.24
Н.контр.	Шабалова	03.24	03.24
Проверил	Кавказ	03.24	03.24
Разработал	Специал	03.24	03.24
2 очередь		Жилой дом	
План 11 этажа		М 1:100	
ОАО "Институт "Мозелевградпроект"		Формат А	