


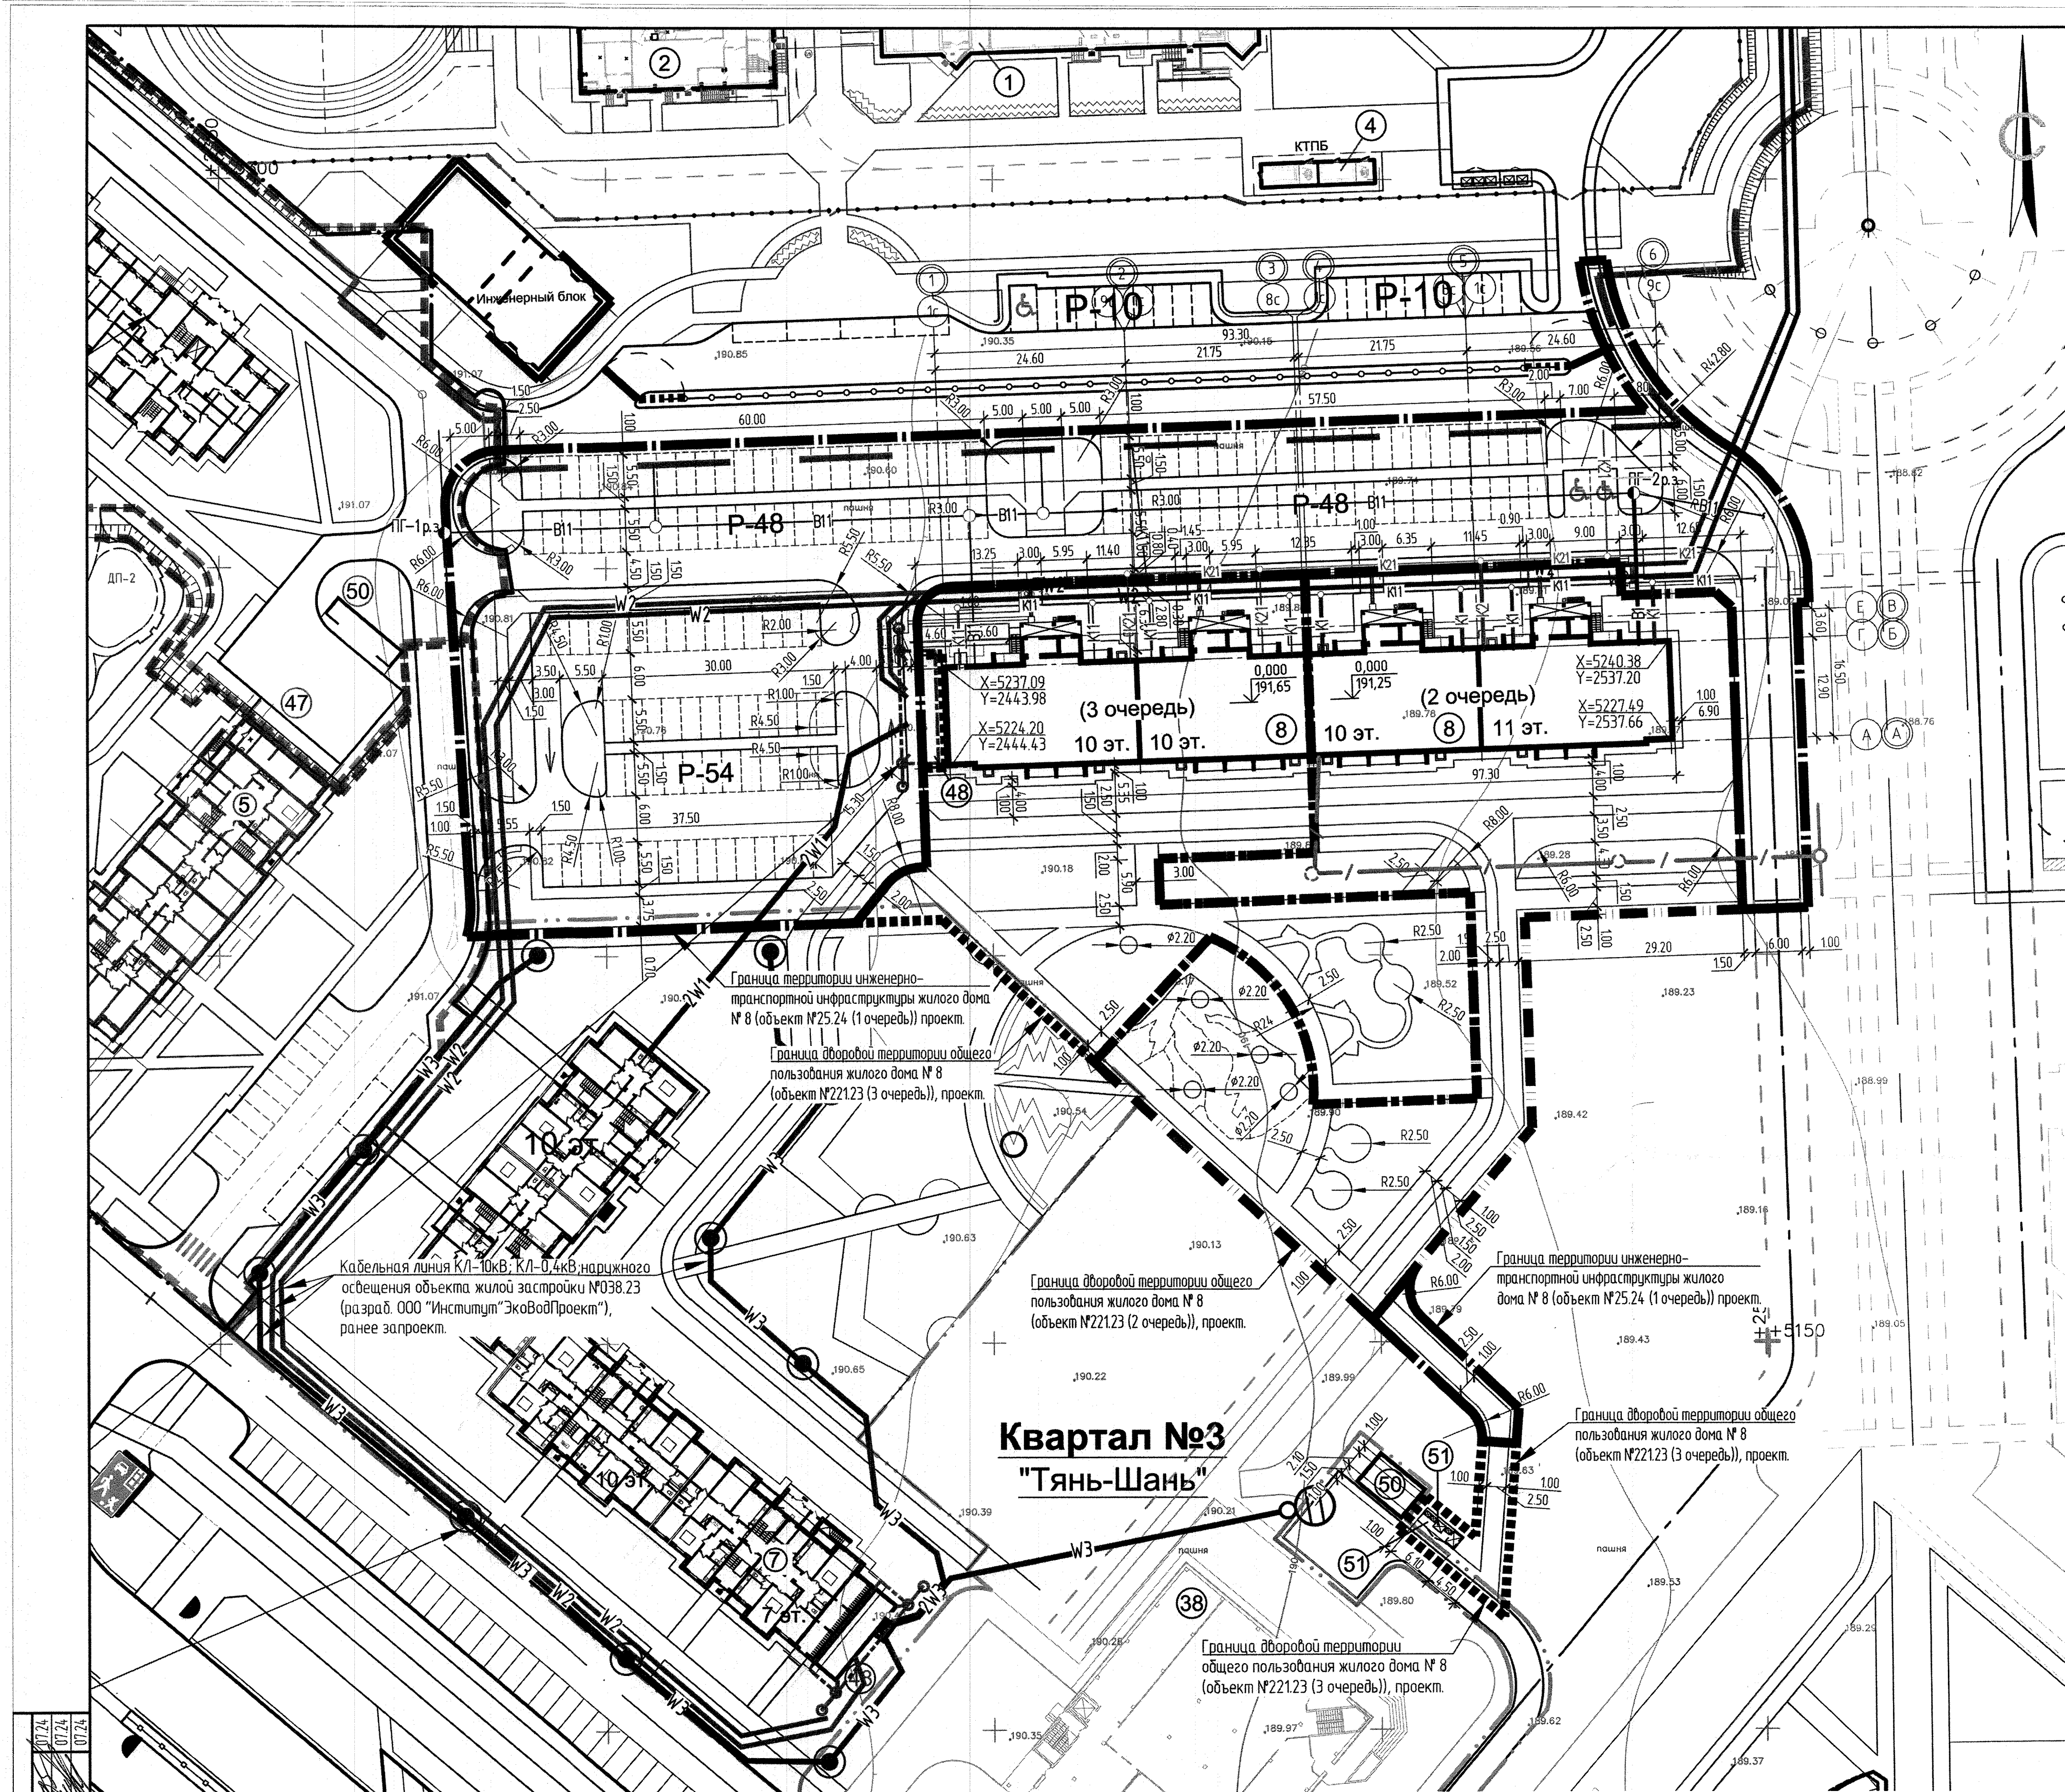

Квартал №3
"Тянь-Шань"

УСЛОВНЫЕ ОБОЗНАЧЕНИЯ:

- Граница территории инженерно-транспортной инфраструктуры жилого дома № 8 (объект №25.24 (1 очередь)), проект.
 - Граница дворовой территории общего пользования жилого дома № 8 (объект №221.23 (3 очередь)), проект.
 - Граница дворовой территории общего пользования жилого дома № 8 (объект №221.23 (2 очередь)), проект.
 - Граница производства работ объекта №41.23 (разраб. ОАО "Институт "Могилевгражданпроект", ранее запроект.
 - Граница производства работ объекта жилой застройки №038.23 (разраб. ООО "Институт "ЭкоВодПроект", ранее запроект.
 - Граница производства работ объекта жилой застройки №26.23 (разраб. ООО "Архитегражданпроект", ранее запроект.
 - Граница производства работ объекта жилой застройки №97-23,98-23 (разраб. "Институт "Могилевжилпроект", ранее запроект.
- Примыкание к существующему покрытию
 - Граница территории школы с бассейном, проект.
 - Здания и сооружения, проект.
 - Здания и сооружения, сущ.
 - Здания и сооружения, перспективные
 - Проезды и тротуары, сущ.
 - Проезды и тротуары, проект
 - Проезды и тротуары, перспективные

- Проектируемая хозяйственно-питьевой водопровод
- Проектируемая хозяйственно-бытовой канализация
- Проектируемая проектируемая дождевая канализация
- Проектируемая хозяйственно-питьевой водопровод (объект №25.24 (1 очередь))
- Проектируемая хозяйственно-бытовой канализация (объект №25.24 (1 очередь))
- Проектируемая дождевая канализация (объект №25.24 (1 очередь))
- Проектируемая проектируемая кабельная канализация



ВЕДОМОСТЬ ЖИЛЫХ И ОБЩЕСТВЕННЫХ ЗДАНИЙ И СООРУЖЕНИЙ

№ п/п	Наименование и обозначение	Этажность	Площадь, м²						Строительный объем, м³	
			зданий	зданий	застройки		общая площадь		зданий	всего
					зданий	б-го	зданий	б-го		
1	Школа на 1020 мест, разраб. ОАО "Институт "Могилевгражданпроект", ранее запроект.	4	1	-	-	-	4812,16	4812,16	17500,00	69357,50
2	Бассейн, разраб. ОАО "Институт "Могилевгражданпроект", ранее запроект.	2	1	-	-	-	1720,81	1720,81	3706,01	18895,93
3	Переходная галерея, разраб. ОАО "Институт "Могилевгражданпроект", ранее запроект.	1	1	-	-	-	57,20	57,20	4153	183,3
4	КТПБ, разраб. ОАО "Институт "Могилевгражданпроект", ранее запроект.	1	1	-	-	-	43,90	43,90	-	-
5	Многоквартирный жилой дом, разраб. "Институт "Могилевжилпроект", ранее запроект.	10-11	1	-	-	-	-	-	-	-
7	Многоквартирный жилой дом, разраб. ООО "Институт "ЭкоВодПроект", ранее запроект.	7-11	1	-	-	-	-	-	-	-
8	Многоквартирный жилой дом, разраб. ОАО "Институт "Могилевгражданпроект" - 2 очередь - проект. - 3 очередь - проект.	10-11	1	84	80	80	783,94	783,94	5446,47	22751,92
38	Торгово-общественный объект (индийский проект)	2	1	-	-	-	-	-	-	-
47	КТПБ, разраб. "Институт "Могилевжилпроект", ранее запроект.	1	1	-	-	-	-	-	-	-
48	КТПБ, разраб. ООО "Институт "ЭкоВодПроект", ранее запроект.	1	1	-	-	-	44,00	44,00	-	-
50	Сооружение для размещения мусорных контейнеров, разраб. "Институт "Могилевжилпроект", ранее запроект.	1	1	-	-	-	-	-	-	-
51	Сооружение для размещения мусорных контейнеров, разраб. ОАО "Институт "Могилевгражданпроект", проект.	1	1	-	-	-	12,80	12,80	-	-

ВЕДОМОСТЬ ДЕМОНТИРУЕМЫХ ПОКРЫТИЙ С ПОСЛЕДУЮЩИМ ВОССТАНОВЛЕНИЕМ

Площадь демонируемого восстановленного покрытия,м²						Площадь покрытия Всего, м²	
Наименование (демонируемое покрытие)	НБК		ЭО		СС		
	Под тротуар	В гран. движения строит. техники	Под тротуар	В гран. движения строит. техники	Под тротуар		В гран. движения строит. техники
Демонтаж почвенно-растительного слоя, толщ. 0,20м	75,20	110,20	–	–	6,0	30,0	221,40

ВЕДОМОСТЬ РАЗРАБОТОК ЧЕРТЕЖА

№ п/п	№ здания, сооружения или граница участка
1	221.23-00-ГП

Примечание:
1. Объемы по демонтажу / восстановлению покрытий под ранее запроектированную кабельную линию КЛ-10кВ, КЛ-0,4кВ, наружного освещения - учтены в объекте №038.23 (разраб. ООО "Институт "ЭкоВодПроект").

221.23-00-ГП					
1	Зам.	125-24	07.24	Многоквартирный жилой дом № 8 по генплану с благоустройством прилегающей территории в квартале №3 микрорайона №16 в районе многоэтажной жилой застройки «Солончиха-2» в городе Могилеве	
Изм.	Кол. чл.	Лист	№ док.		
Утвердил	Казак	07.24	07.24		
Нач.пр.	Ищенко	07.24	07.24	2 очередь	
Проверил	Казак	07.24	07.24	С	
Разработал	Леонович	07.24	07.24	Сводный план инженерных сетей М1500	
				ОАО "Институт "Могилевгражданпроект"	