


СОГЛАСОВАНО

Инв. № подл. Подп. и дата Инв. № дубл.

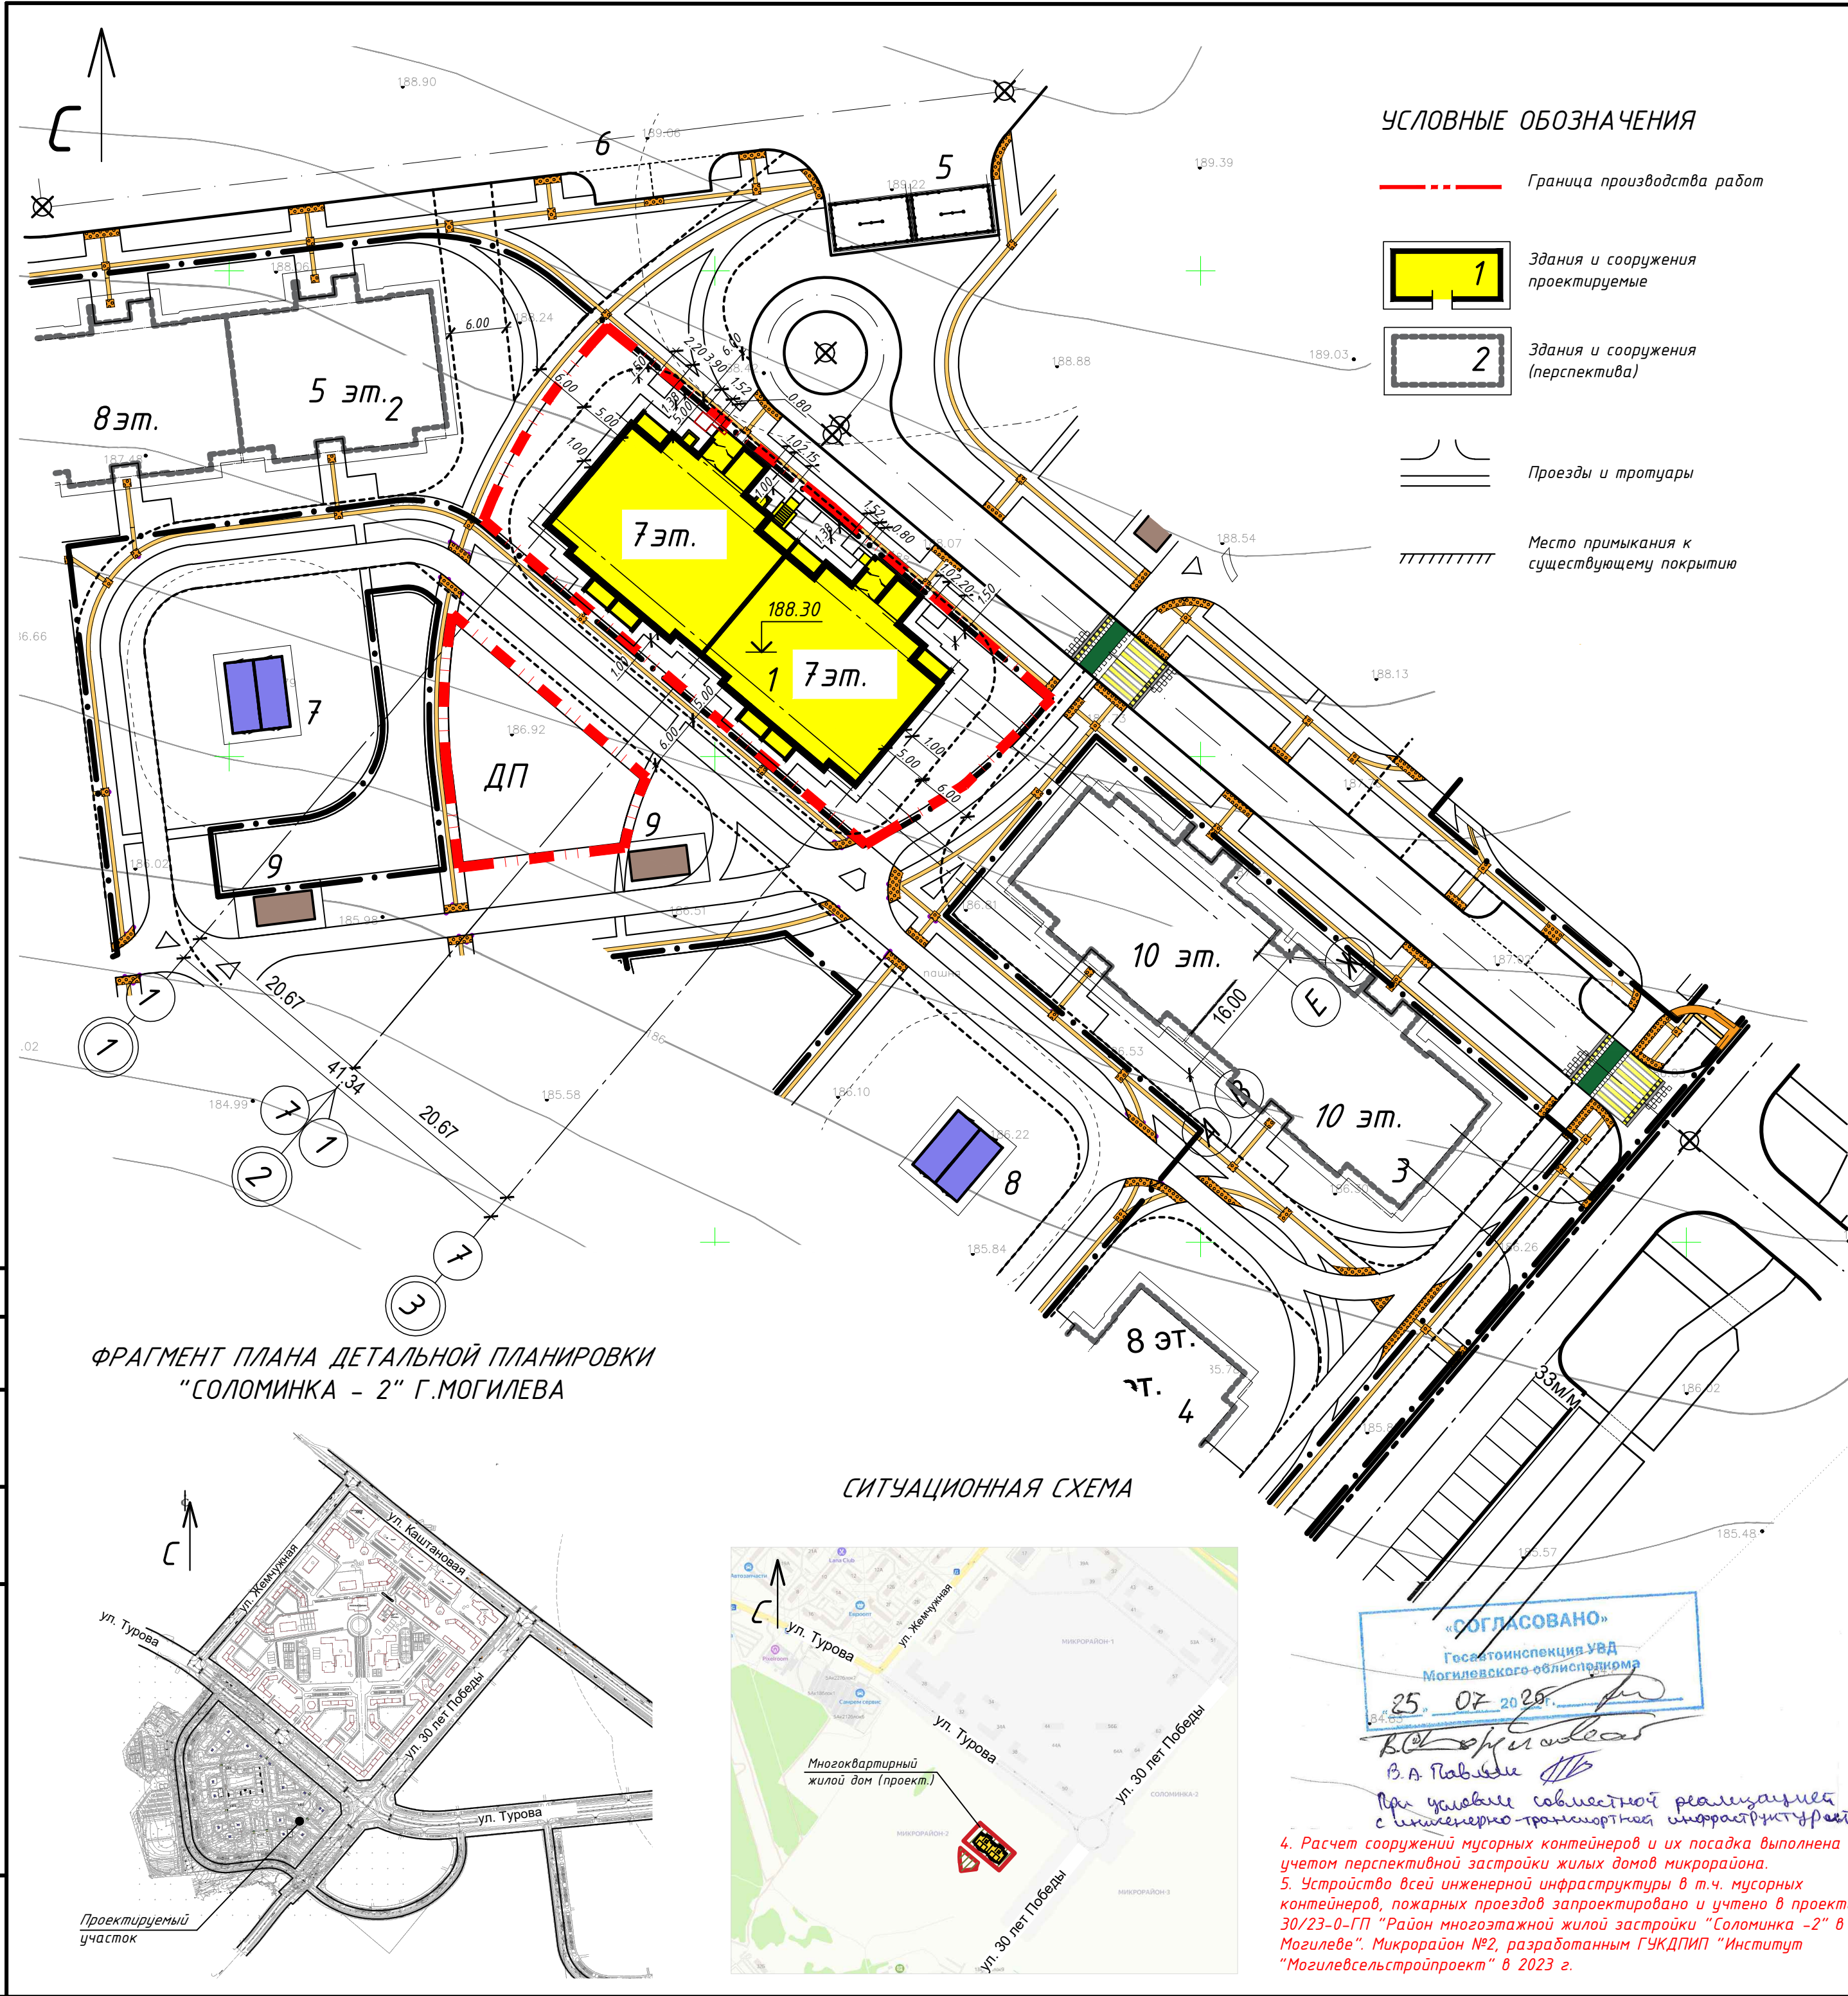

ВЕДОМОСТЬ ЖИЛЫХ И ОБЩЕСТВЕННЫХ ЗДАНИЙ И СООРУЖЕНИЙ											
№ по плану	Наименование и обозначение	Этажность	Количество			Площадь, м ²				Строительный объем, м ³	
			зданий	квартир		застройки		общая		здания	всего
				здания	всего	здания	всего	здания	всего		
1	Многоквартирный жилой дом (проект.)	7	1	56	56	761,37	761,37	3458,9	3458,9	14510,53	14510,53
2	Многоквартирный жилой дом (перспектива.)	5	-	-	-	-	-	-	-	-	-
3	Многоквартирный жилой дом (перспектива.)	10	-	-	-	-	-	-	-	-	-
4	Многоквартирный жилой дом (перспектива.)	8	-	-	-	-	-	-	-	-	-
5	Сооружение для размещения мусорных контейнеров (перспектива.)	-	-	-	-	-	-	-	-	-	-
6	Автомобильная 2 м/места для транспортных средств инвалидов(перспектива.)	-	-	-	-	-	-	-	-	-	-
7	БКТПБ ТП 2.14 (перспектива.)	-	-	-	-	-	-	-	-	-	-
8	БКТПБ ТП 2.12 (перспектива.)	-	-	-	-	-	-	-	-	-	-
9	Навес для велосипедов (перспектива.)	-	-	-	-	-	-	-	-	-	-

ОСНОВНЫЕ ПОКАЗАТЕЛИ ПО ГЕНПЛАНУ			
№ п/п	Наименование	Ед. изм.	Площадь, м²
1	Площадь участка в границах производства работ	м²	1699,00
2	в том числе:		
	- площадь застройки жилого дома	м²	761,37
	- отмостка бетонная жилого дома		
	в т.ч. бетонная отмостка под лоджиями - 40,0 м2	м²	164,0
	- пешеходные дорожки из мелкогабаритной бетонной плитки	м²	17,0
	- полоса из тактильной плитки	м²	1,6
	- травмобезопасная резиновая плитка 500х500х40мм	м²	332,0
	- озеленение (газон)	м²	281,63
	- полоса для проезда спец.техники(грунтощебель)	м²	14,4

- Генплан посадки дома выполнен согласно проектной документации 30/23-0-ГП "Район многоэтажной жилой застройки "Соломинка -2" в г. Могилеве". Микрорайон №2, разработанным ГУКДПИП "Институт "Могилевсельстройпроект" в 2023 г.
- План организации дорожного движения, схема размещения парковочных мест, таксационный план, разбивочный план с элементами благоустройства (мусорные контейнеры, навесы для велосипедов, привязка тактильной плитки, инженерные постройки, распределительные), учтены при разработке согласно проектной документации 30/23-0-ГП "Район многоэтажной жилой застройки "Соломинка -2" в г. Могилеве". Микрорайон №2, разработанным ГУКДПИП "Институт "Могилевсельстройпроект" в 2023 г.
- Перед началом строительных работ принять меры по сохранению растительного грунта с использованием его для озеленения.

ВЕДОМОСТЬ РАЗРАБОТОК ЧЕРТЕЖА									
Номер разраб	Номер зданий, сооружений или граница участка								
	1	2	3	4	5	6	7	8	9
1	-	Зам.	2-26	0126					
Изм.	Кол.	Лист	№ док	Подпись	Дата				
Утвердил	Беляев				07.25				
Проверил	Беляев				07.25				
Разраб.	Федосова-Лужанкова				07.25				
Н. контр.	Вородейва				07.25				
Разбивочный план М1:500									000 "Архинжгражданпроект"