



Согласовано	09.25				Изм. № подл.
	09.25	09.25	09.25	09.25	
	09.25	09.25	09.25	09.25	
	09.25	09.25	09.25	09.25	
Согласовано	09.25				Изм. № подл.
	09.25	09.25	09.25	09.25	
	09.25	09.25	09.25	09.25	
	09.25	09.25	09.25	09.25	
Согласовано	09.25				Изм. № подл.
	09.25	09.25	09.25	09.25	
	09.25	09.25	09.25	09.25	
	09.25	09.25	09.25	09.25	

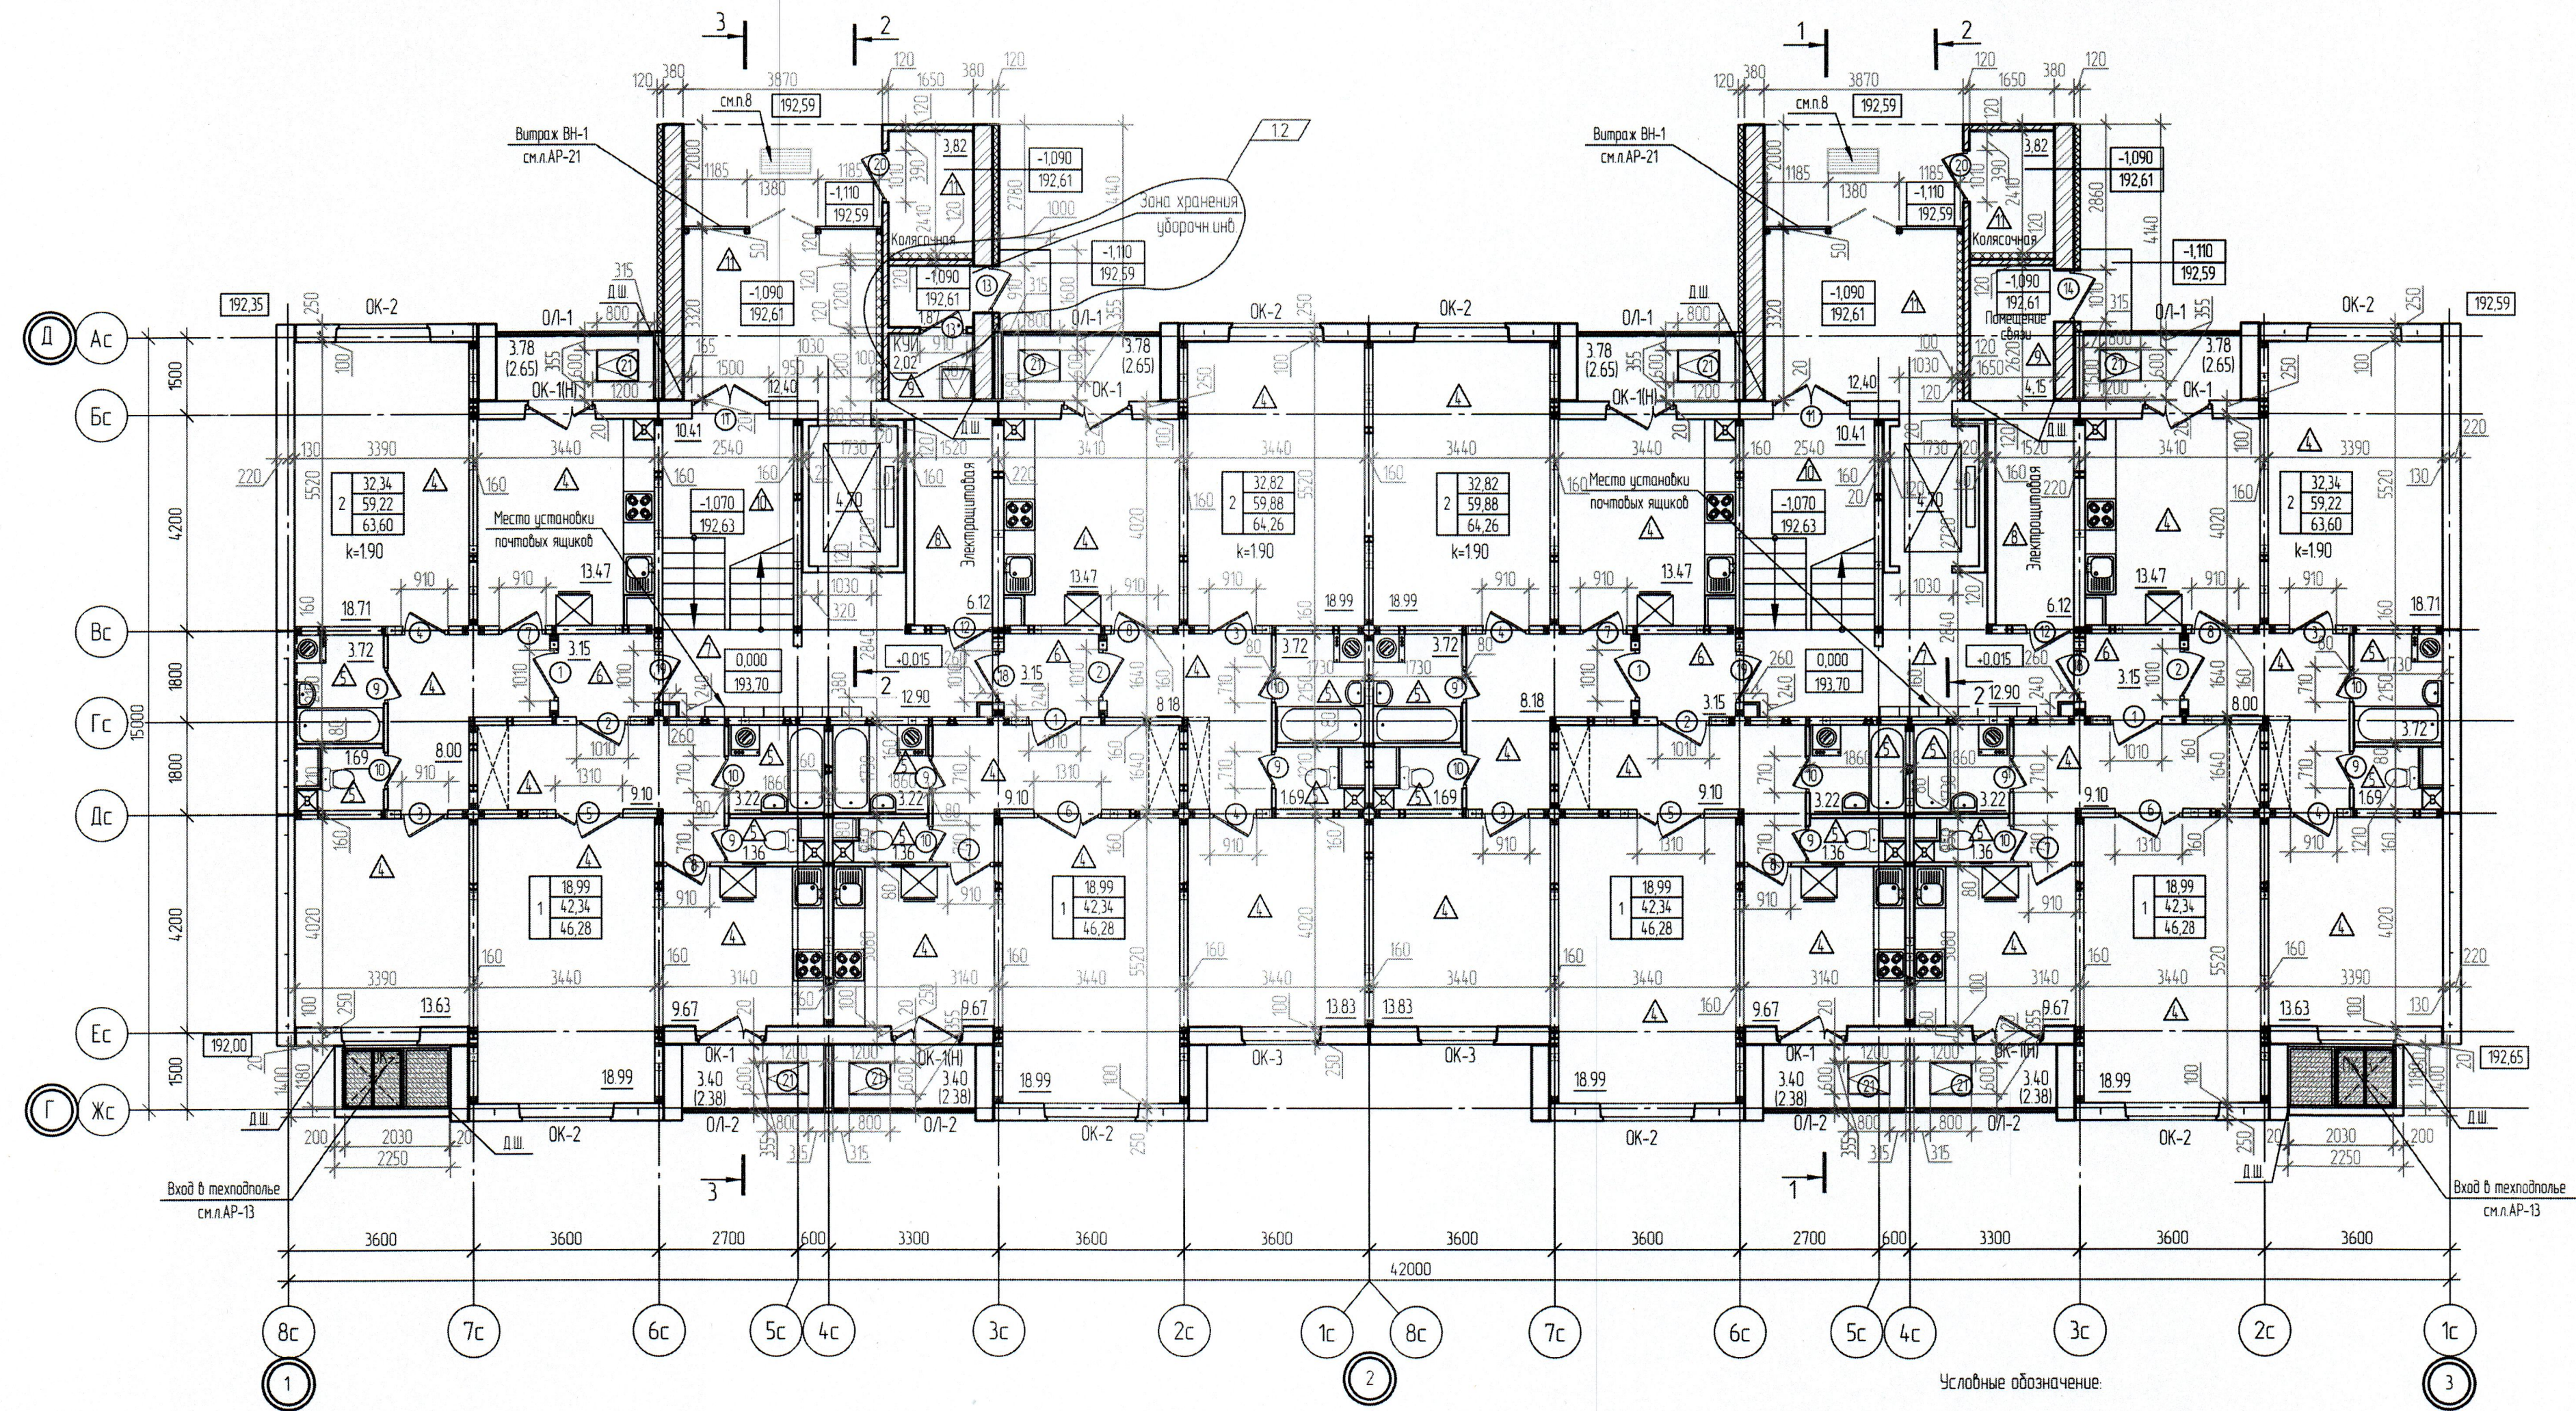

- Жилая площадь
- Площадь квартиры (без учета лоджий, погребов) (СНЗ.02.01-2019 приложение А п.А.2)
- Общая площадь квартиры (с учетом площади лоджий с коэф. 0.7 и площади погреба с коэф. 0.5) (СНЗ.02.01-2019 приложение А п.А.3)
- Места возможной установки встроенного шкафа
- Тип пола
- Марка двери
- Марка окна
- Остекление лоджий
- Место установки водонагревателя

- Данный лист см. совместно с комплектами КЖ, ОВ, ВК, СС, ЭО.
- Спецификация элементов заполнения дверных проемов см. л. 19
- Спецификация элементов заполнения оконных проемов см. л. 17, спецификация элементов заполнения проемов лоджий см. л. 22
- Ведомость отделки помещений см. л. 16
- Экспликация полов см. л. 14, 15
- По внутренней поверхности наружной стены в ванных и санузлах выполнить устройства пароизоляции, к-т к Ж.
- В каждом подъезде жилого дома установить вертикальные почтовые ящики:
 - в каждый подъезд по - 5 секционные (тип ПМ-5) - 8 шт.
- Перед входами в жилой дом предусмотреть устройство грязезащитных стальных решеток для вытирания подошв обуви из оцинкованной стали толщ. 2 мм. Размер решетки 1000х500х30(н)мм, просвет ячеек - не более 15мм, бес - 8 Зкз. Всего - 2 шт. Грязезащитная решетка должна быть установлена в одном уровне с поверхностью площадки крыльца.
- В проекте по согласованию с заказчиком выбран лифт пассажирский без машинного помещения с безредукторной лебедкой в осевом исполнении. Грузоподъемность 630 кг, скорость 1,0 м/с, размеры кабины 1100х2100х2100 мм, число остановок кабины 10, кол.ходов 2 (1-й этаж - сквозной проход), дверь-горизонтально-раздвижная шириной 900, шахта 1730х2720мм. См. к-т КЖ.
- Защитки стоек ВК в кухнях и санузлах выполнить из влагостойкого ГК/ВБ по металлическому каркасу, в общих коридорах, защитки стоек внутреннего водоснабжения выполнить из влагостойкого, огнестойкого ГК/ВБ
- Ограждения лестничных маршей см. л. 25
- При перепаде полов между приквартирным участком и лестнично-лифтовой площадкой необходимо выполнить уклон из покрытия пола в виде пандуса не более 16, шириной 0,3 м.

49.25-03-AP					
Многоквартирный жилой дом №3 по генплану с благоустройством прилегающей территории в квартале №1 микрорайона №2 в районе многоэтажного жилого застройки "Солнышко-2" в городе Мозеле					
1 очередь				Статья	Лист
Многоквартирный жилой дом				С	4
План 1-го этажа М1:100				ОАО "Институт "Мозелевградпроект"	

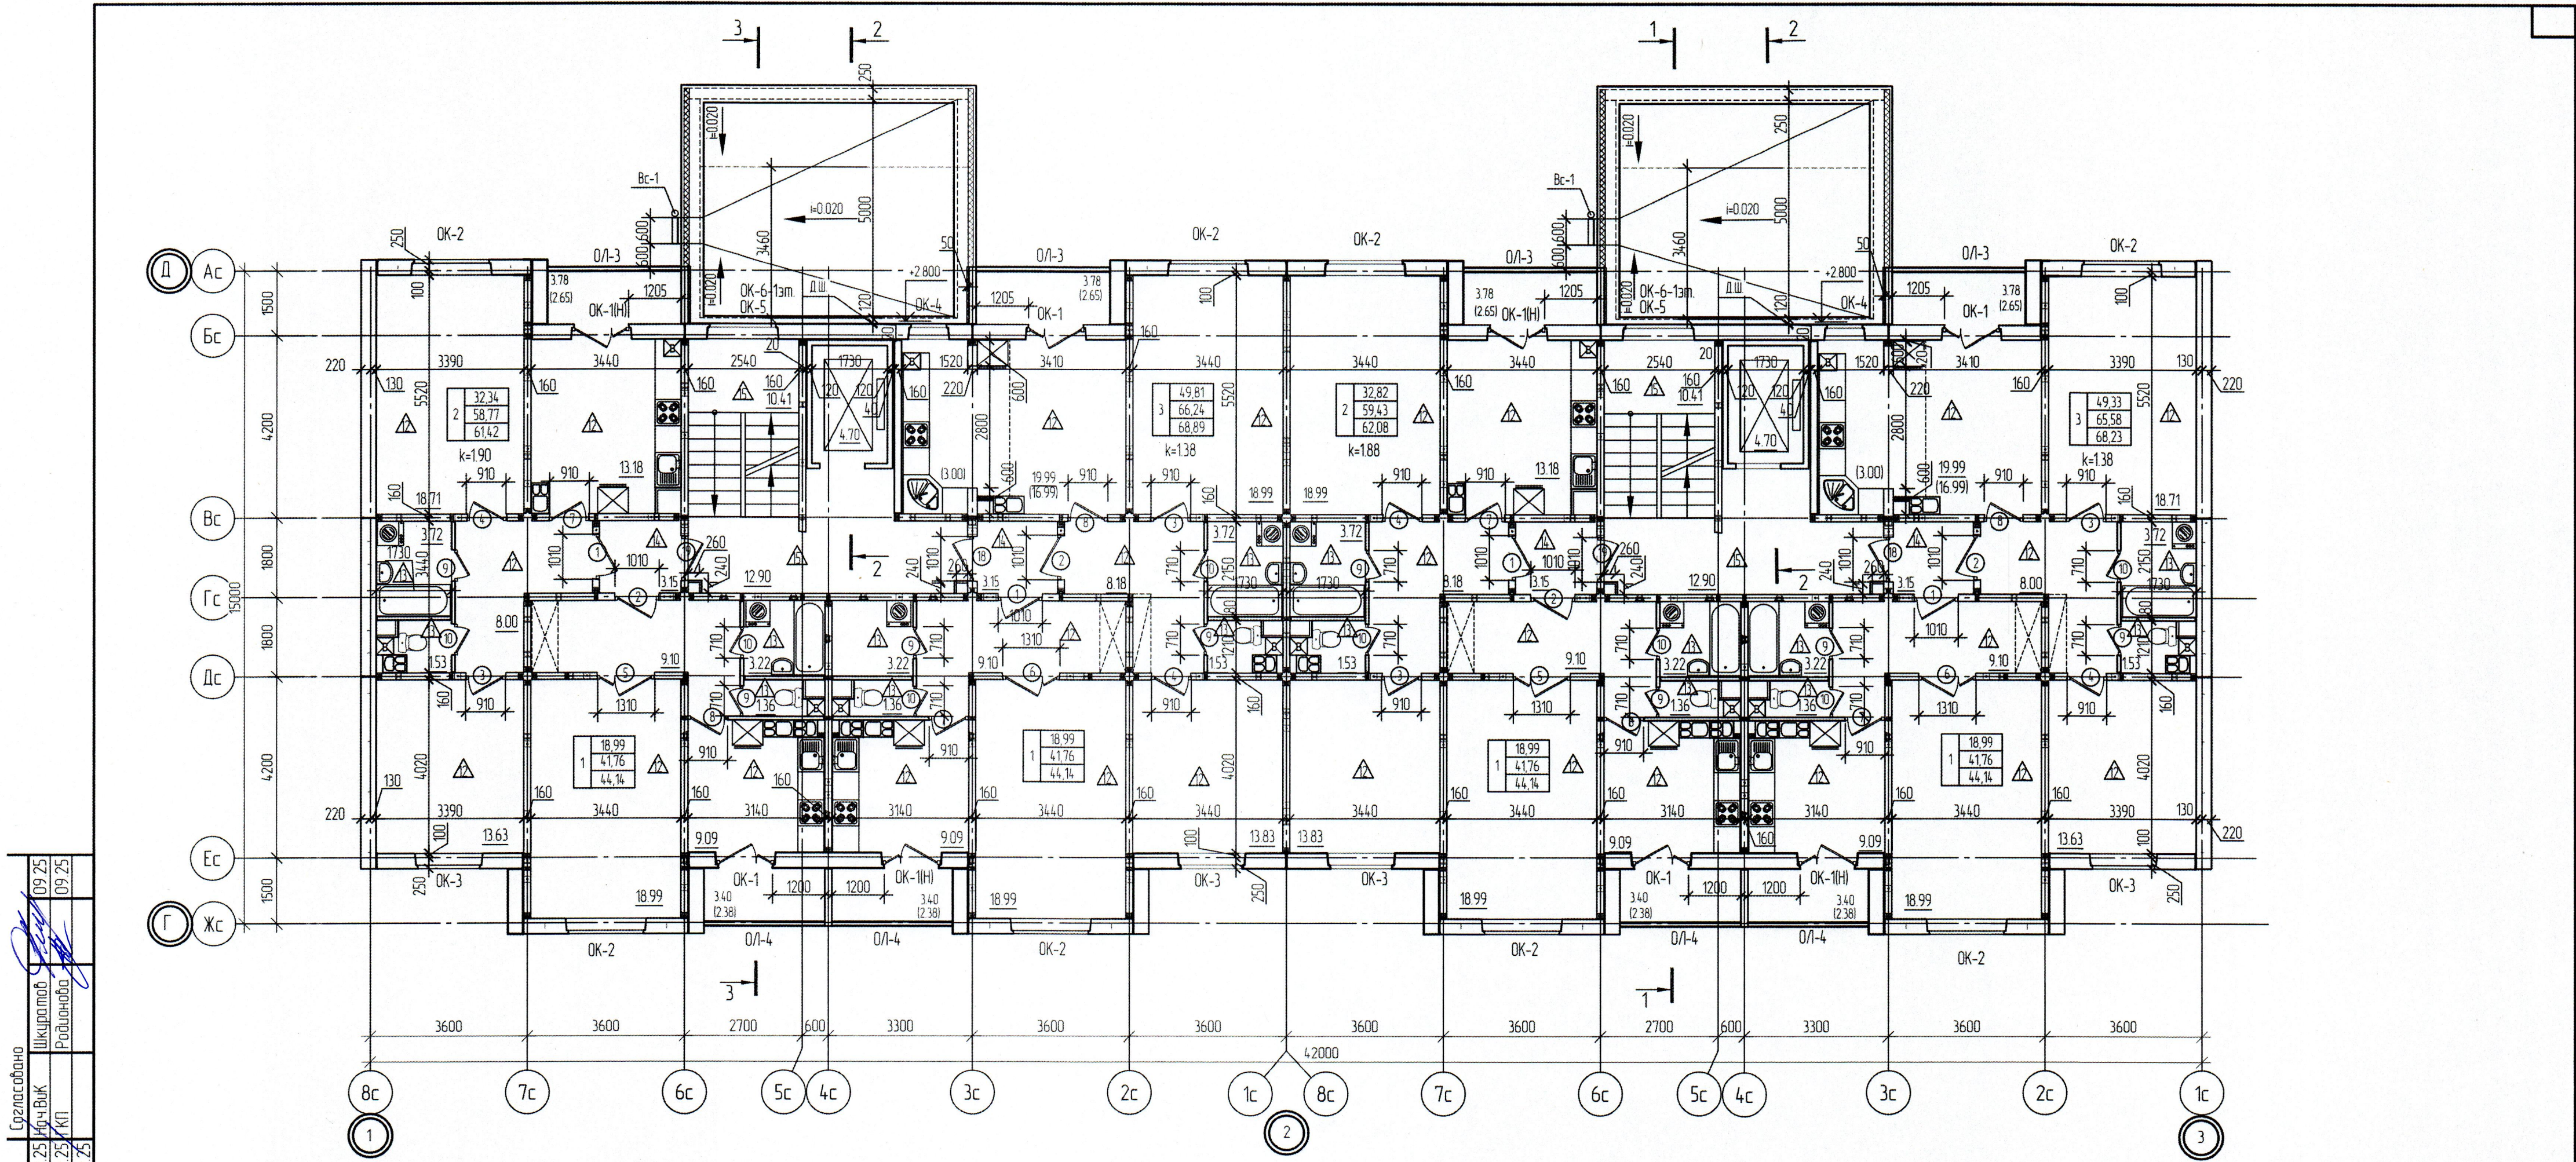

Согласовано	09.25	09.25	09.25	09.25
	Шкрятова	Родина	КП	Ильина
	Нач.ЗО	Нач.ОСС	Нач.ОТСиВ	
	Казаченко	Жамойда	Ильина	
Взам. инв. №	09.25	09.25	09.25	09.25
	Шкрятова	Родина	КП	Ильина
	Нач.ЗО	Нач.ОСС	Нач.ОТСиВ	
	Казаченко	Жамойда	Ильина	
Подп. и дата	09.25	09.25	09.25	09.25
	Шкрятова	Родина	КП	Ильина
	Нач.ЗО	Нач.ОСС	Нач.ОТСиВ	
	Казаченко	Жамойда	Ильина	
Инв. № подл.	09.25	09.25	09.25	09.25
	Шкрятова	Родина	КП	Ильина
	Нач.ЗО	Нач.ОСС	Нач.ОТСиВ	
	Казаченко	Жамойда	Ильина	

УСЛОВНЫЕ ОБОЗНАЧЕНИЯ:

Жилая площадь
Площадь квартиры (без учета лоджий) (СНЗ 02.01-2019 приложение А п.А.2)
Общая площадь квартиры (с учетом площади лоджий с коэф. 0.7) (СНЗ 02.01-2019 приложение А п.А.3)

- Жилая площадь
- Площадь квартиры (без учета лоджий) (СНЗ 02.01-2019 приложение А п.А.2)
- Общая площадь квартиры (с учетом площади лоджий с коэф. 0.7) (СНЗ 02.01-2019 приложение А п.А.3)

----- условное обозначение функциональных зон между кухней и жилой (общей) комнатой

Место возможной установки встроенного шкафа

Перегородки или зашивки из блоков ячеистых бетонов

Тип пола

Марка двери

Марка окна

Остекление лоджий

Место установки водонагревателя

- Данный лист см. совместно с комплектами КЖ, ОВ, ВК, СС, ЭО.
- Спецификация элементов заполнения дверных проемов см.л. 19
- Спецификация элементов заполнения оконных проемов см.л. 17, спецификация элементов заполнения проемов лоджий см.л.22
- Ведомость отделки помещений см.л. 16
- Экспликация полов см.л. 14,15
- По внутренней поверхности наружной стены в ванных и санузлах выполнить устройство пароизоляции, к-тп КЖ
- Зашивки стояков ВК в кухнях и санузлах выполнить из влагостойкого гипсокартона ГК/ЛВ на металлическом каркасе, в общих коридорах, зашивки стояков внутреннего водосточа выполнить из влагостойкого, огнестойкого гипсокартона ГК/ВО на металлическом каркасе (объемы учтены в Ведомости внутренней отделки помещений).
- На 10-ом этаже возле лифта установить станцию управления лифтом 420(ш)х265(г)х2020(н) мм см. к-тп "ДВ"
- Ограждения лестничных маршей см.л. 25
- При перепаде полов между приквартирным участком и лестнично-лифтовой площадкой необходимо выполнить уклон из покрытия пола в виде пандуса не более 1:6, шириной 0,3 м

49.25-03-AP				
Многоквартирный жилой дом №3 по генплану с благоустройством прилегающей территории в квартале №1 микрорайона №2 в районе многоэтажной жилой застройки "Солнышко-2" в городе Могилеве				
1 очередь				
Многоквартирный жилой дом				
План типового этажа М1:100				
Изм.	Кол. уч.	Лист	№ док.	Подп.
Утвердил	Казак	09.25		
Н.контр.	Ищенко	09.25		
Проверил	Казак	09.25		
Разработал	Владимир	09.25		
ОАО "Институт "Могилевгражданпроект"				

Инд. № подл.	Подп. и дата	Взам. инд. №



49.25-03-AP						Многоквартирный жилой дом №3 по генплану с благоустройством прилегающей территории в квартале №1 микрорайона №2 в районе многоэтажной жилой застройки 'Саломинка-2' в городе Могилеве		
Изм.	Кол. уч.	Лист	№ док.	Подп.	Дата	1 очередь	Статус	Лист
Утвердил	Козак	09.25				Многоквартирный жилой дом	С	9
Н. контр.	Ищенко	09.25						
Проверил	Козак	09.25						
Разработал	Владимир	09.25						

Инф. № подл.	Подп. и дата	Взам. инф. №



49.25.03-АР						Многоквартирный жилой дом №3 по генплану с благоустройством прилегающей территории в квартале №1 микрорайона №2 в районе многоэтажной жилой застройки 'Солнышко-2' в городе Могилево		
Изм.	Кол. чл.	Лист	№ док.	Подп.	Дата	1 очередь	Стация	Лист
Утвердил	Козак				09.25	Многоквартирный жилой дом	С	10
Н.контр.	Ищенко				09.25			
Проверил	Козак				09.25	Фасад в компоновочных осях '3-Г' М1:100		
Разработал	Владимир				09.25			
						ОАО 'Институт 'Могилевгражданпроект'		
						Формат А3х3		