



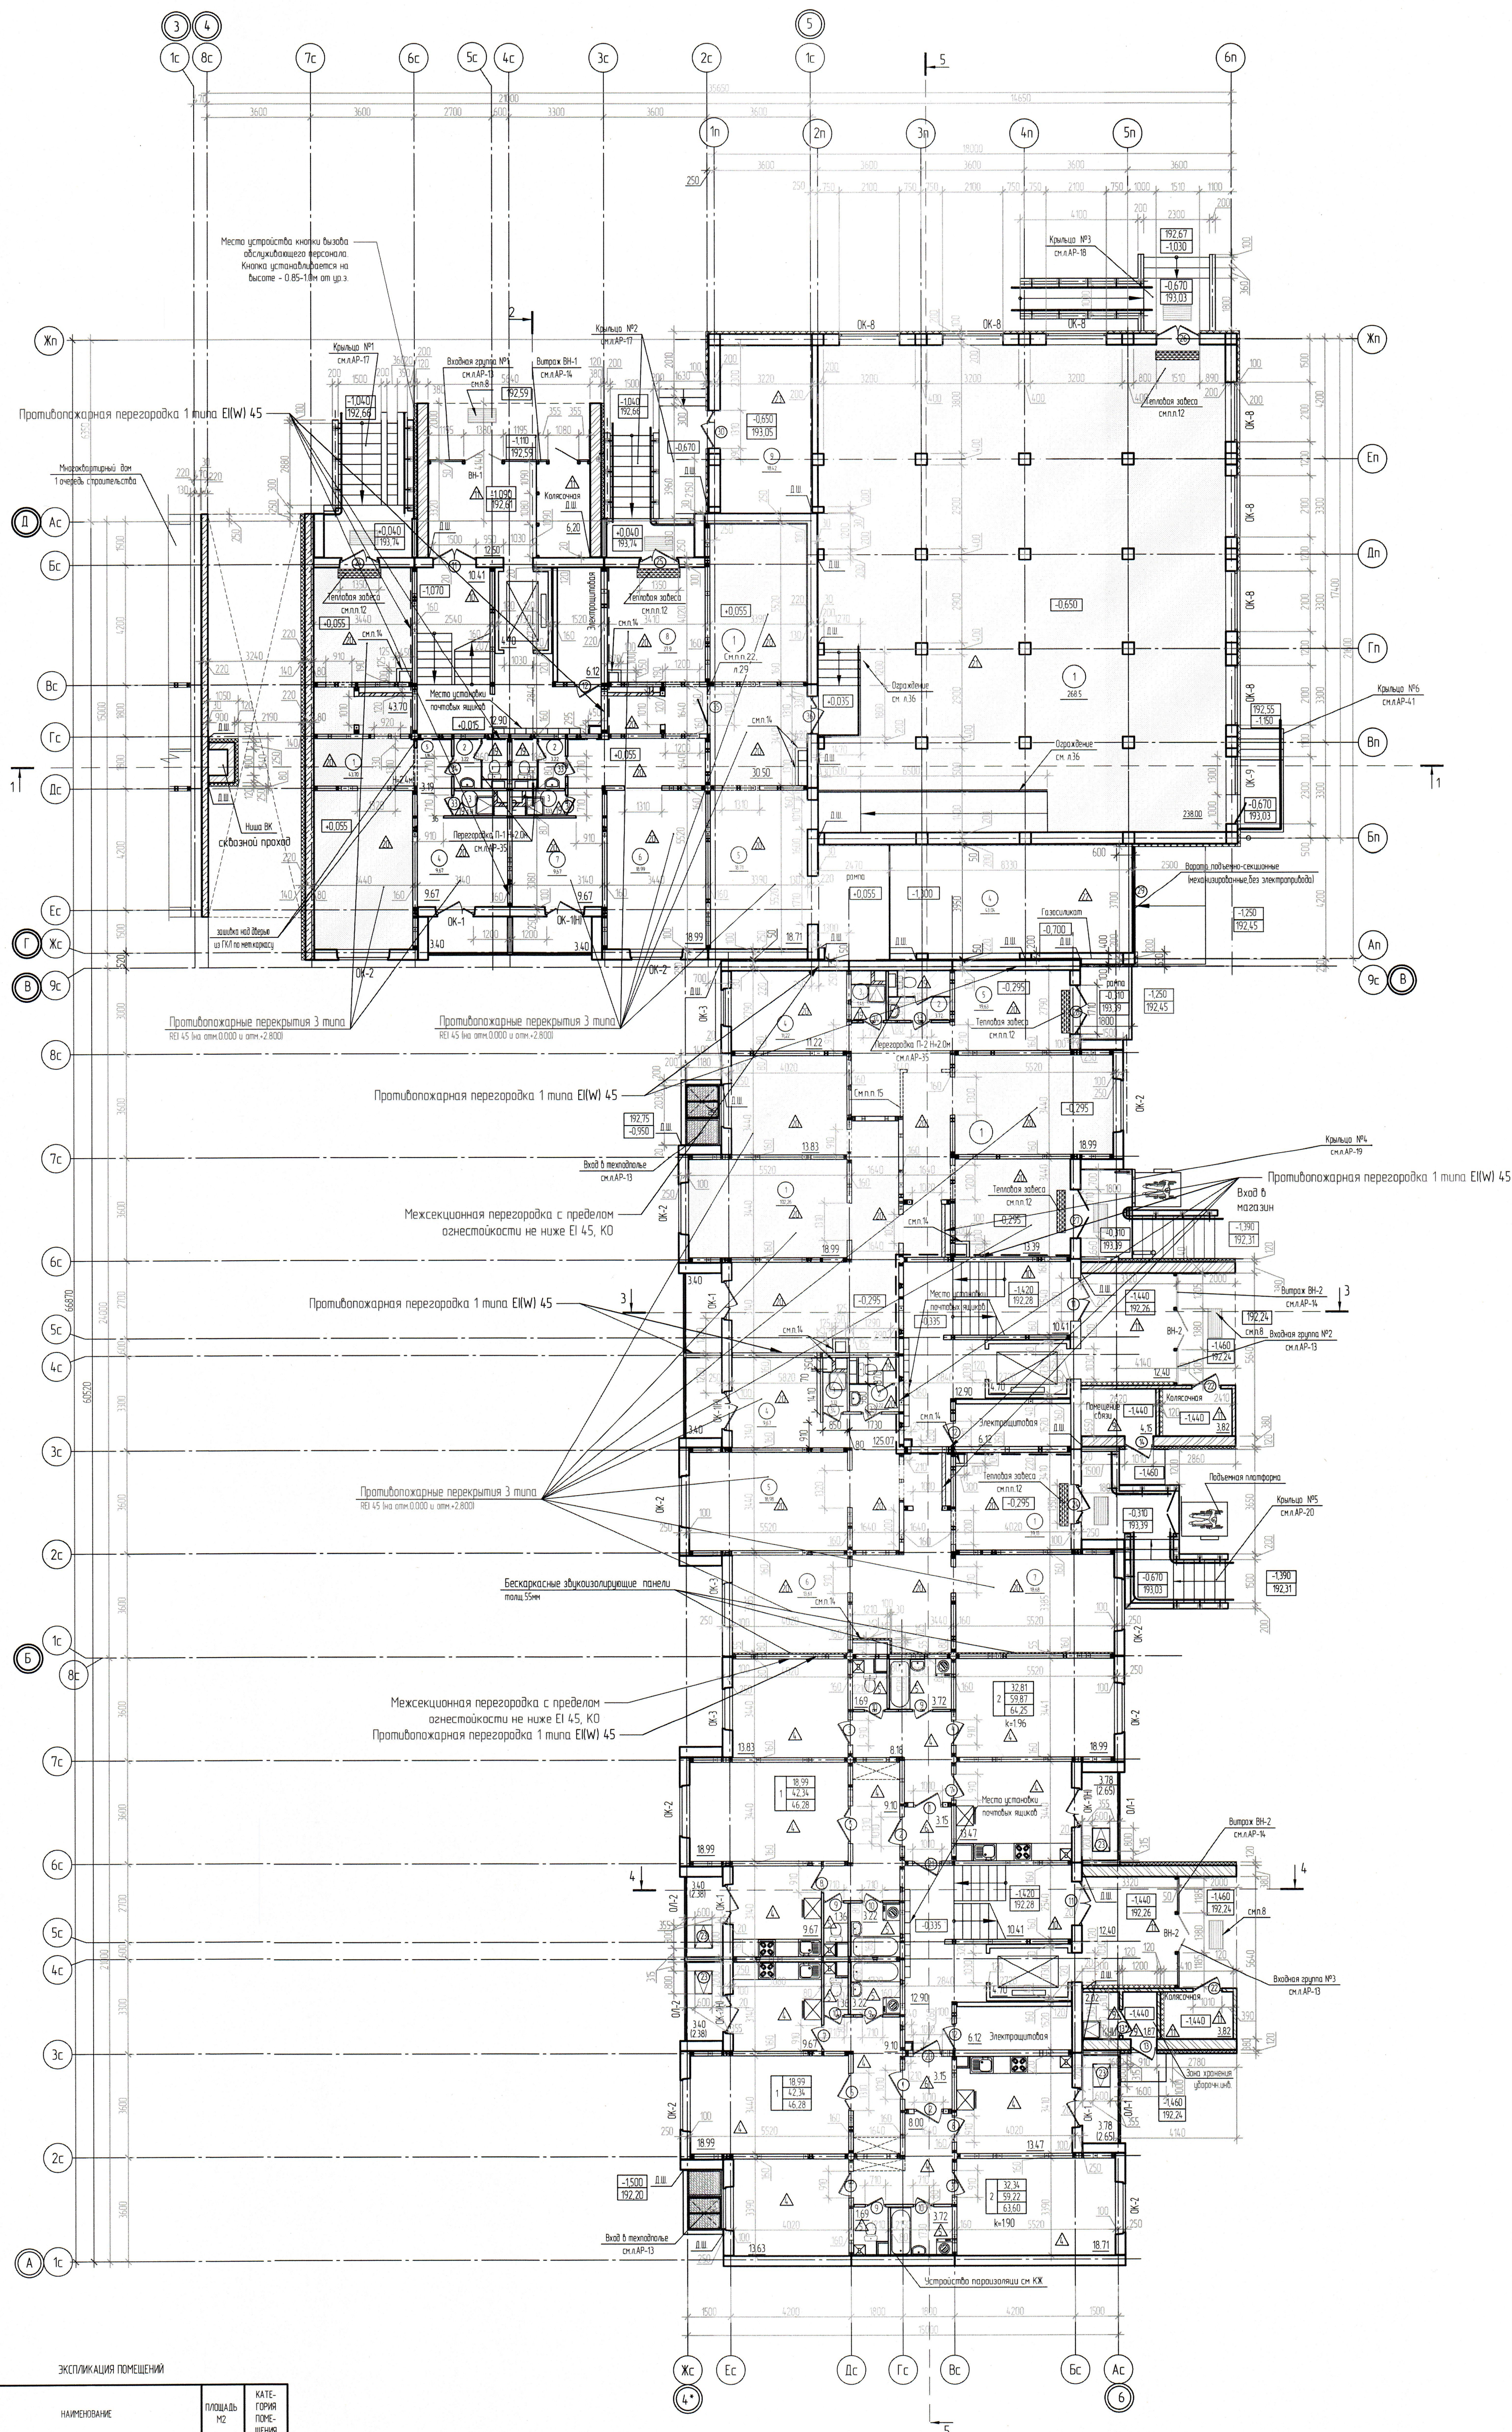


НОМЕР ПОМЕЩЕНИЯ	НАИМЕНОВАНИЕ	ПЛОЩАДЬ М2	КАТЕГОРИЯ ПОМЕЩЕНИЯ
	Нежилое помещение №П1 (Торговый объект непродовольственных товаров)	6112	
1	Торговый зал	43,70	
2	Санузел	3,22	
3	Кладовая уборочного инвентаря	133	<2000Млх
4	Комната персонала	9,68	
5	Коридор	3,19	
	Нежилое помещение №П2 (Торговый объект продовольственных товаров)	409,78	
1	Торговый зал	268,5	
2	Санузел	3,22	
3	Кладовая уборочного инвентаря	133	<2000Млх
4	Защитная	43,04	
5	Приемочная	18,71	
6	Кабинет заведующей	18,99	
7	Комната персонала	9,67	
8	Коридор	27,9	
9	Электрощитовая	18,42	В4
	Нежилое помещение №Р3 (по технологическим работам не предусматривает ежедневная загрузка и разгрузка)	138,29	
1	Торговый зал	102,26	
2	Санузел	3,72	
3	Кладовая уборочного инвентаря	146	<2000Млх
4	Комната персонала	11,22	
5	Коридор	19,63	
	Нежилое помещение №П4 Помещения под бытовые услуги	104,62	
1	Коридор	39,13	
2	Санузел	3,22	
3	Кладовая уборочного инвентаря	133	<2000Млх
4	Кабинет	9,67	
5	Кабинет	18,98	
6	Кабинет	13,61	
7	Кабинет	18,68	

- Условные обозначения:
 - Место возможной установки встраиваемого шкафа
 - Тип пола
 - Марка двери
 - Марка окна
 - Остекление лоджий
 - Место установки водонагревателя
 - кладка из блоков ячеистого бетона 625х400х250-25-500-35-2 по Т161117-98 (полевая соответствующая предельным Т16 EN 7714-2007) с утеплением 100 мм (см. 488 КИС)
 - колонна х/б 400х400
 - Кирпич СФУП-М50/Ф35 по ГОСТ 379-2015 на кладочном растворе М50 Ф40
 - сборные х/б панели
 - Защита коммуникаций из блоков ячеистобетонных толщ. 100 мм

- [illegible]

							4925-03-AP		

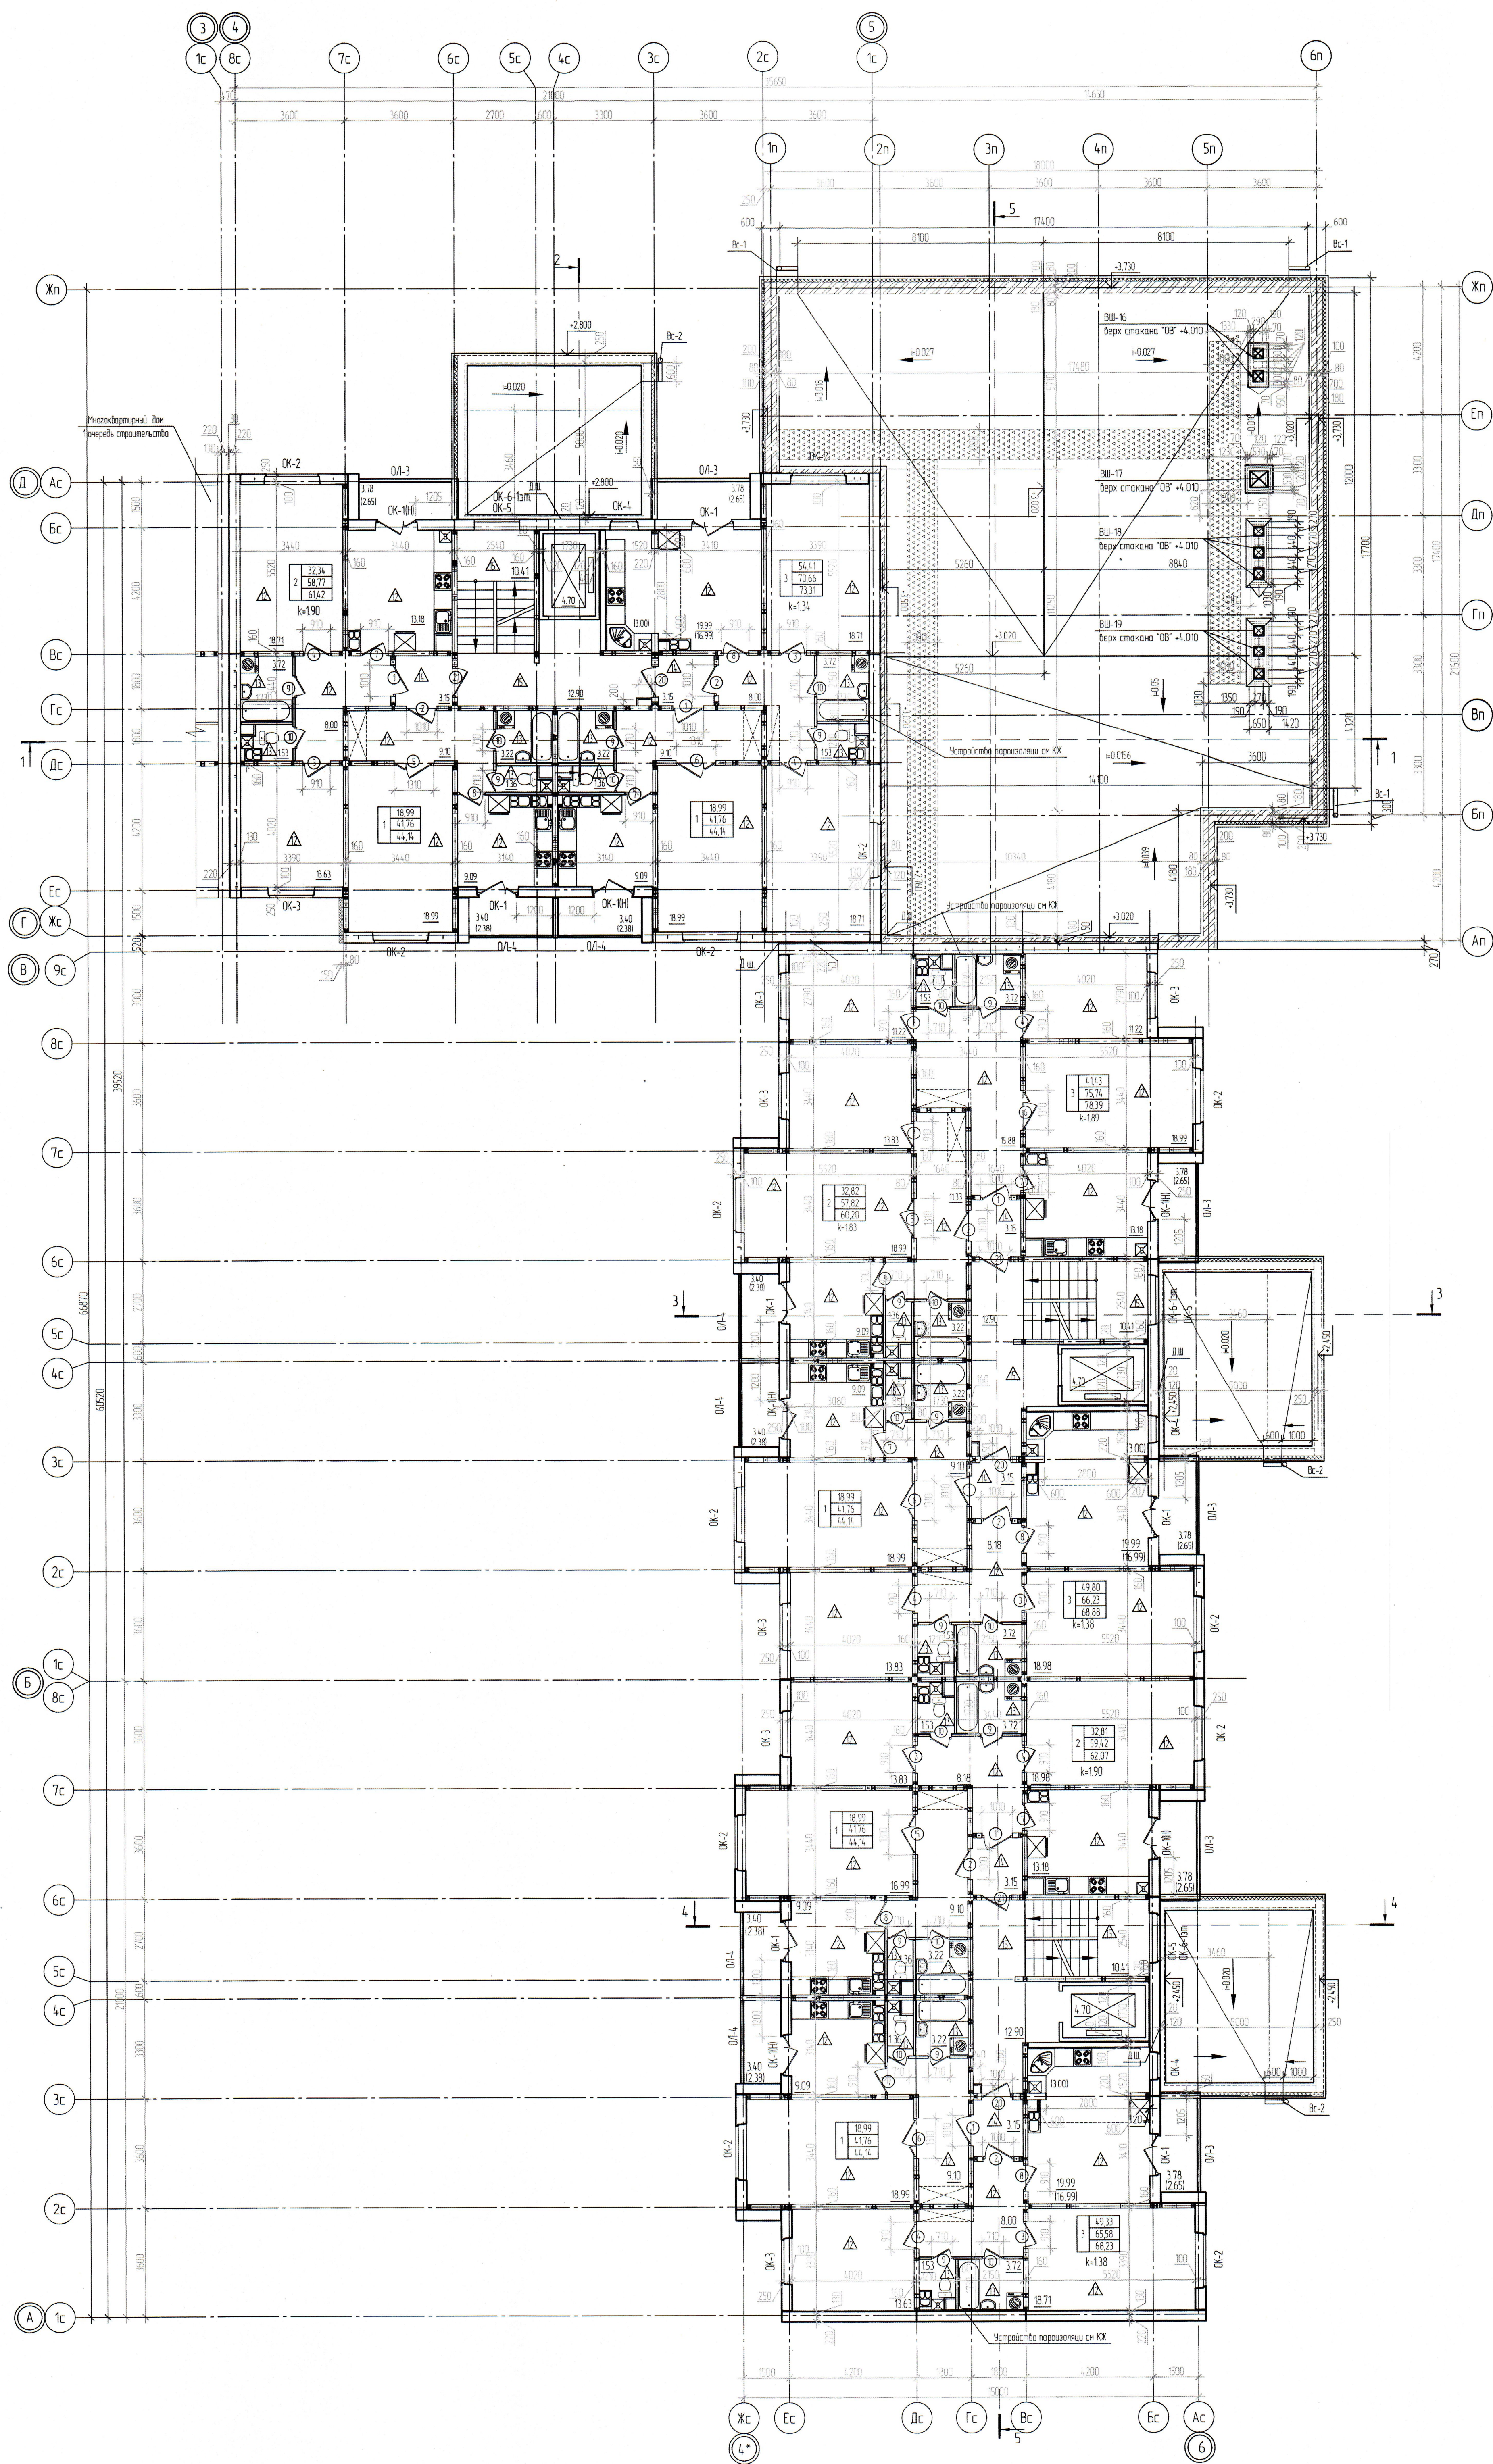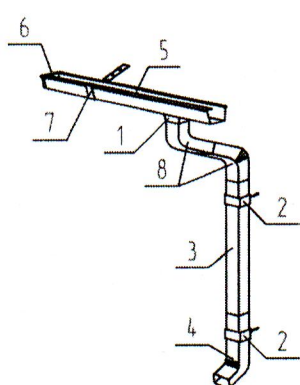

 - старые ж/б панели
 - Перегородки или заставки из легких ячеистых бетонов


 - Жилая площадь
 - Площадь квартиры (без учета лоджии) (ОСН 02-01-21)
 - Общая площадь квартиры (с учетом площади лоджии)
 - (ОСН 02-01-2019 приложение А п.А.3)
 - условное обозначение функциональных зон между

 - Место возможной установки встроенного шкафа

-  - Тип пола
-  - Марка двери
- OK-2 - Марка окна
- OL-1 - Остекление лоджий
-  - Место установки водонагревателя


1. Данный лист см. совместно с комплектами КХ, ОВ, ВК, ЕС, СО.
2. Спецификация элементов заполнения дверных проемов см.л. 27
3. Спецификация элементов заполнения оконных проемов см.л. 21.
4. Спецификация элементов заполнения проемов лоджий см.л.30
5. Ведомость отделки помещений см.л. 29
6. Экспликация полов см.л. 24, 26
7. По выштукатуренной поверхности наружной стены в ванных и санузлах устройство парозащиты, к-кт КХ.
7. Защиты стенов ВК в кухне и санузлах выполняются из влагостойкого гипсокартона ГКЛВ по неметаллическому каркасу. В остальных комнатах, защитная штукатурка выштукатурена до влаготстойкого асбестоцементного гипсокартона ГКЛВ по неметаллическому каркасу. В остальных помещениях - Ведомость внутренней отделки помещений.
8. На 10-м этаже выше уровня пола установить станцию управления лифтом 420WUX265SLX2020N1 мм см. к-кт "ДВ"
9. Ограждения лестничных маршей см.л. 33
10. При перелете пола между приквартирным участком и лестнично-лифтовой площадкой необходимо выполнить уклон из покрытия пола в обе стороны не более 1:6, шириной 0,3 м.
11. Данный лист см. совместно с листом 7. 9.

							49 25-03-AP		

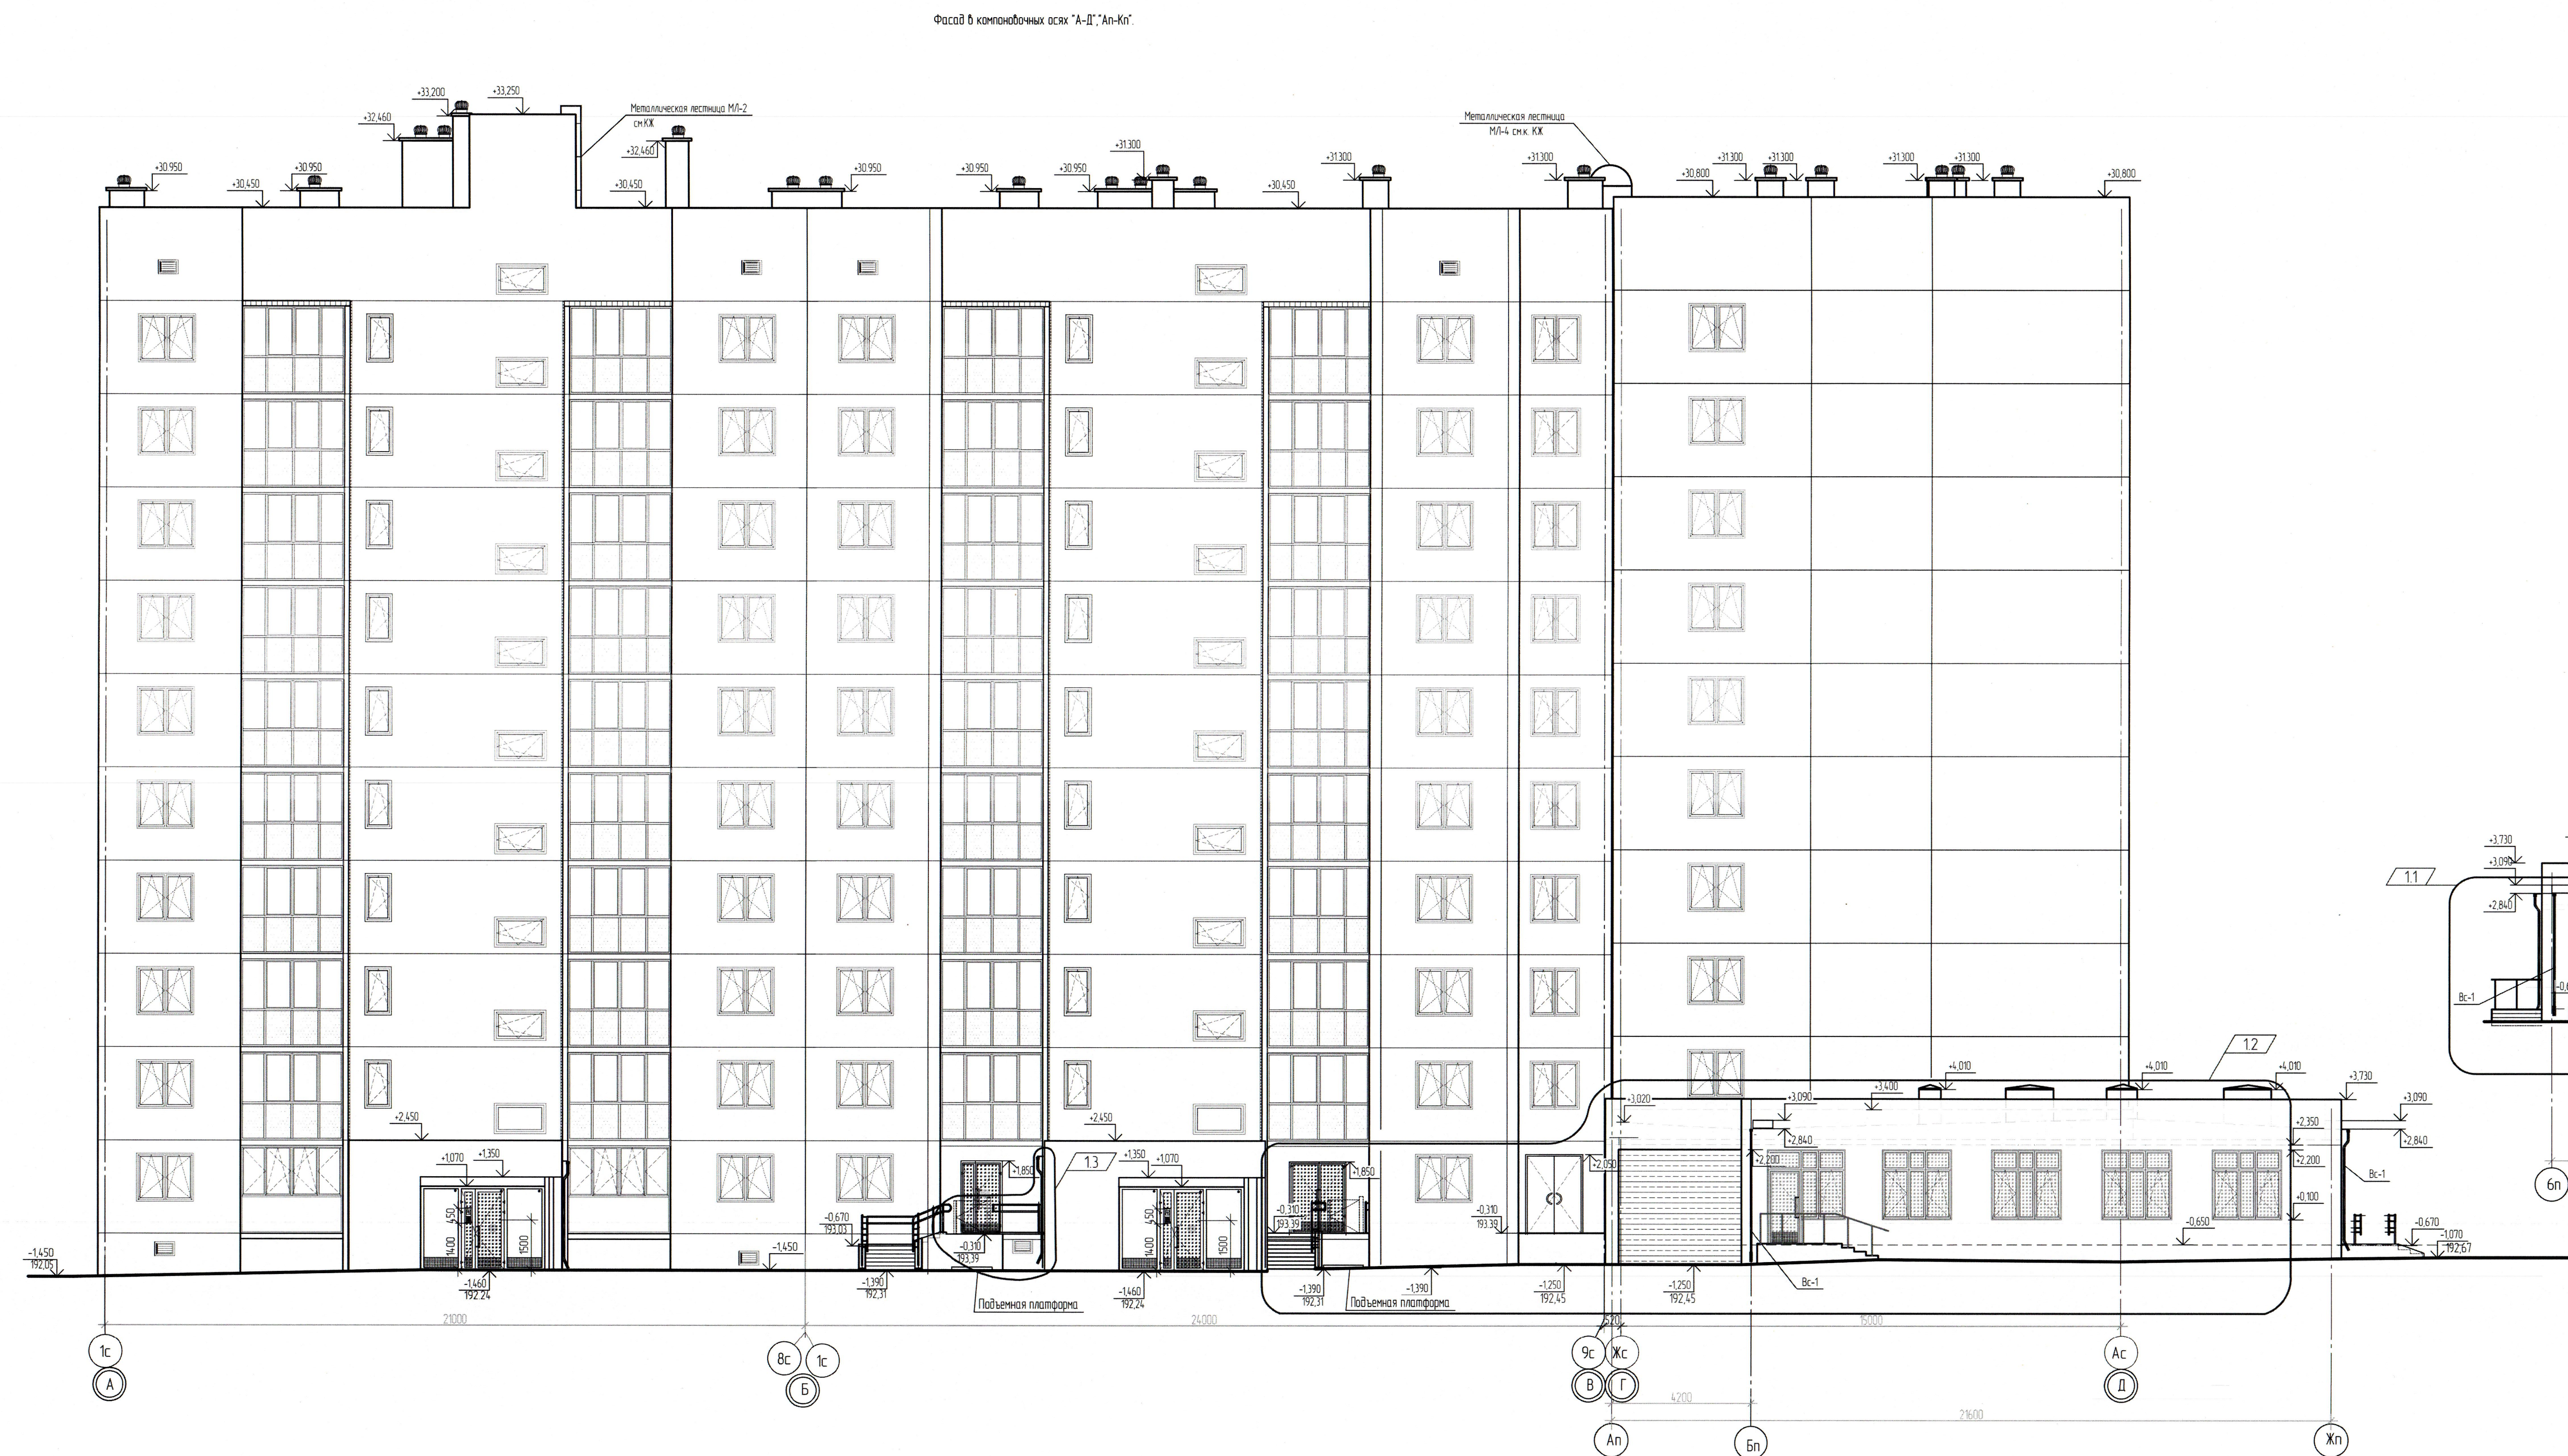

- Условные обозначения
- | | |
|---|---|
|  | - Заполнение двухкамерным стеклом прозрачного закаленного стекла |
|  | - Заполнение двухкамерным стеклом многослойного безопасного прозрачного стекла (триплекс) |
|  | - Преполовинная полоса шир. 300 мм |

							49.25-03-AP		
И	Кол	Лист	№ док	Подп	Дата				
							2 очередь		
							С	Л	Л
							с	ю	Л

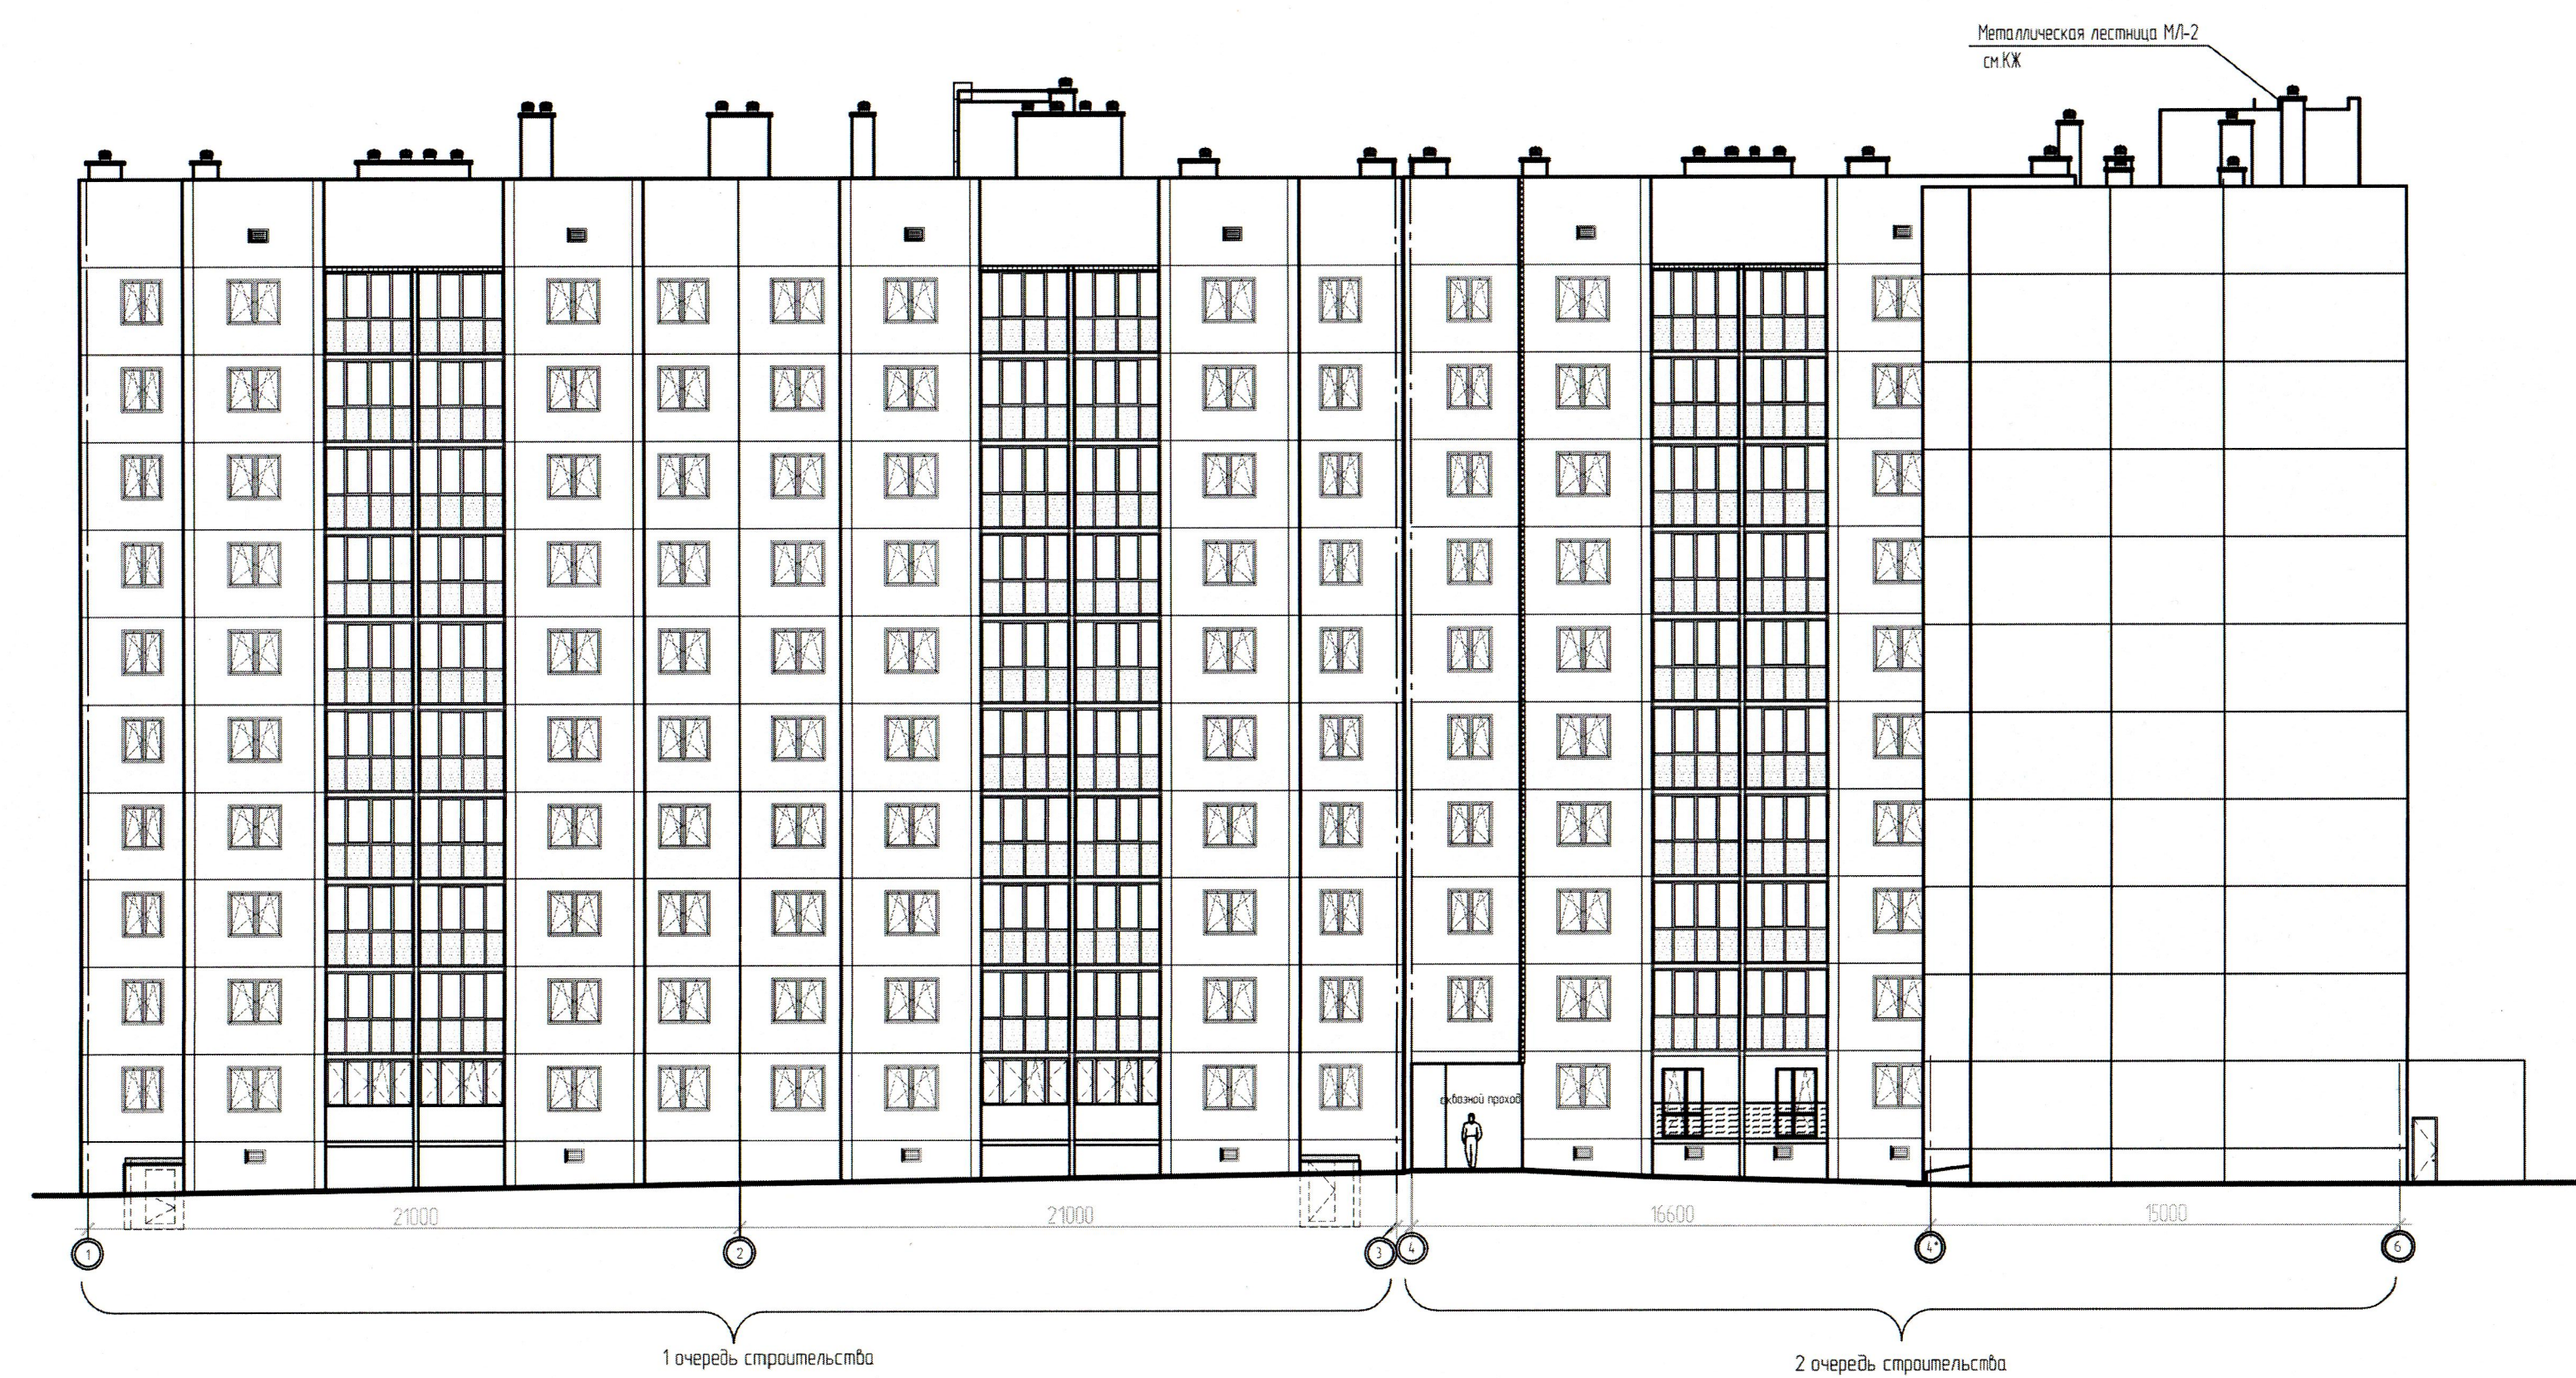[illegible]