



Содержание

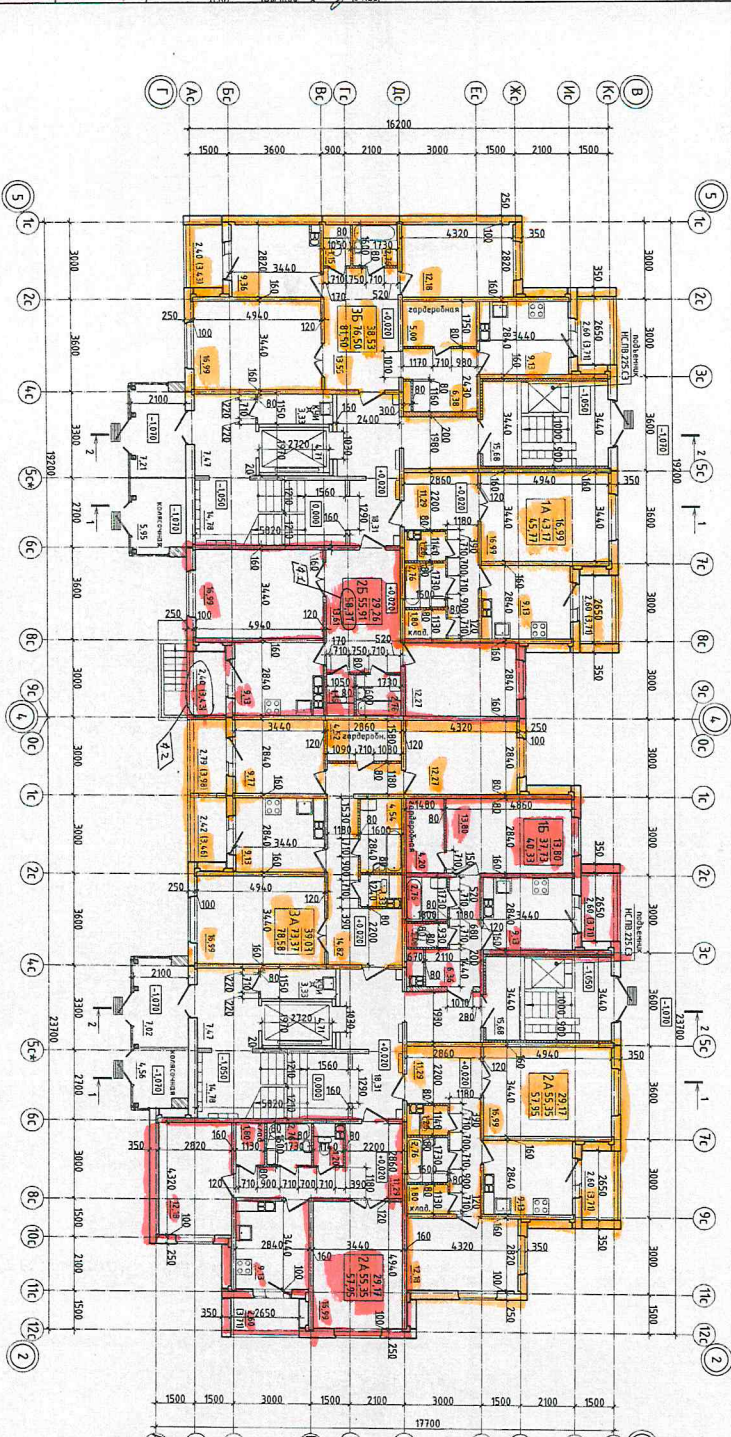

Условные обозначения
 - перегородка из газосиликатных панелей;

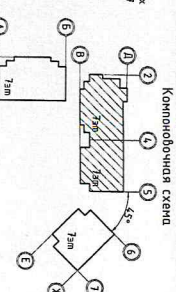


МН-60-23-00-АС.1			
2-й этаж, окраска			
Лист		№	Листов
С		52	

