


План 2, 3 этажа

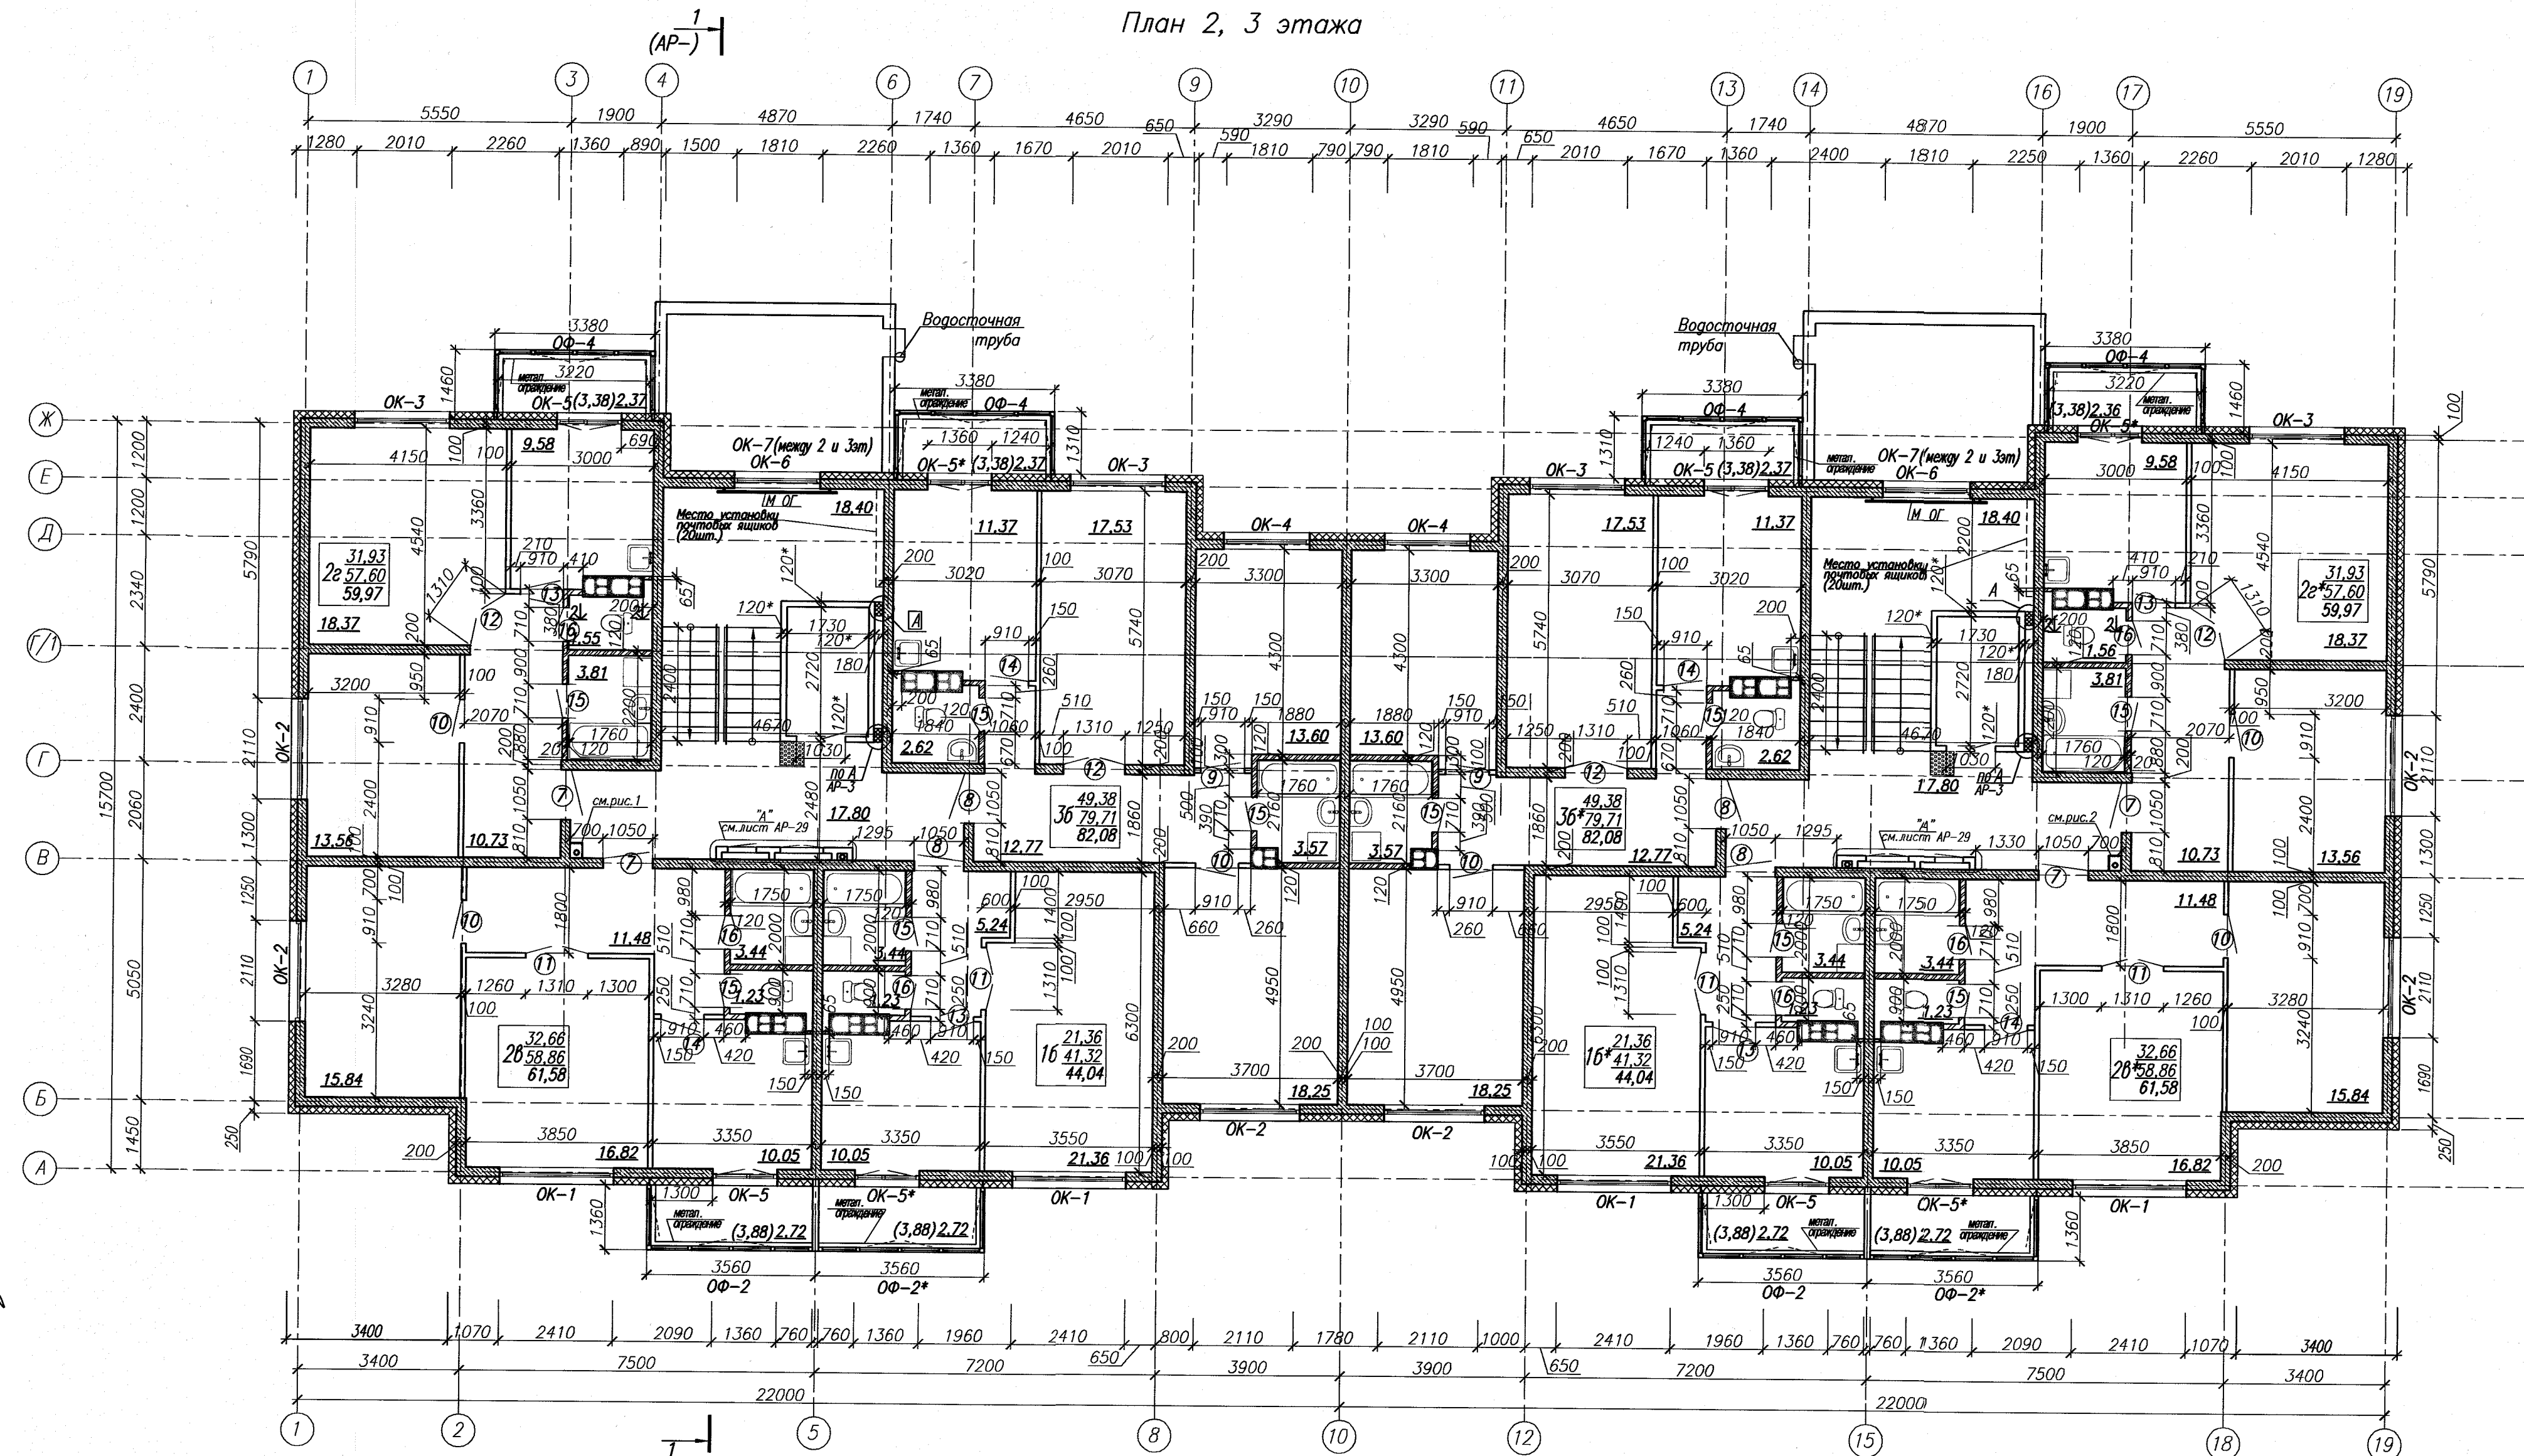

Алюминиевый лючок для резины 200х200(н) на первом этаже

1. Зашивка короба для пропуска стояка дождевой канализации запроектирован влагостойким гипсокартоном (ГКЛБ-А-ПК-2500х600(1200)х12,5, ГОСТ 6266-97) по металлическому каркасу (СБ 1177-99).
2. Зашивка стояков, примечание по лючкам и гипсокартону см. АР-3.
3. Место установки почтовых ящиков – промежуточная площадка 2-го этажа (40шт. на дом).
3. Крыльца, входы в подвал см.лист АР-32.

						<i>35/25-1-AP</i>			
<i>Изм.</i>	<i>Кол.</i>	<i>Лист</i>	<i>Нгол</i>	<i>Подпись</i>	<i>Дата</i>	«Многоквартирный жилой дом в районе улицы Челюскинцев с благоустройством прилегающей территории в городе Могилеве» 2 очередь строительства			
<i>Гл.инж.ин.</i>	<i>Зерняк</i>				<i>05.25</i>				
<i>ГИП</i>	<i>Бобр</i>				<i>06.25</i>				
<i>Нач.ОКП</i>	<i>Копытова</i>				<i>05.25</i>				
<i>Проверил</i>	<i>Хоменкова</i>				<i>05.25</i>				
<i>Утвердил</i>	<i>Хоменкова</i>				<i>05.25</i>				
<i>Разработал</i>	<i>Барейко</i>				<i>05.25</i>	Жилой дом	Статья С	Лист 4	Листов
<i>Ин. контрп.</i>	<i>Шатравка</i>				<i>05.25</i>				
План 2, 3 этажа						ГУДАПИП "Институт "Могилевсельстройпроект"			